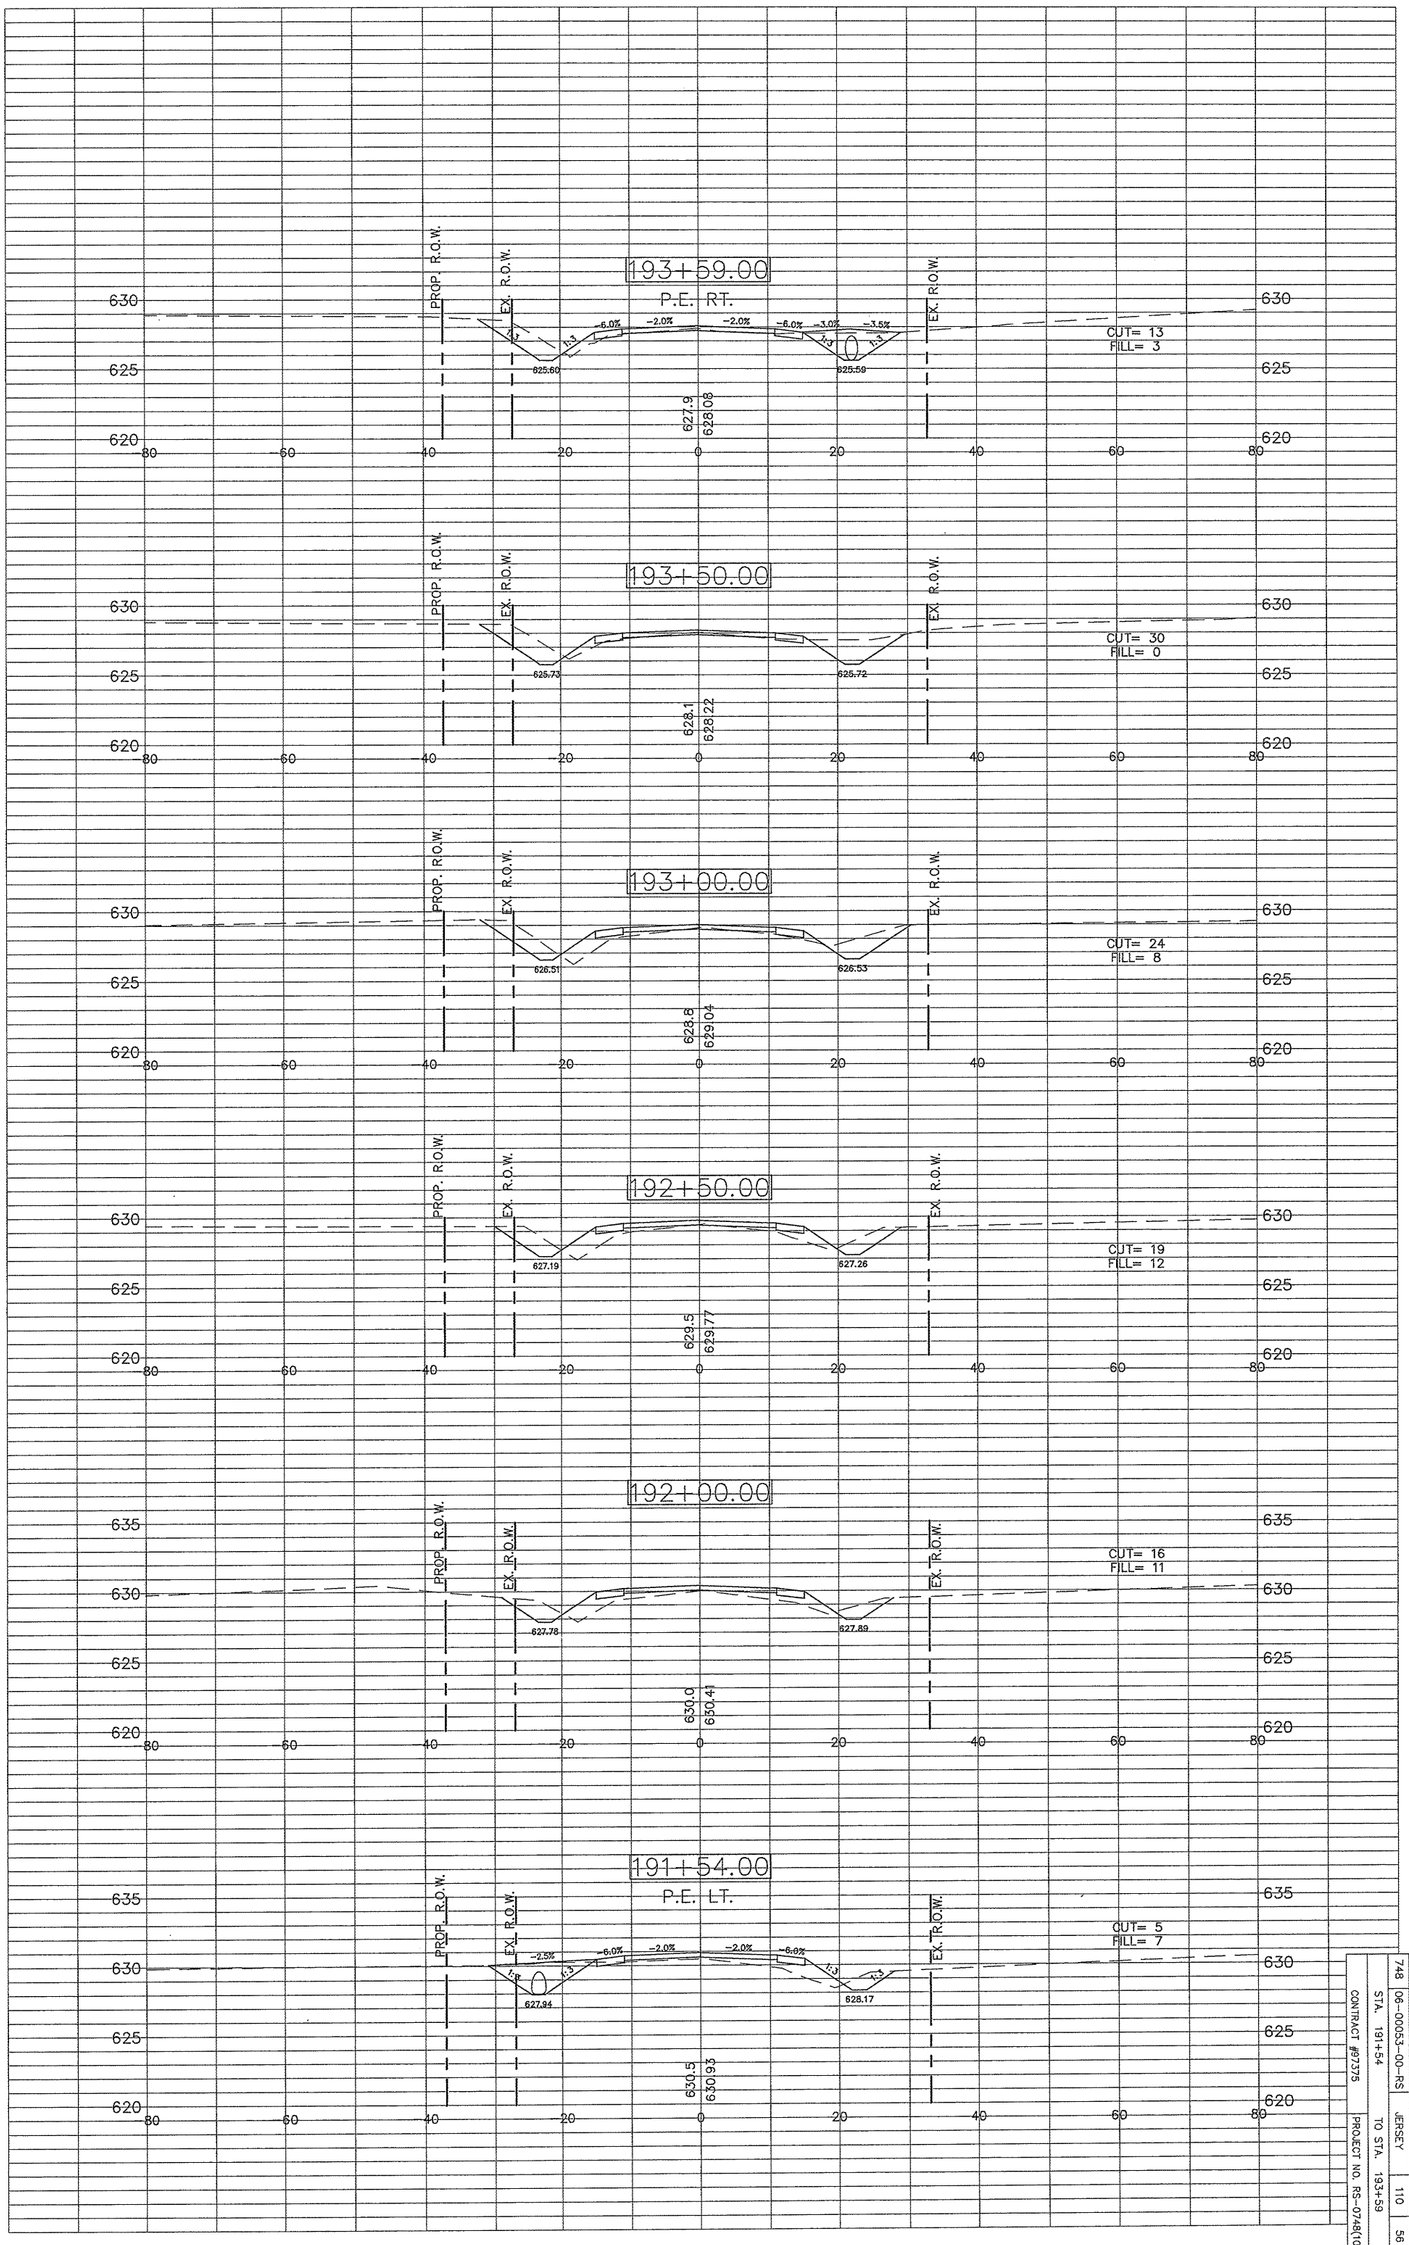

F.A.S. RTE.	SECTION	COUNTY	TOTAL SHEETS	SHEET NO.
748	06-00053-00-RS	JERSEY	110	56

CONTRACT #87375

STA. 191+54 TO STA. 193+59

PROJECT NO. RS-0748(09)