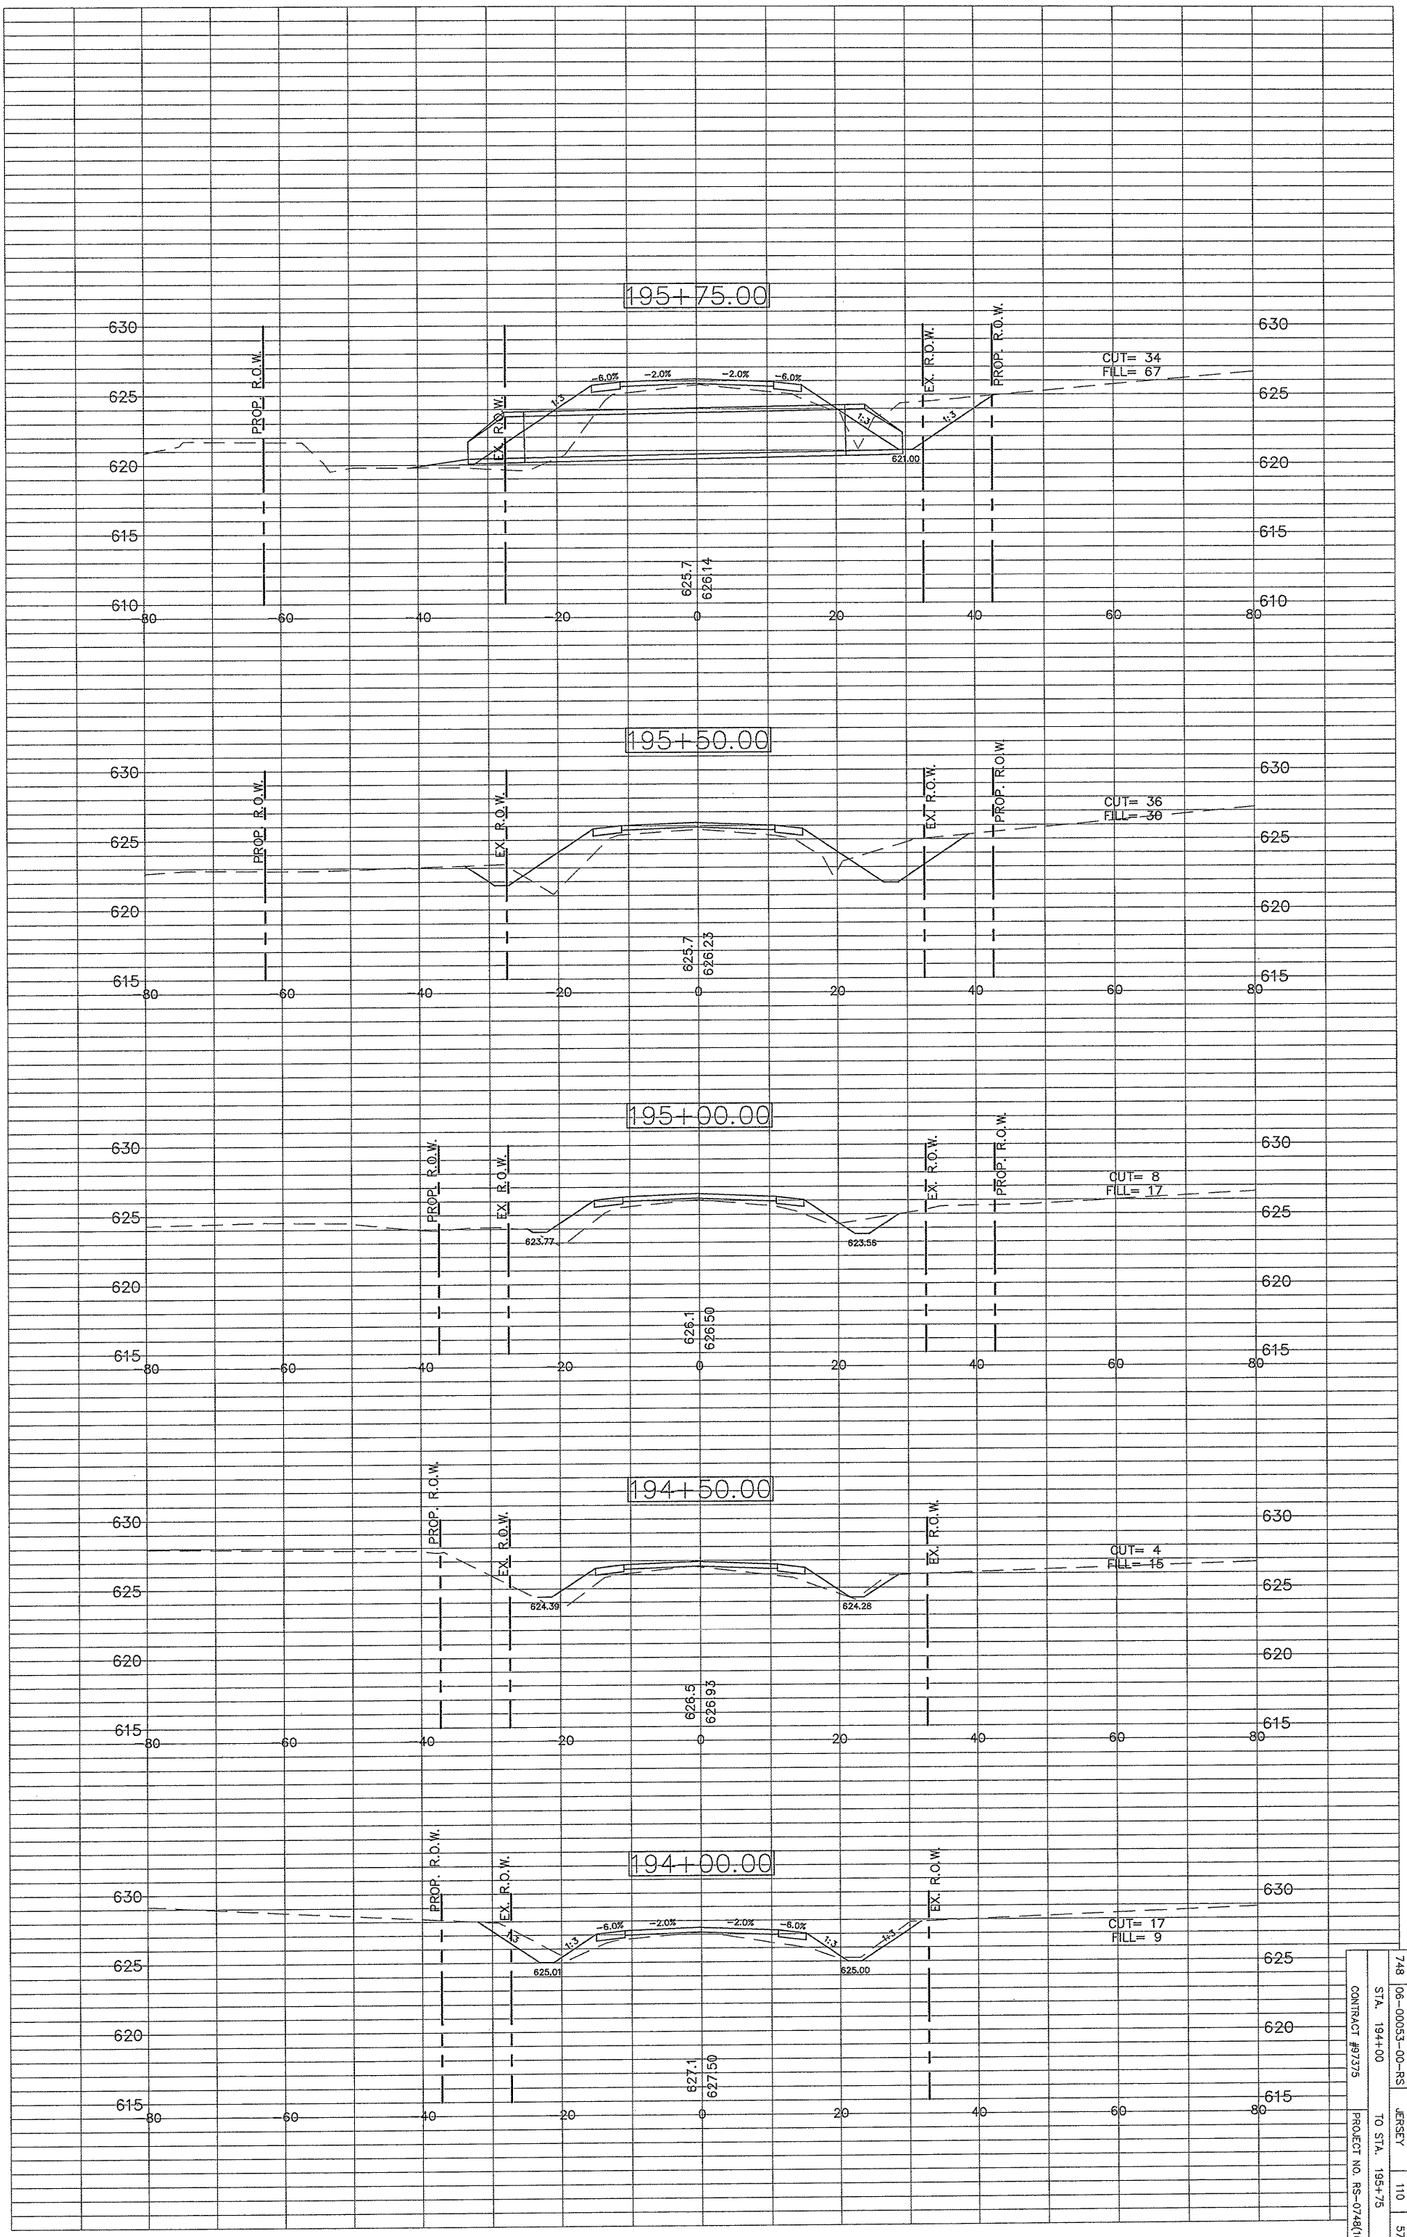

F.A.S. RTE.	SECTION	COUNTY	TOTAL SHEETS	SHEET NO.
748	06-00053-00-RS	JERSEY	110	57
CONTRACT #97375	STA. 194+00	TO STA. 195+75		
	PROJECT NO. RS-0748(109)			