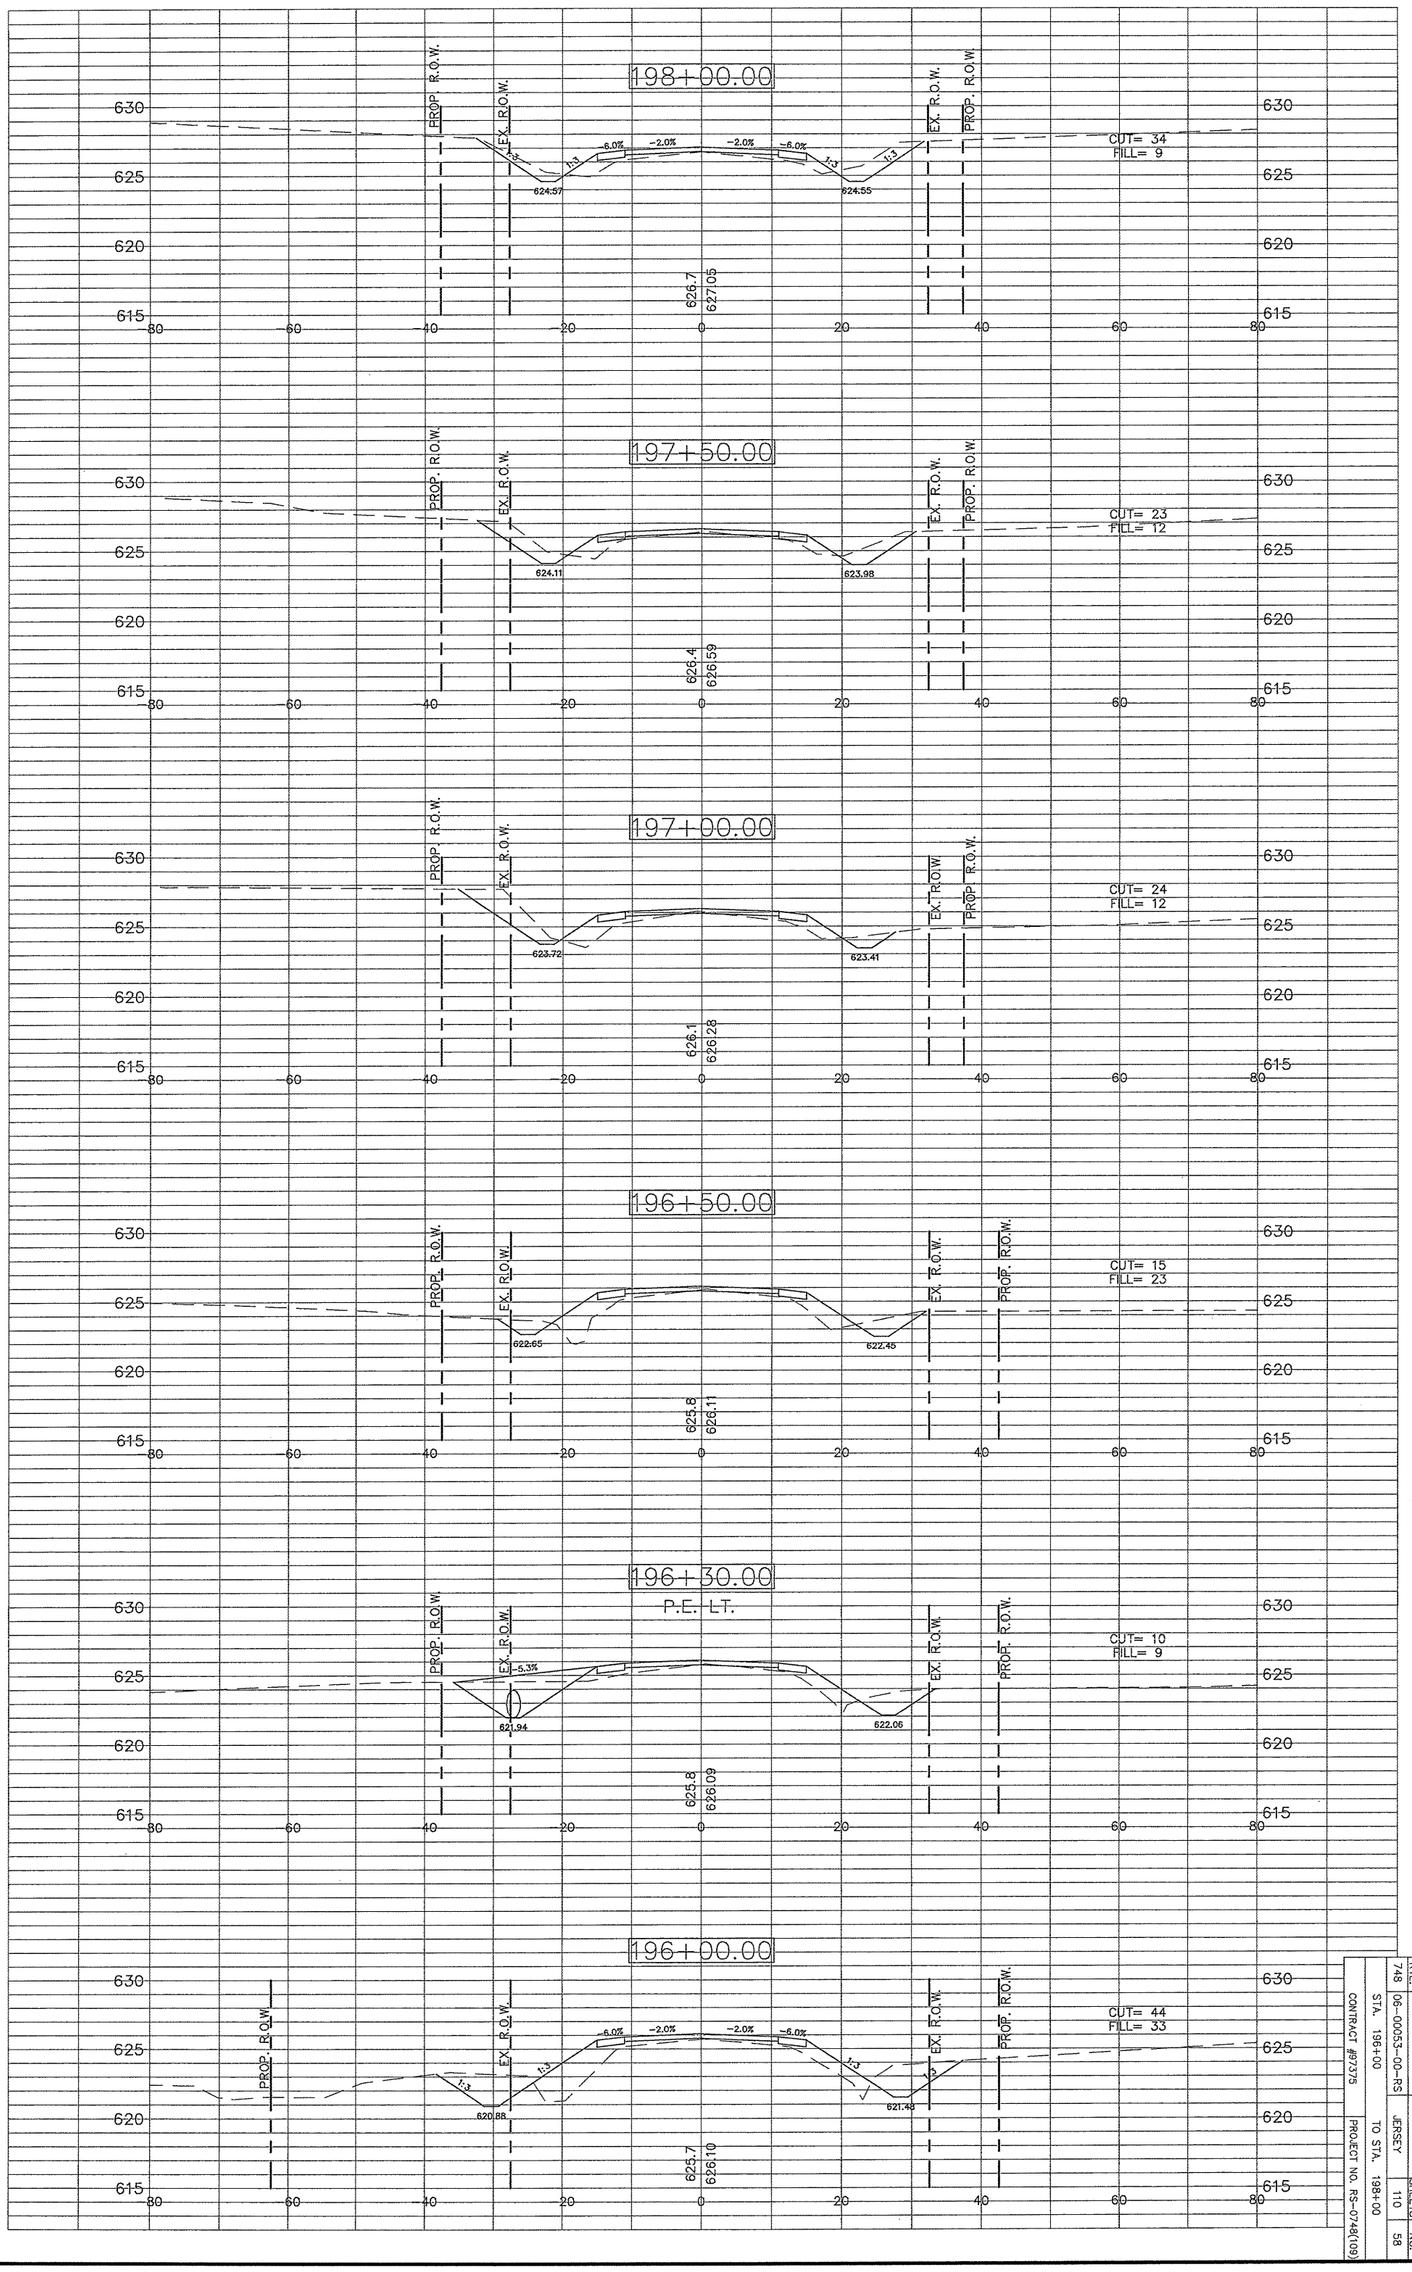

F.A.S. RTE.	SECTION	COUNTY	TOTAL SHEETS	SHEET NO.
748	06-00053-00-RS	JERSEY	110	58
CONTRACT #87375	STA. 196+00	TO STA. 198+00		
PROJECT NO. RS-0748(109)				