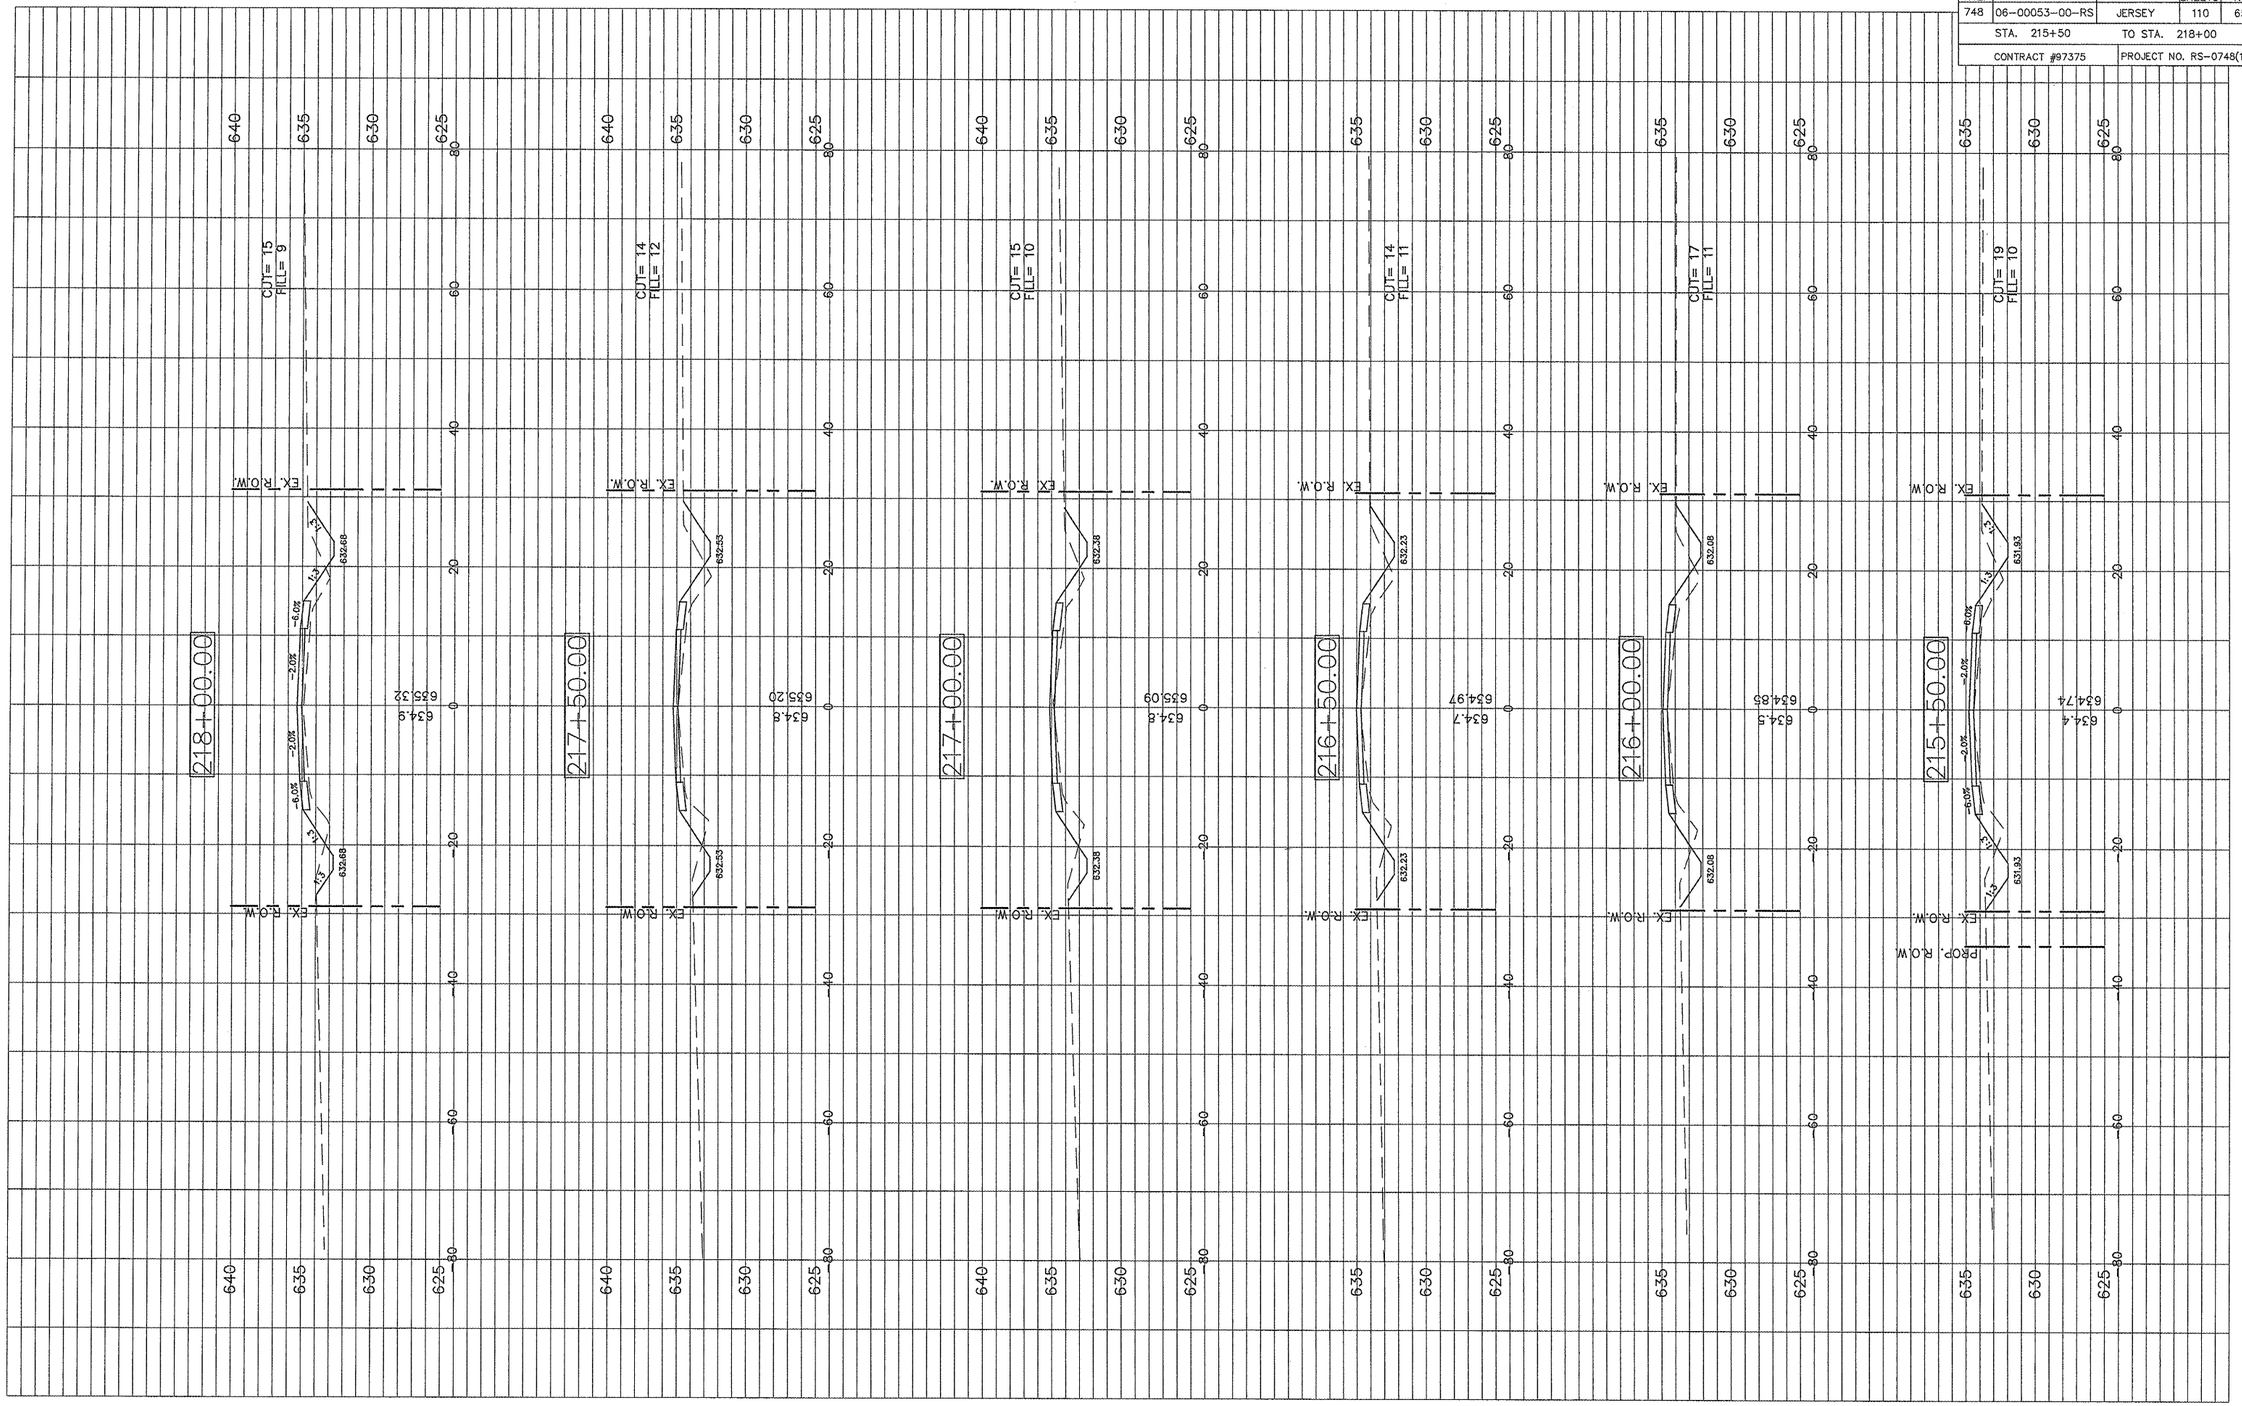| F.A.S. RTE. | SECTION | COUNTY | TOTAL SHEETS | SHEET NO. |
|---|---|---|---|---|
| 748 | 06-00053-00-RS | JERSEY | 110 | 65 |
| STA. 215+50 | | TO STA. 218+00 | | |
| CONTRACT #97375 | | PROJECT NO. RS-0748(109) | | |