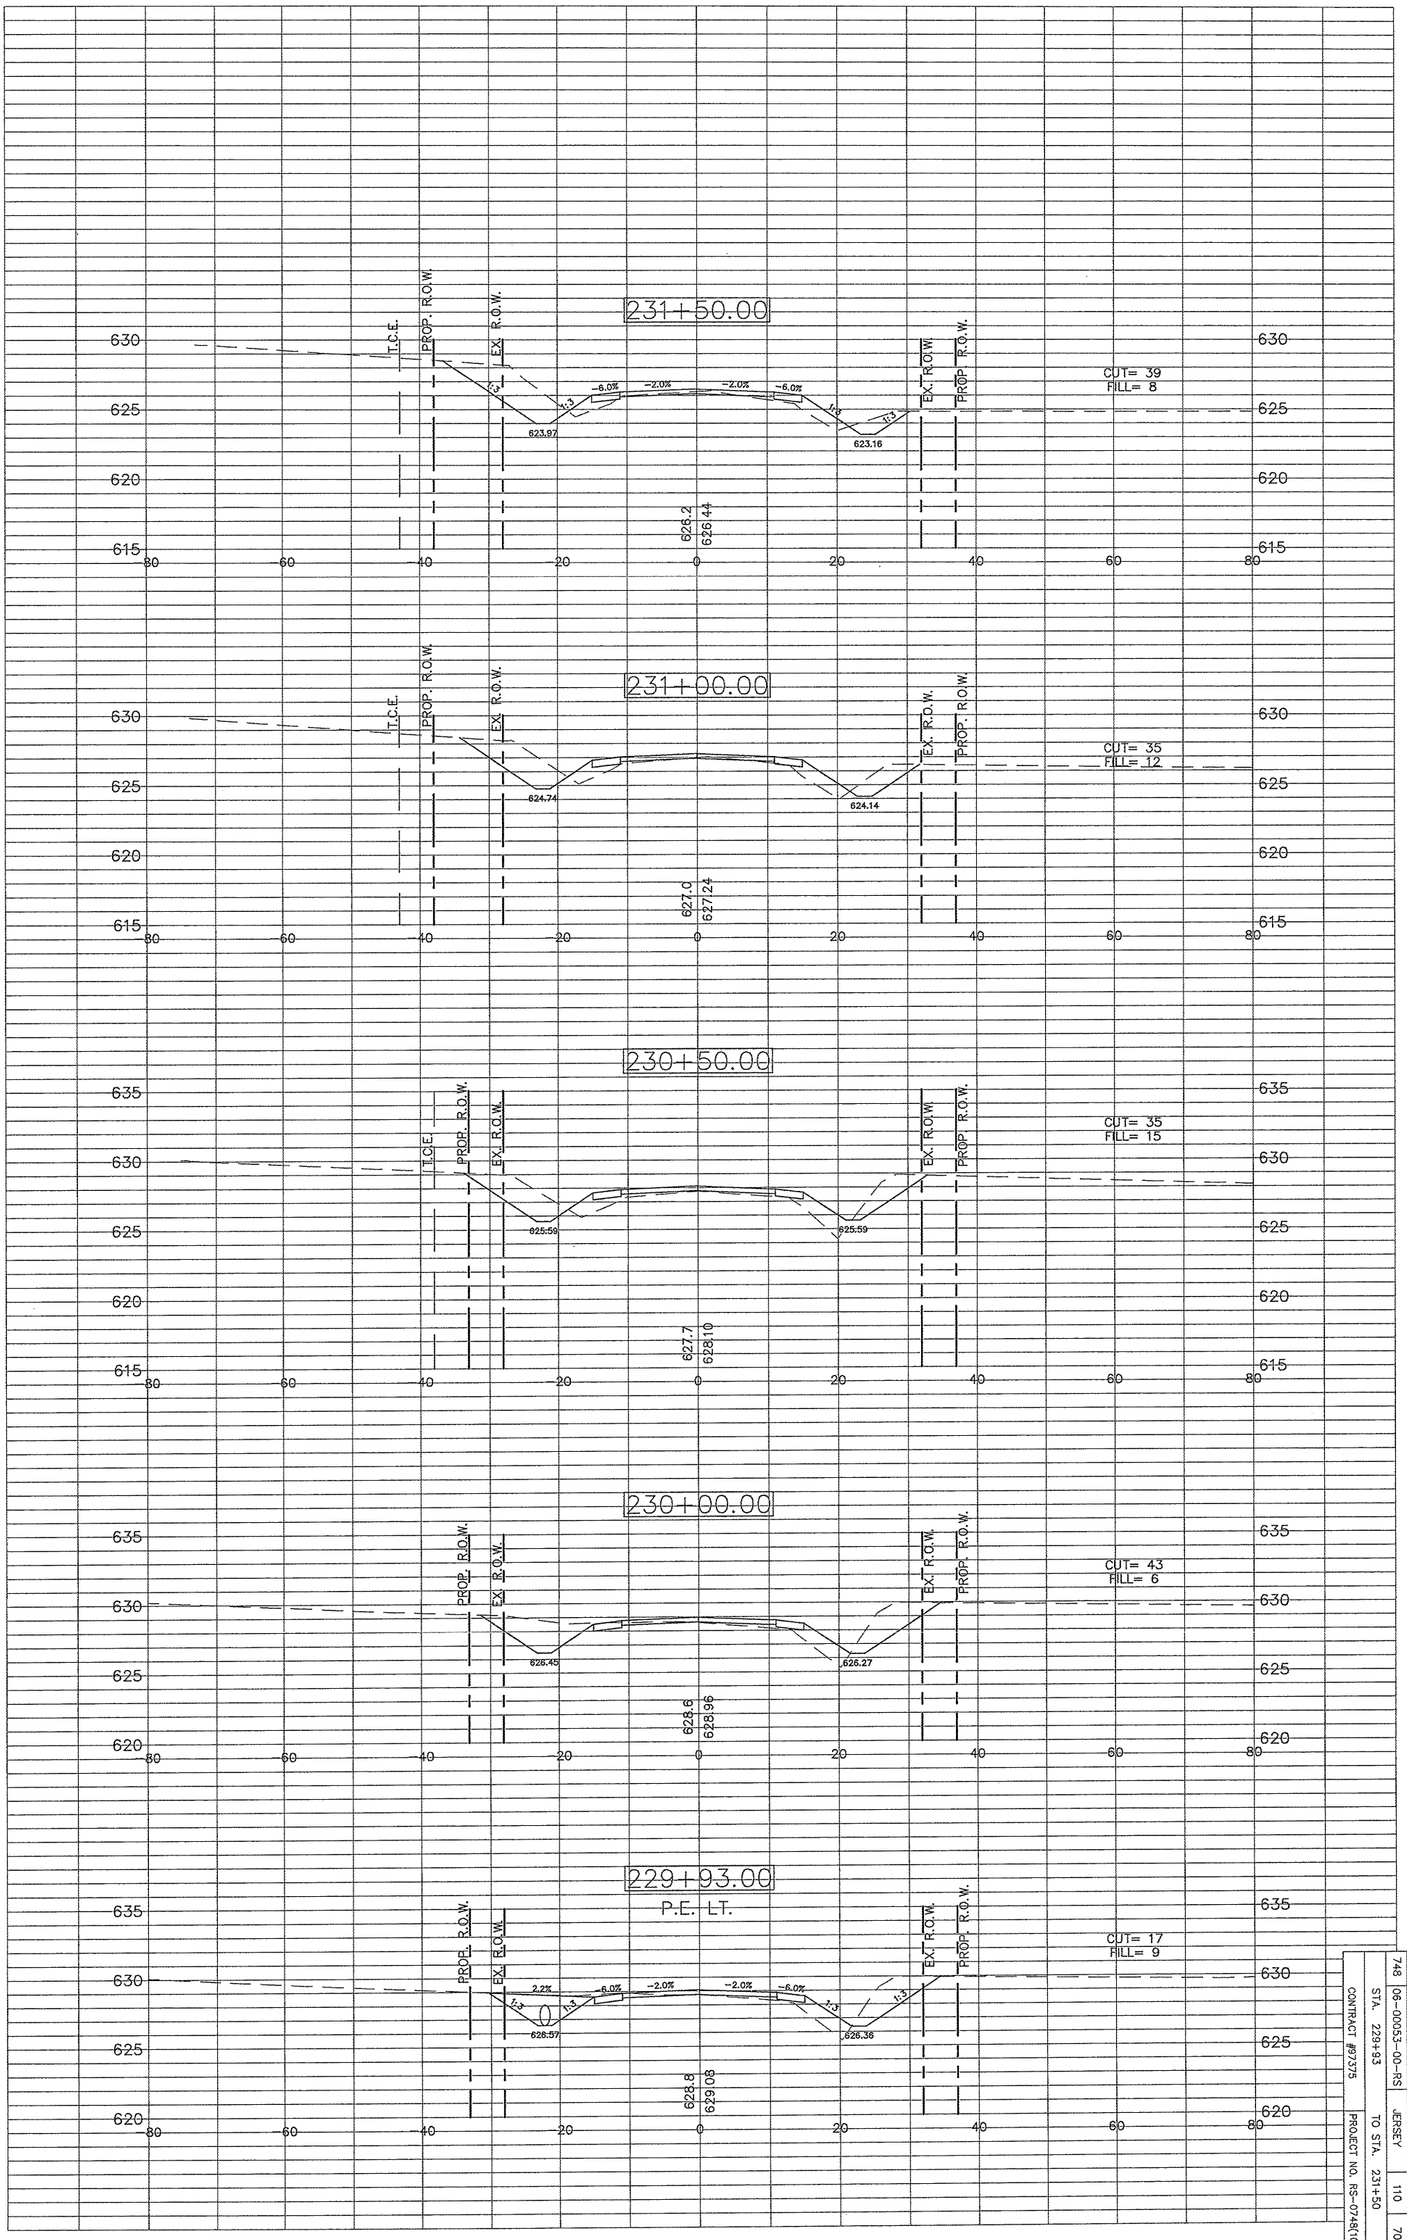

F.A.S. RTE.	SECTION	COUNTY	TOTAL SHEETS	SHEET NO.
748	06-00053-00-RS	JERSEY	110	70

STA. 229+93 TO STA. 231+50

CONTRACT #97J75

PROJECT NO. RS-0748(109)