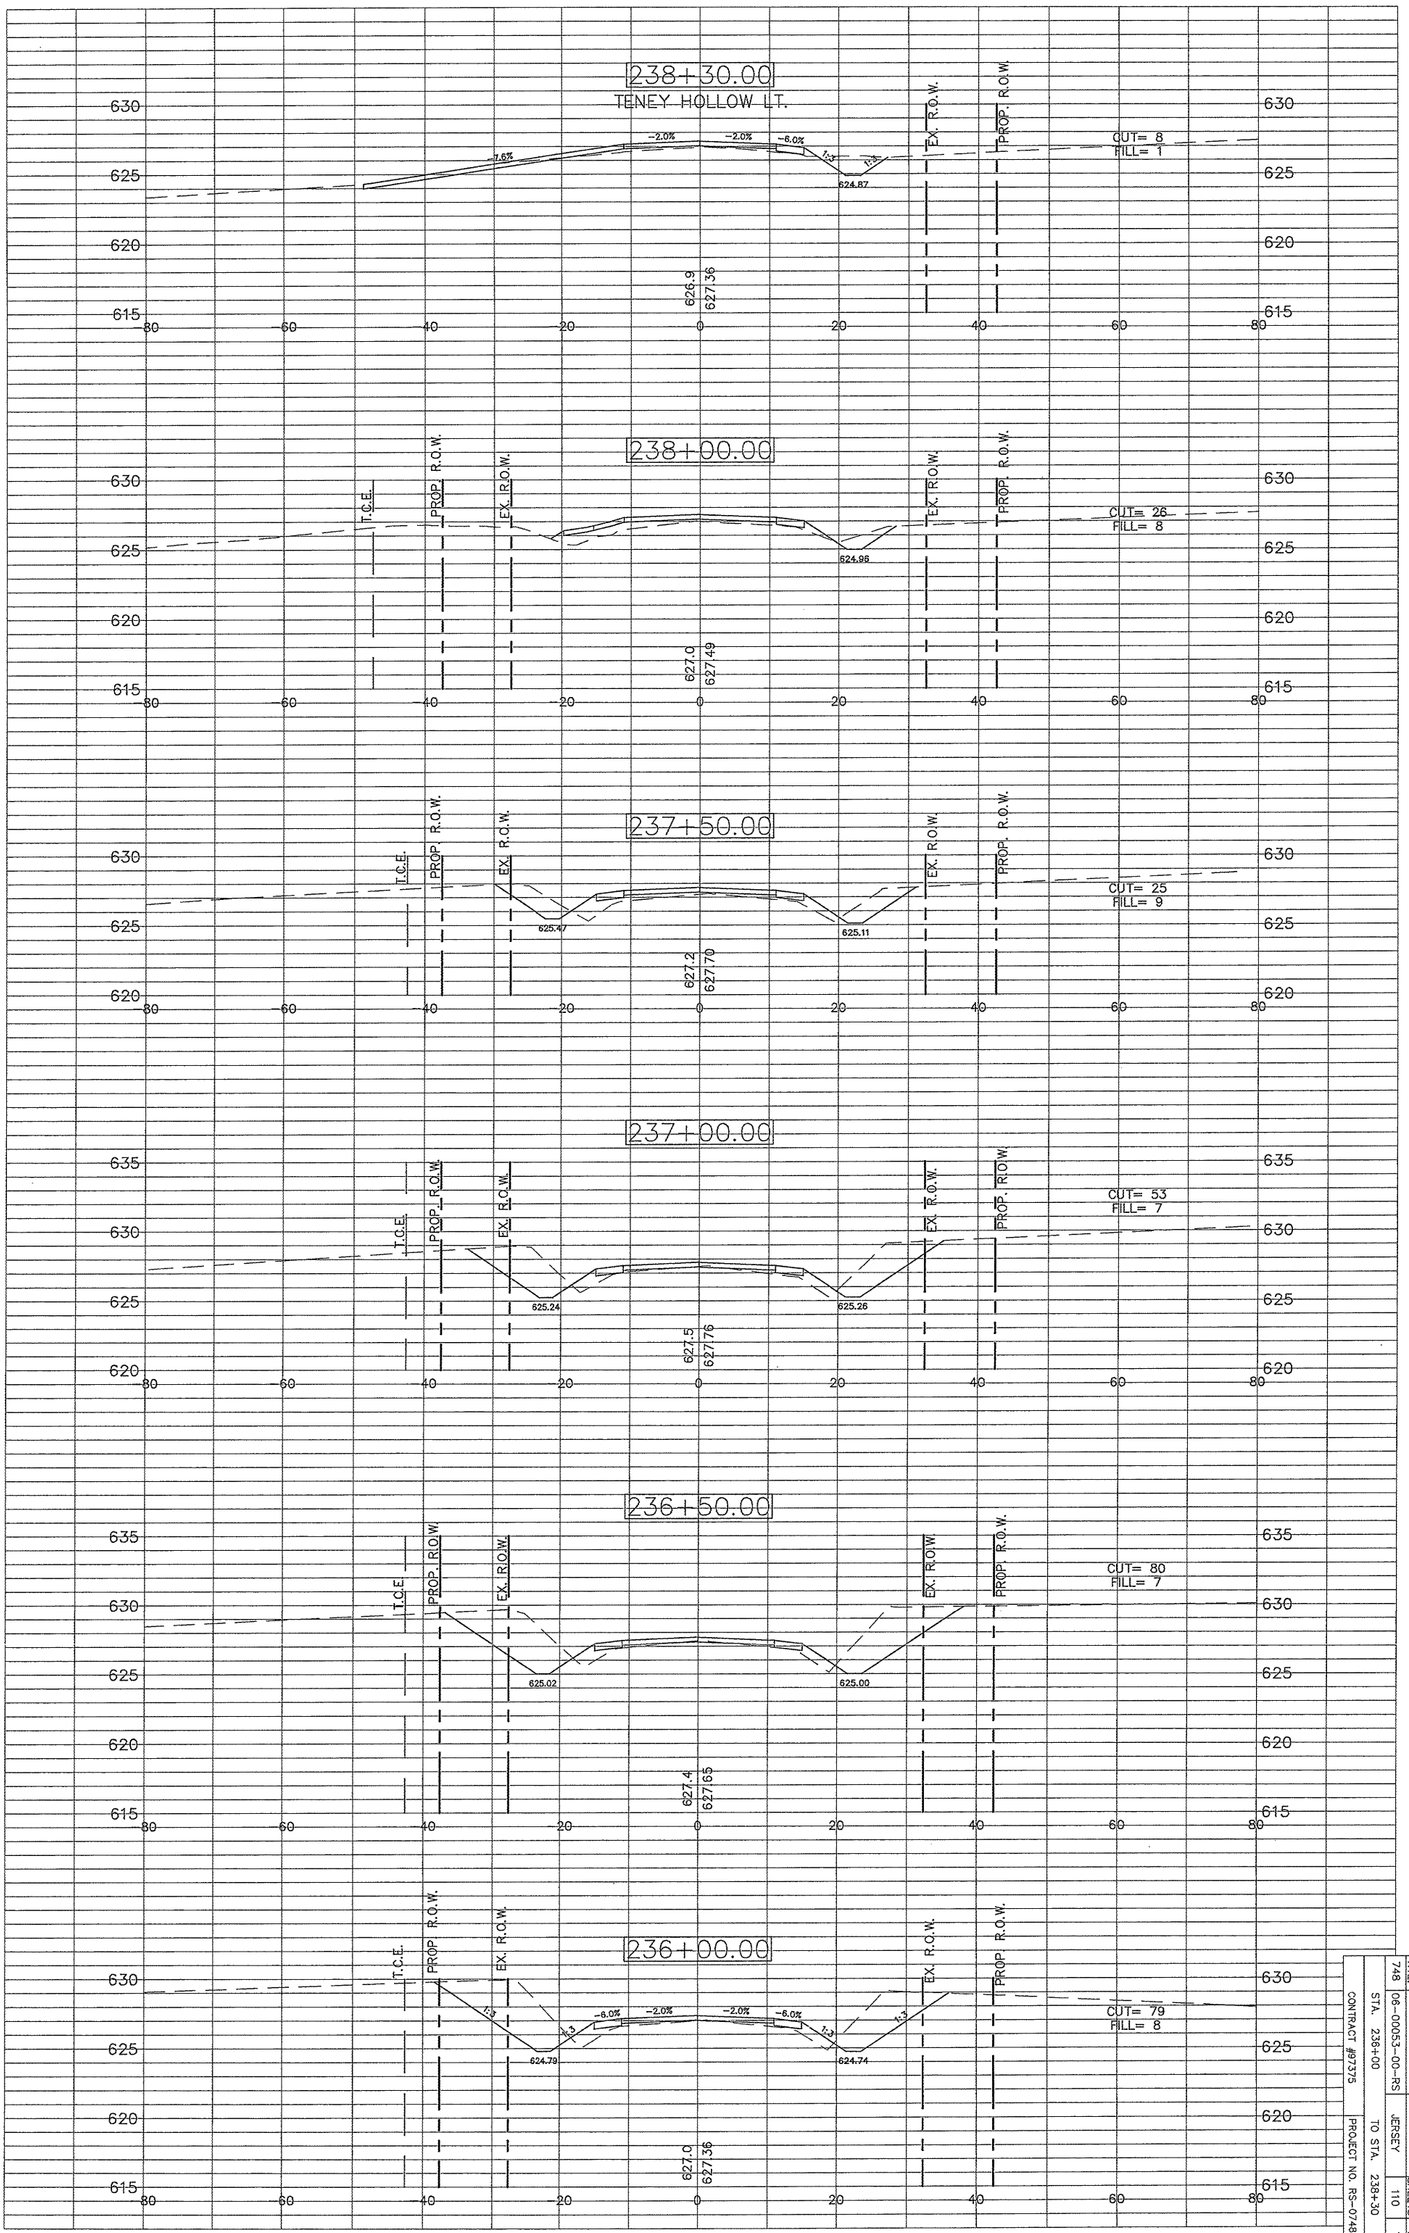

F.A.S. RTE.	SECTION	COUNTY	TOTAL SHEETS	SHEET NO.
748	08-00053-00-RS	JERSEY	110	73

CONTRACT #97375

STA. 236+00 TO STA. 238+30

PROJECT NO. RS-0748(109)