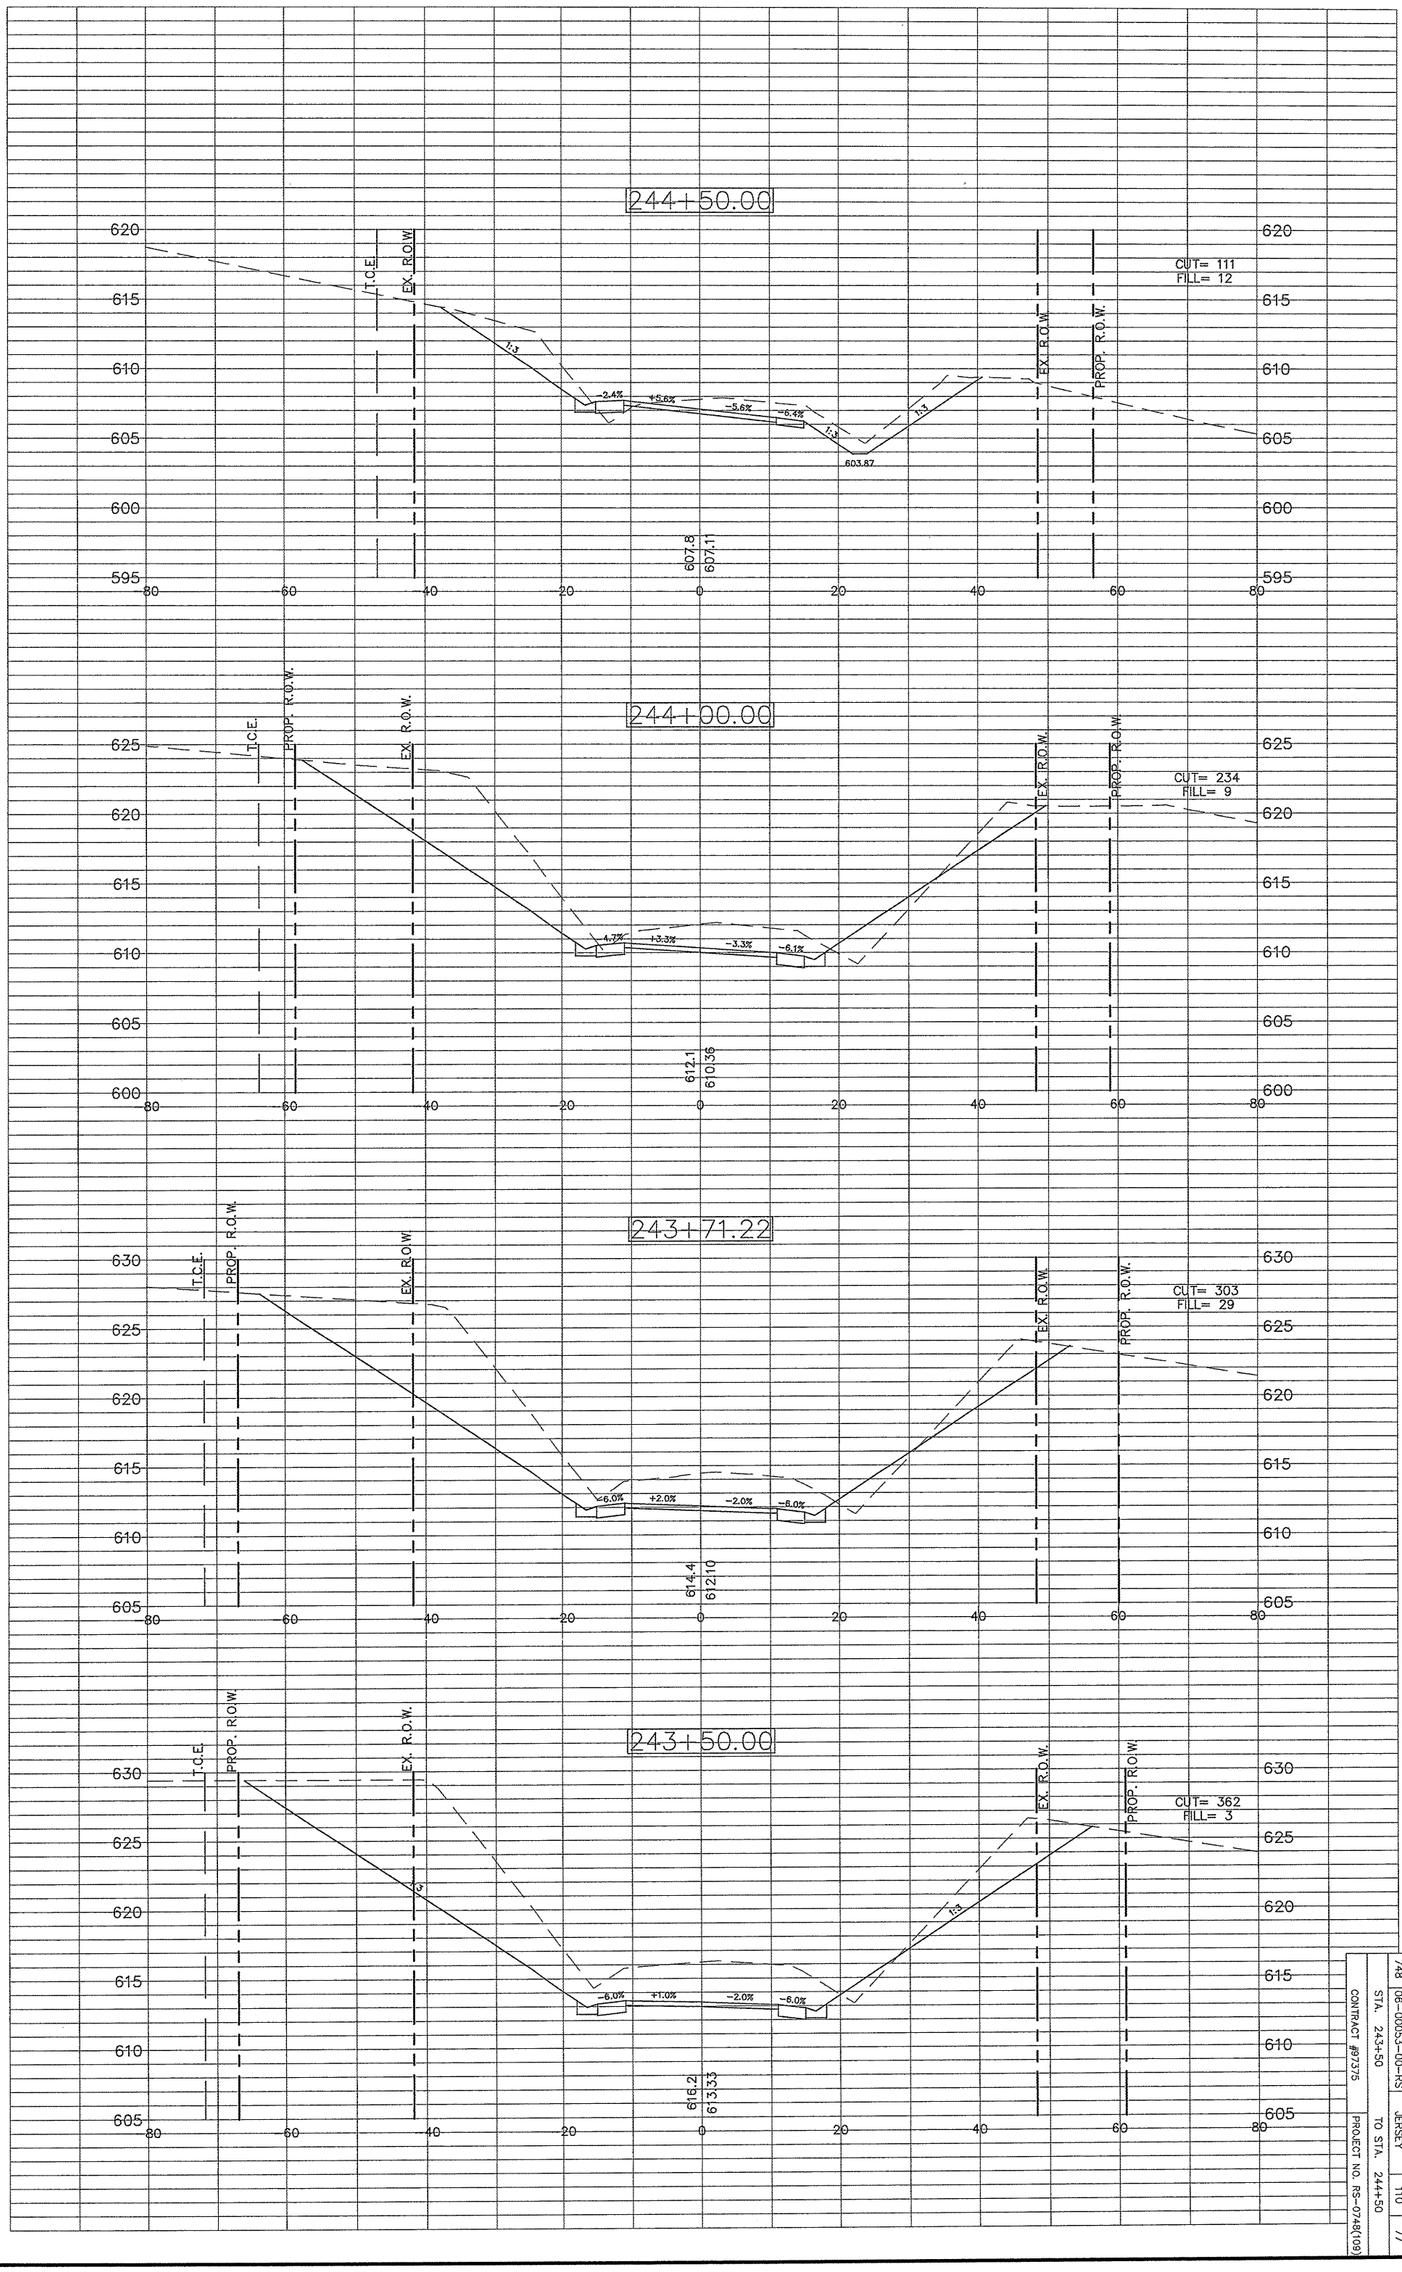


| F.A.S. RTE. | SECTION | COUNTY | TOTAL SHEETS | SHEET NO. |
|---|---|---|---|---|
| 748 | 06-00053-00-RS | JERSEY | 110 | 77 |

STA. 243+50 TO STA. 244+50

CONTRACT #87375

PROJECT NO. RS-0748(109)