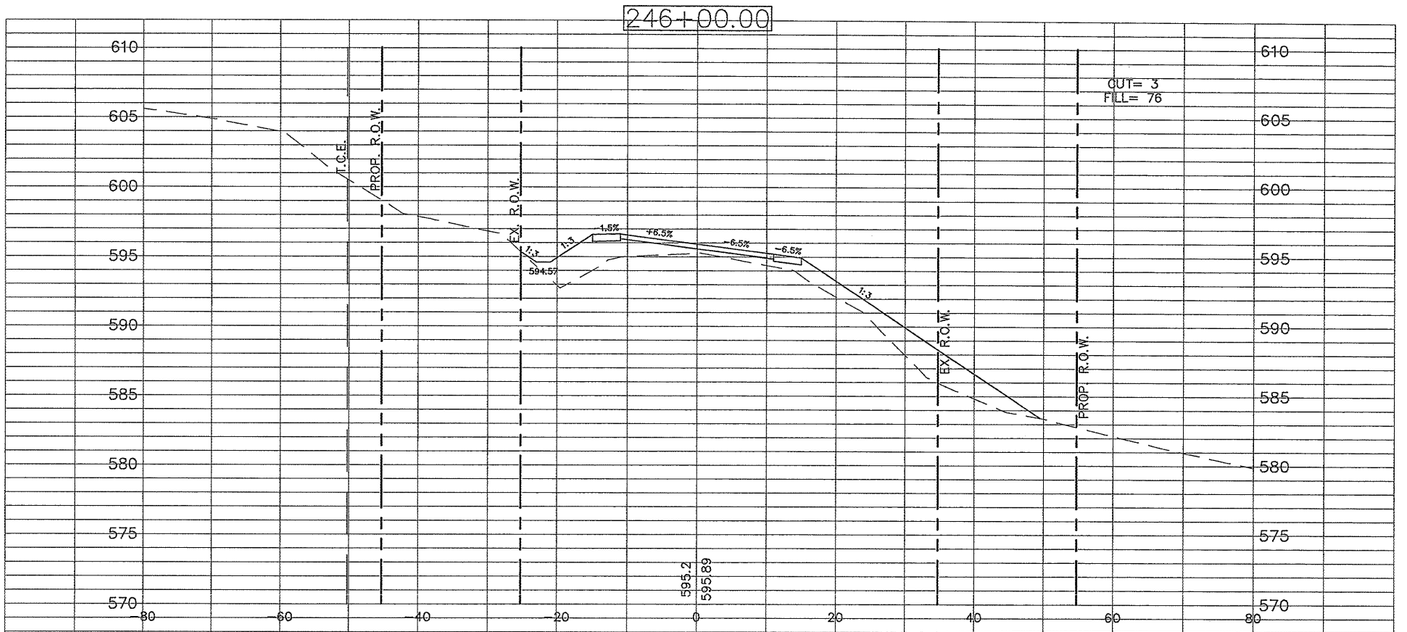

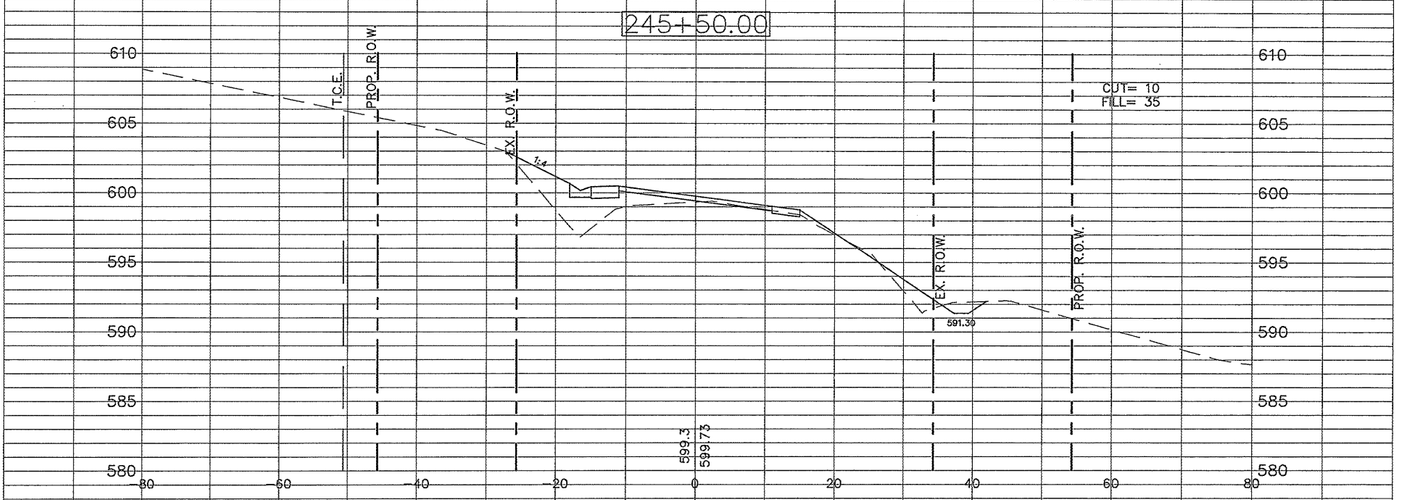

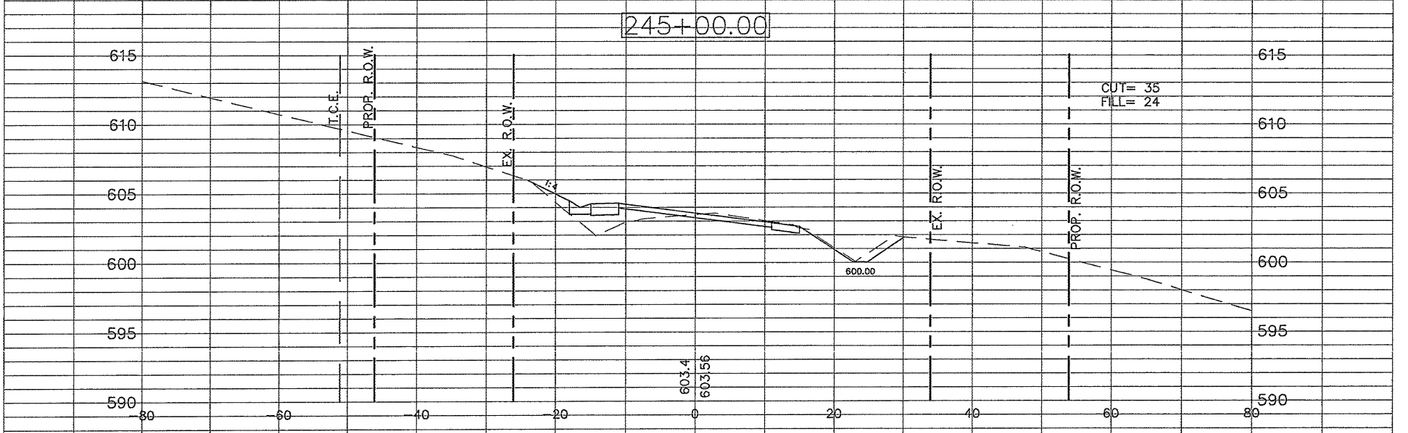

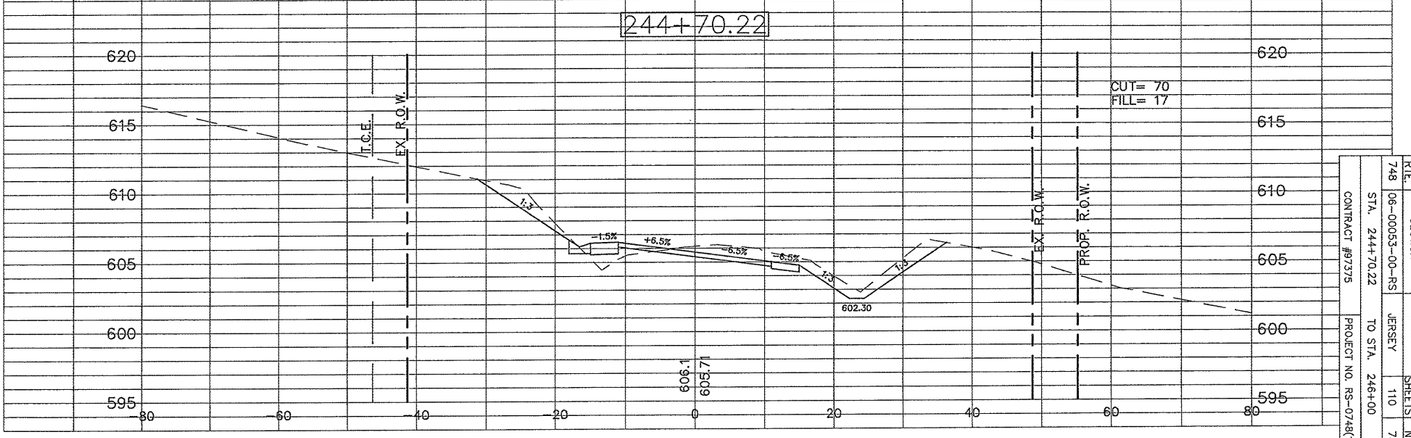

F.A.S. RTE.	SECTION	COUNTY	TOTAL SHEETS	SHEET NO.
748	08-00053-00-RS	JERSEY	110	78
CONTRACT #97375	STA. 244+70.22	TO STA. 246+00		
PROJECT NO. RS-0748(109)				