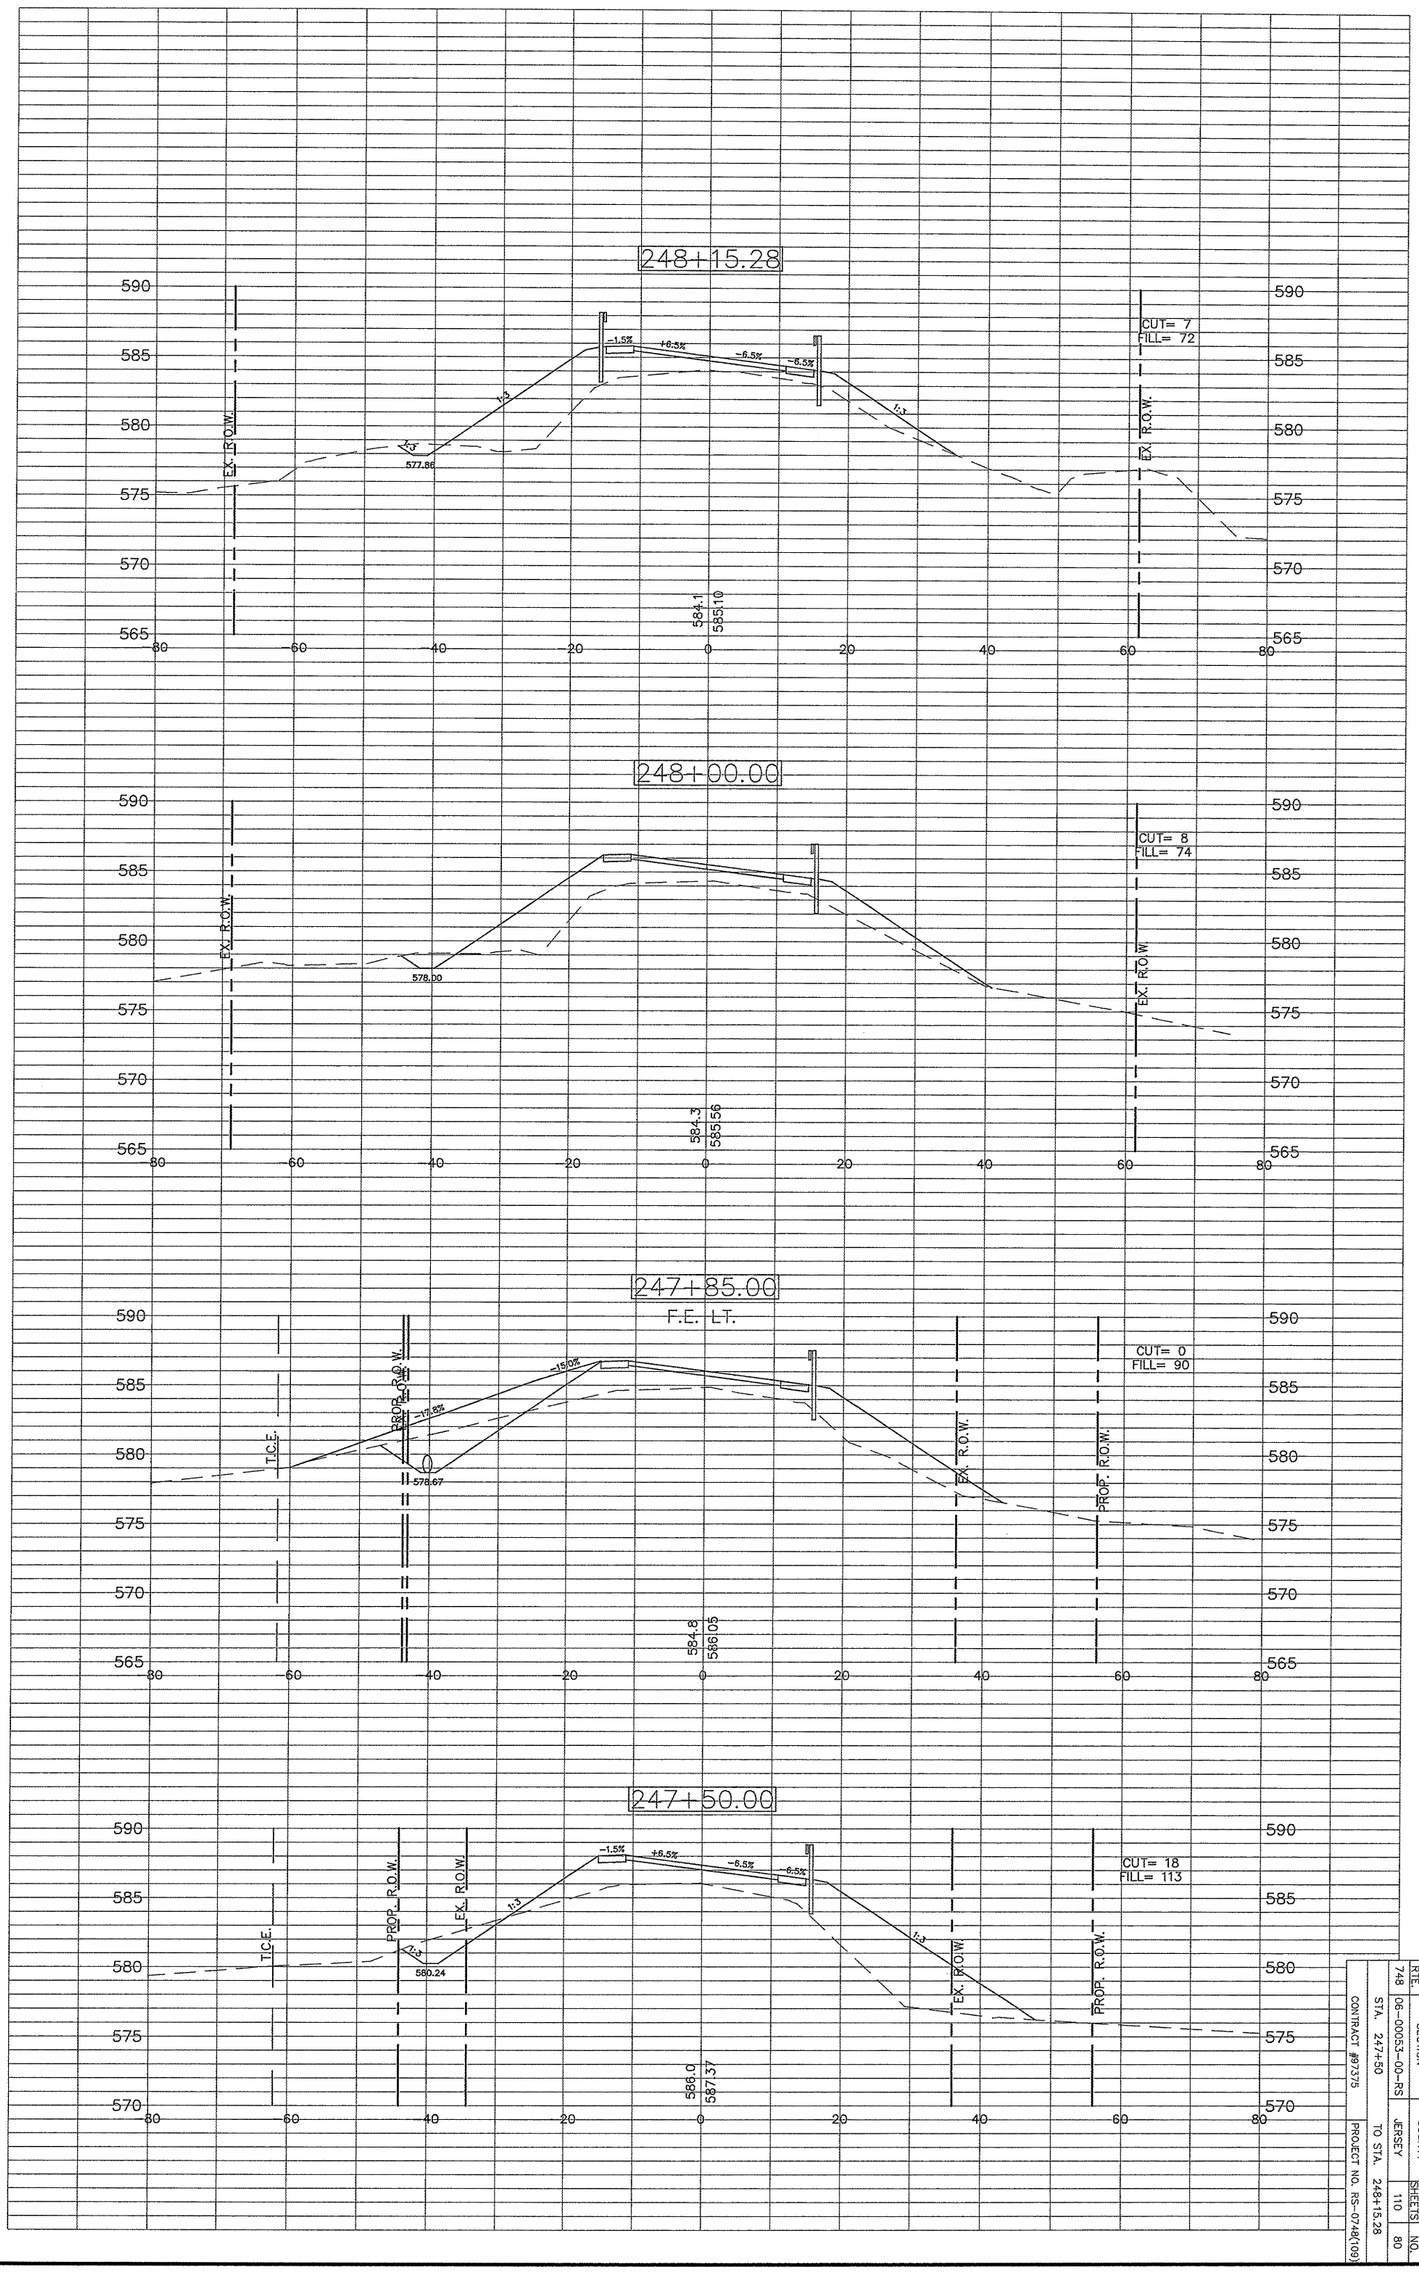

FILES	SECTION	COUNTY	TOTAL SHEET	SHEET NO.
RTE. 748	06-00053-00-RS	JERSEY	110	80
CONTRACT #87375	STA. 247+50	TO STA. 248+15.28		
PROJECT NO. RS-0748(109)				