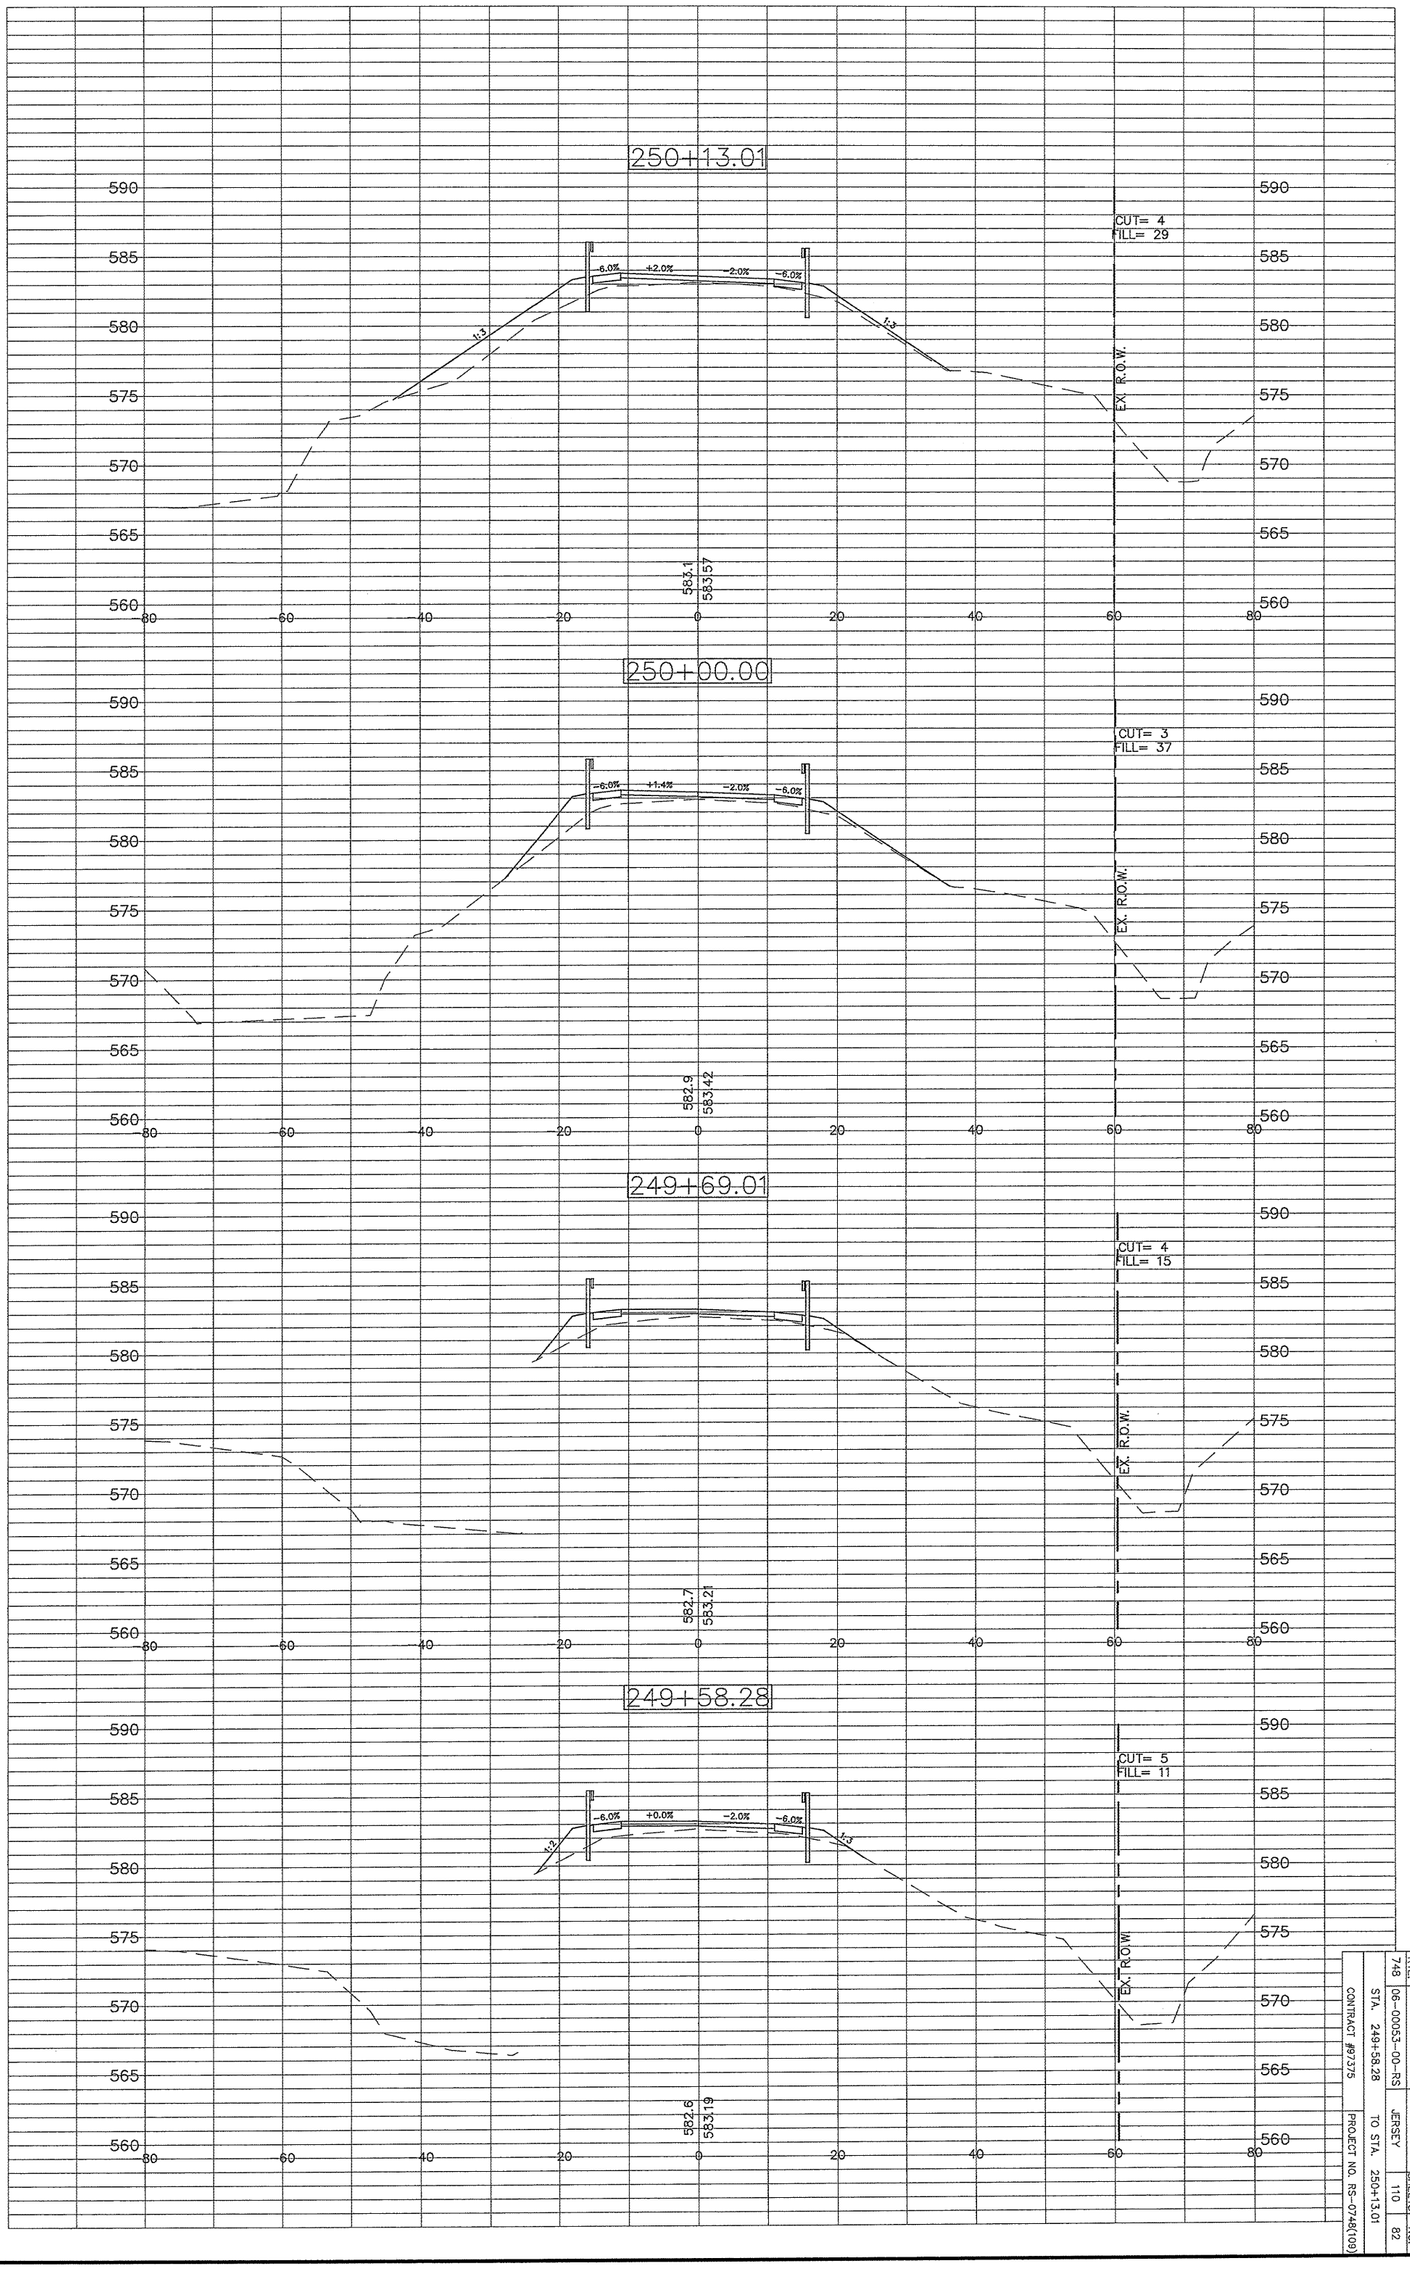

F.A.S. RTE.	SECTION	COUNTY	TOTAL SHEETS	SHEET NO.
748	06-00053-00-RS	JERSEY	110	62

STA. 249+58.28 TO STA. 250+13.01

CONTRACT #87375

PROJECT NO. RS-0748(109)