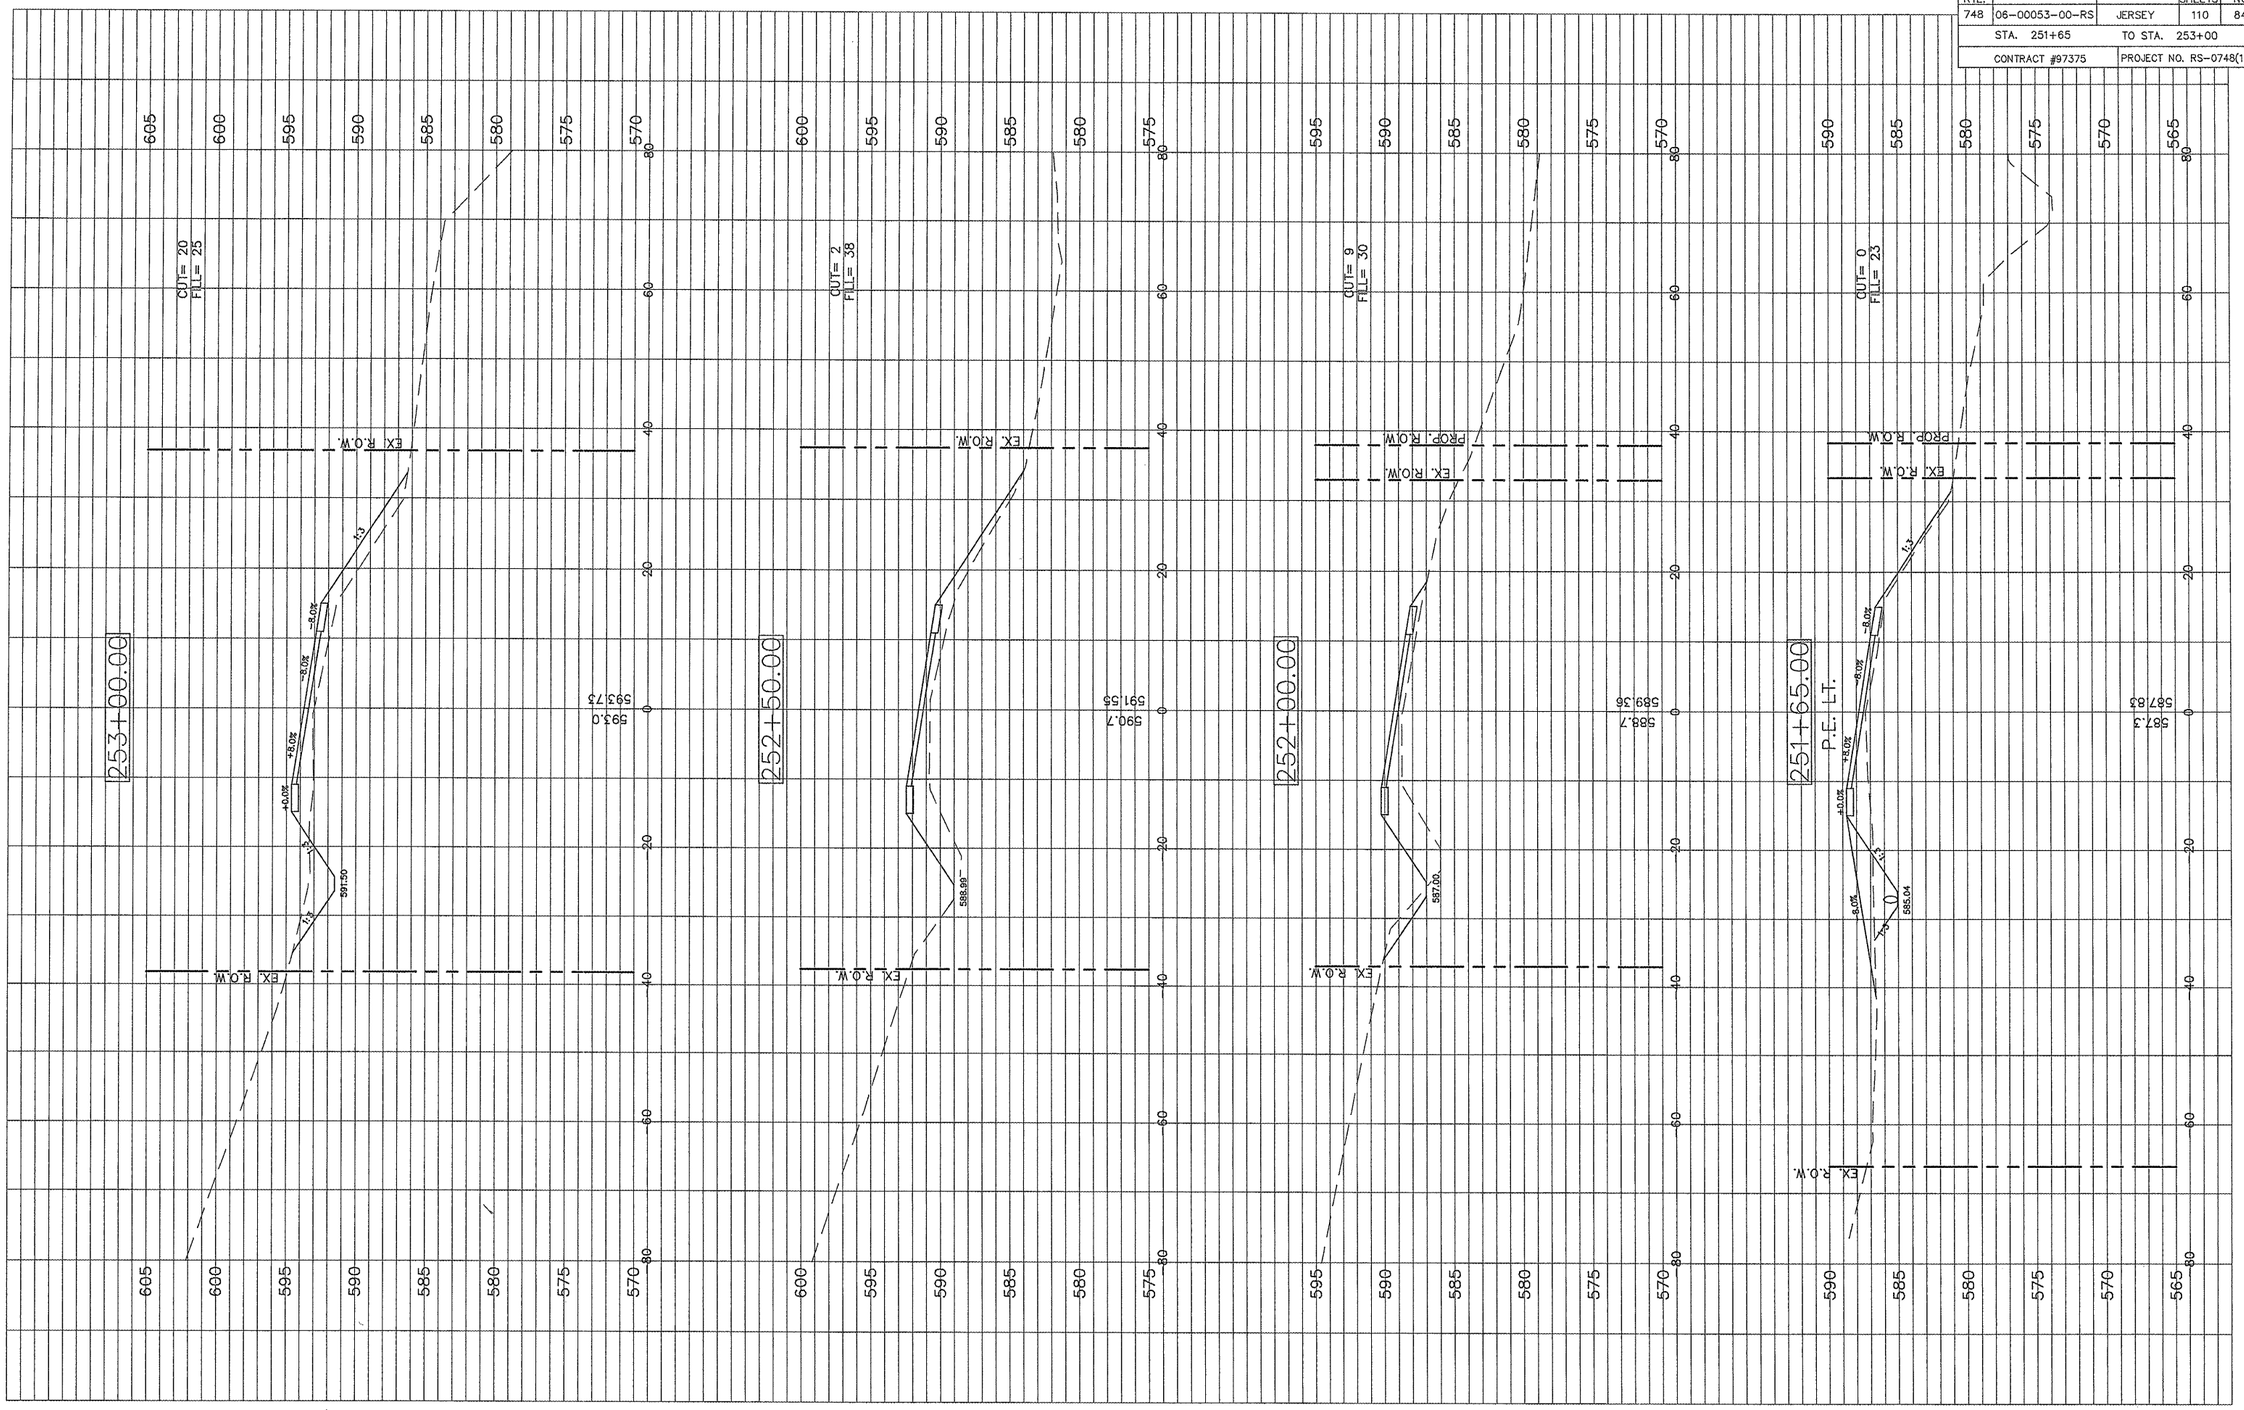F.A.S. RTE.	SECTION	COUNTY	TOTAL SHEETS	SHEET NO.
748	06-00053-00-RS	JERSEY	110	84
STA. 251+65		TO STA. 253+00		
CONTRACT #97375		PROJECT NO. RS-0748(109)