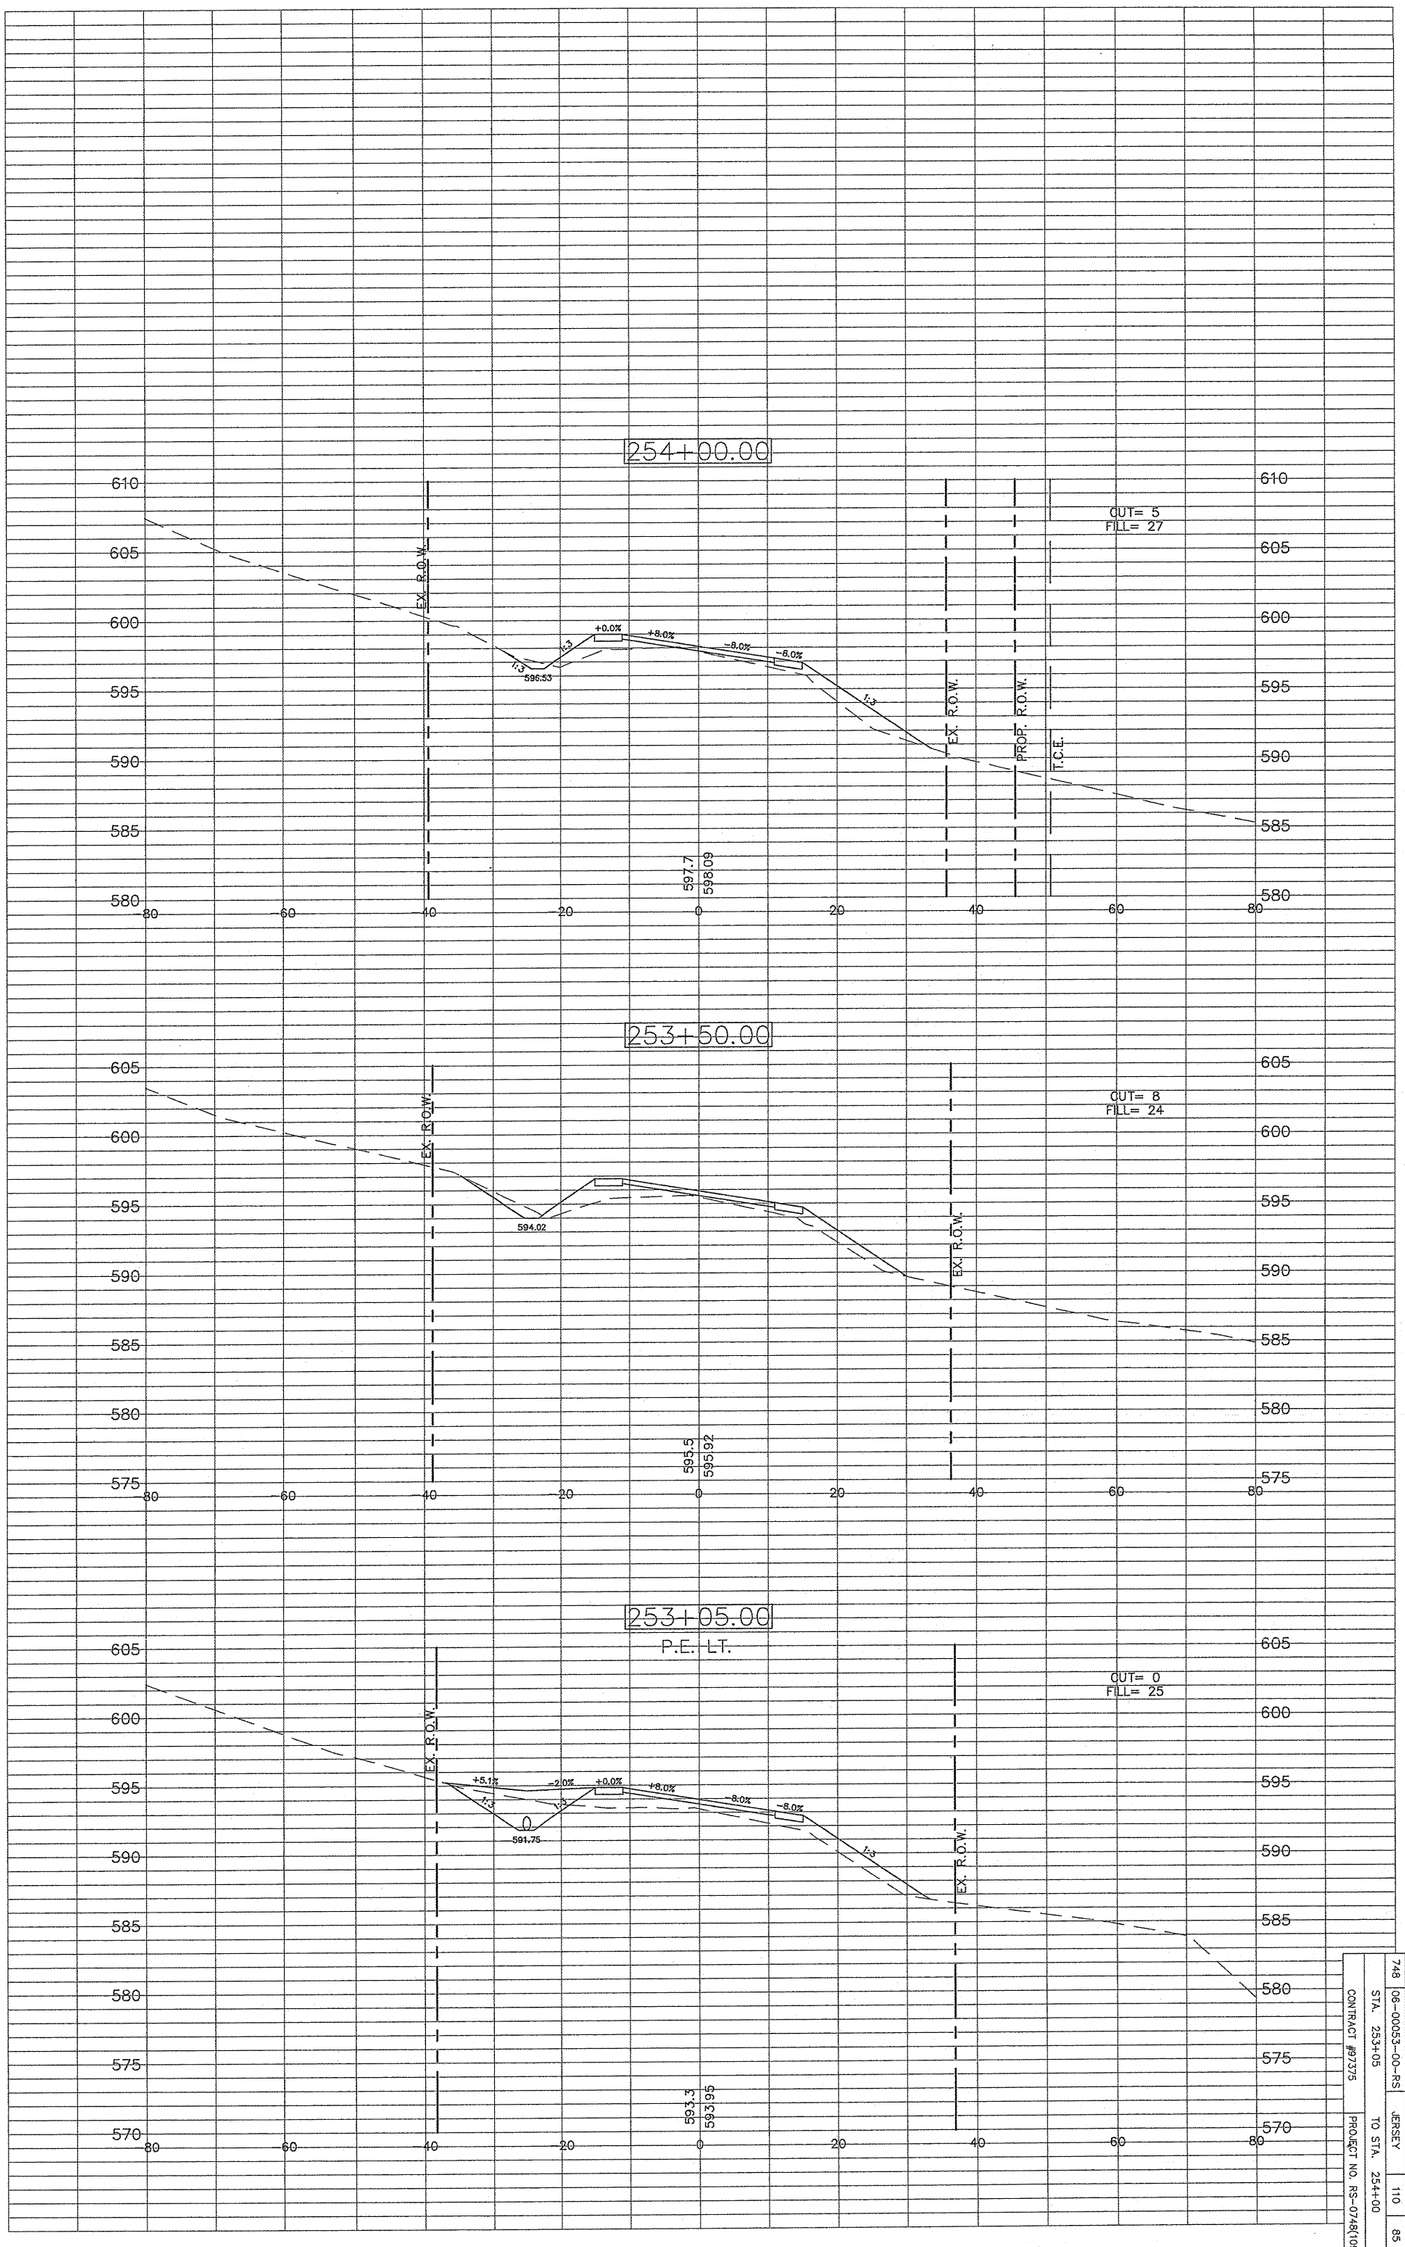

F.A.S. RTE.	SECTION	COUNTY	TOTAL SHEETS	SHEET NO.
748	06-00053-00-RS	JERSEY	110	85

STA. 253+05 TO STA. 254+00

CONTRACT #97375

PROJECT NO. RS-0748(109)