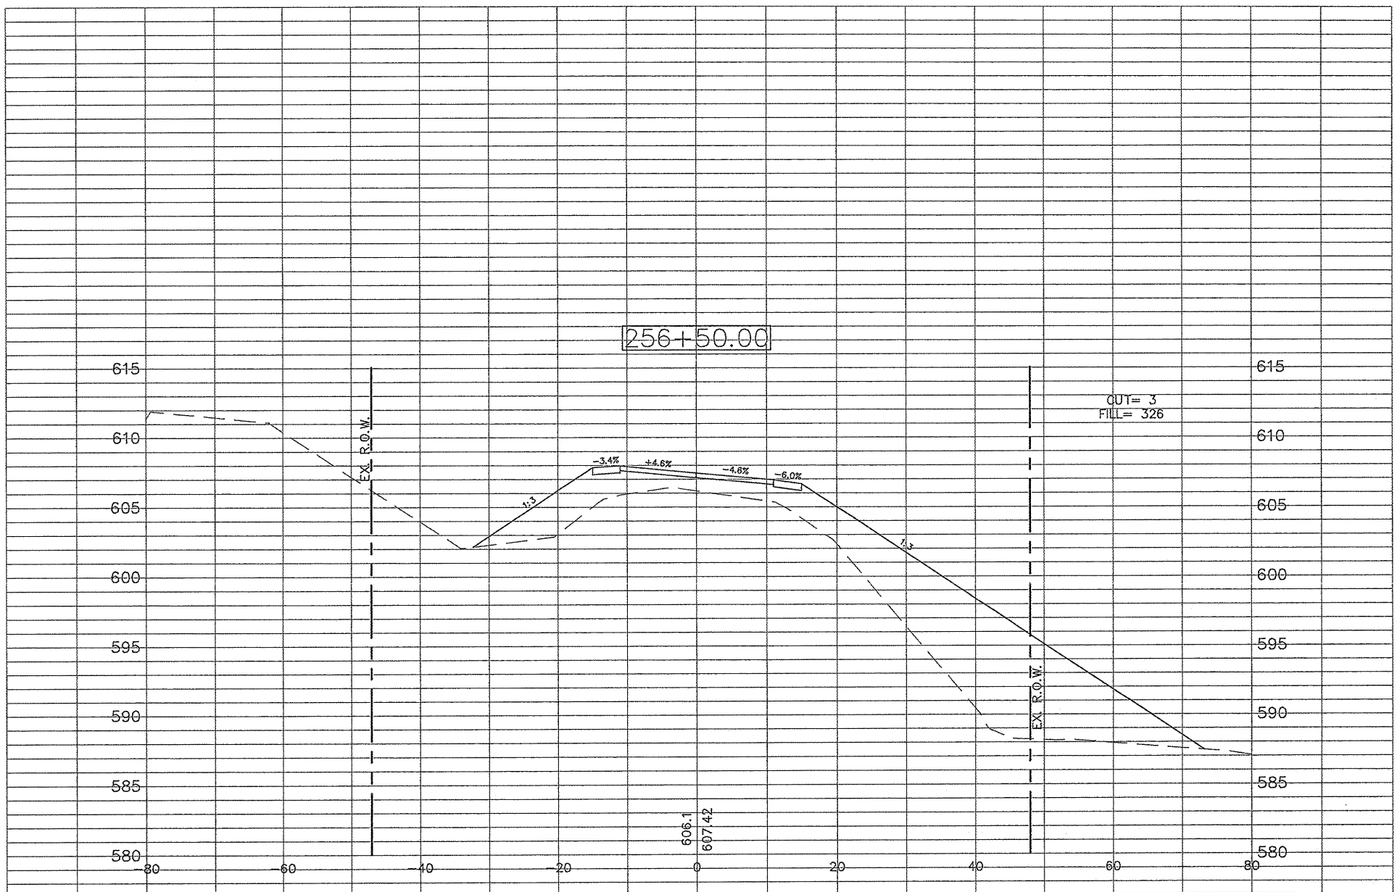

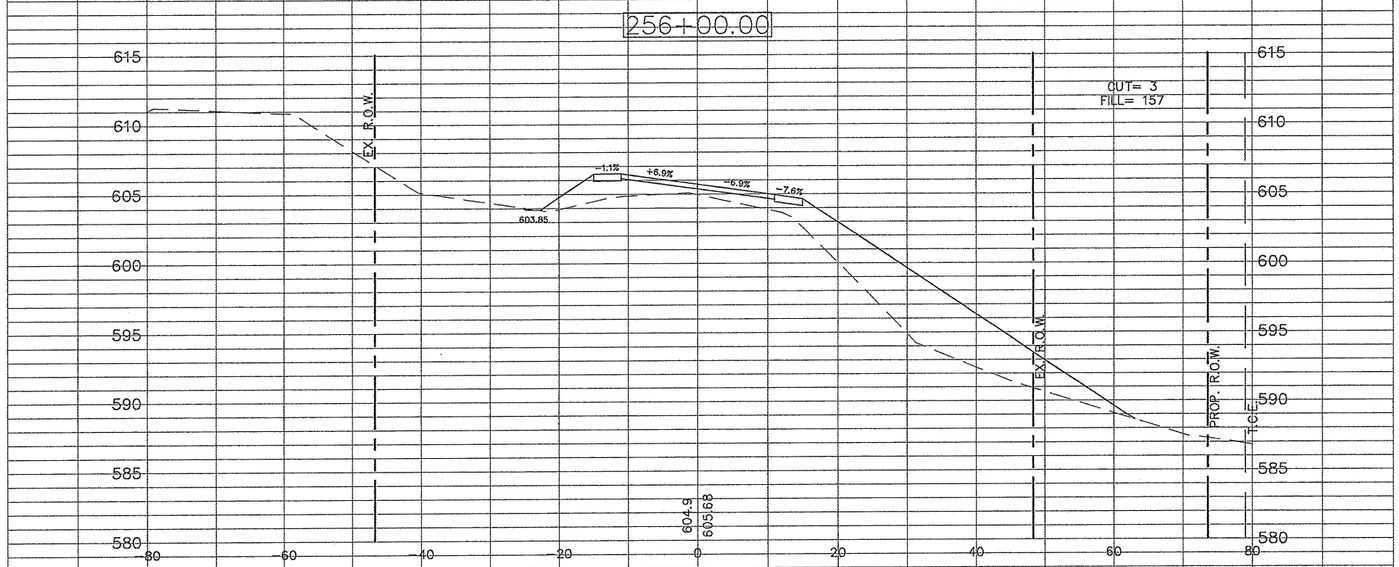

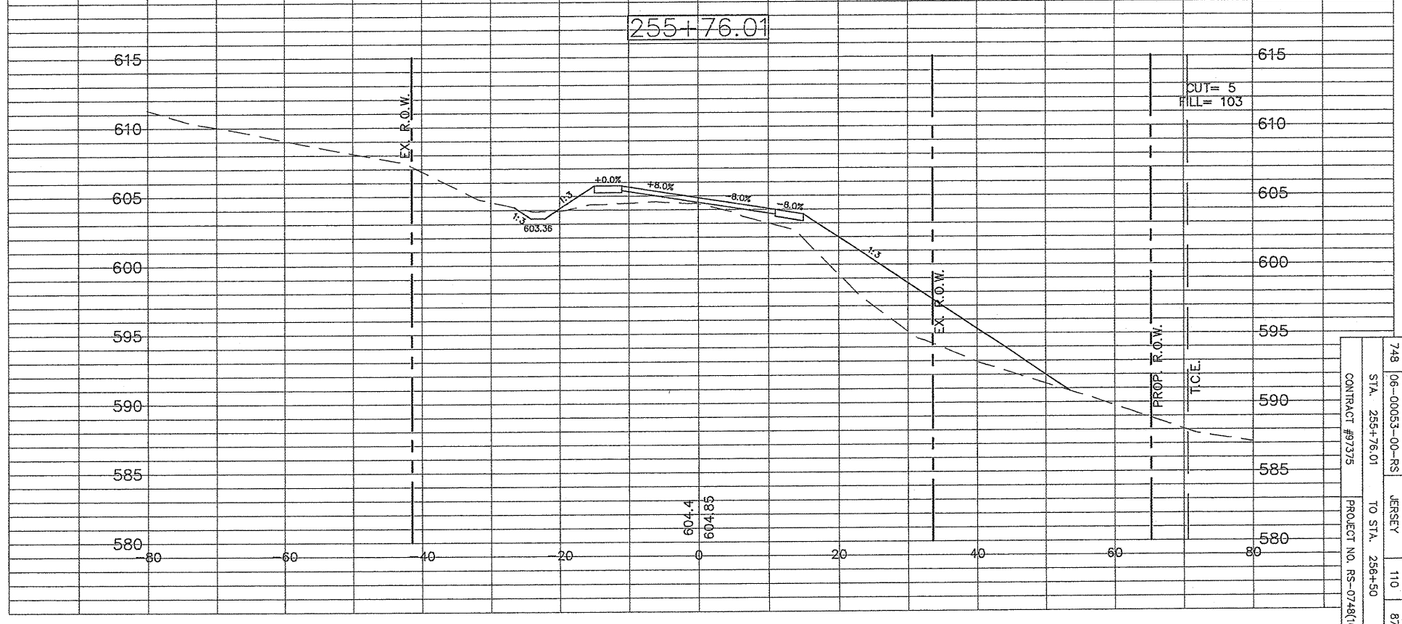

F.A.S. RTE.	SECTION	COUNTY	TOTAL SHEETS	SHEET NO.
748	06-00053-00-RS	JERSEY	110	87
STA. 255+76.01		TO STA. 256+50		
CONTRACT #97375		PROJECT NO. RS-0748(109)		