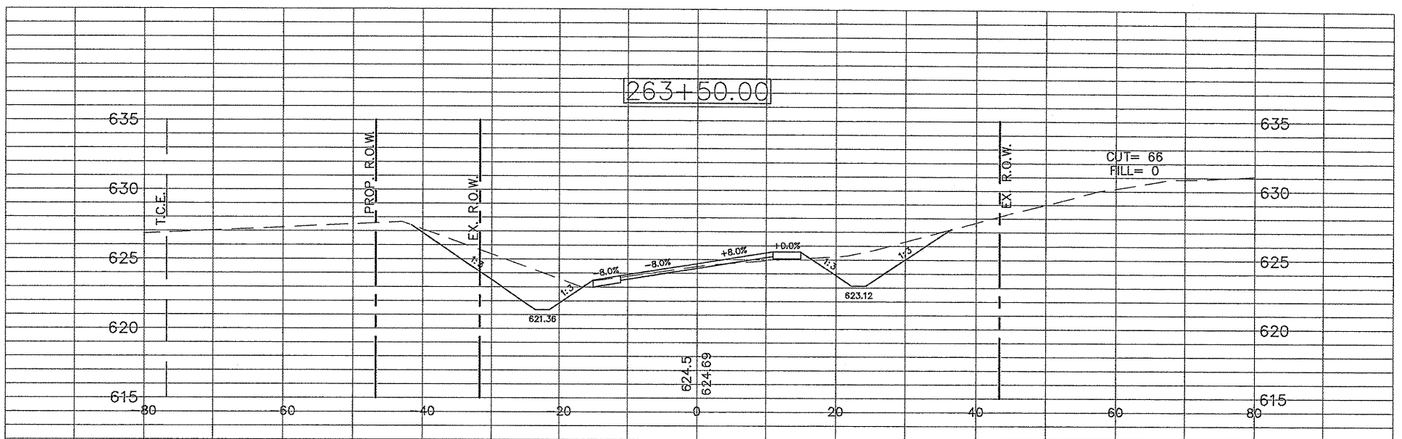

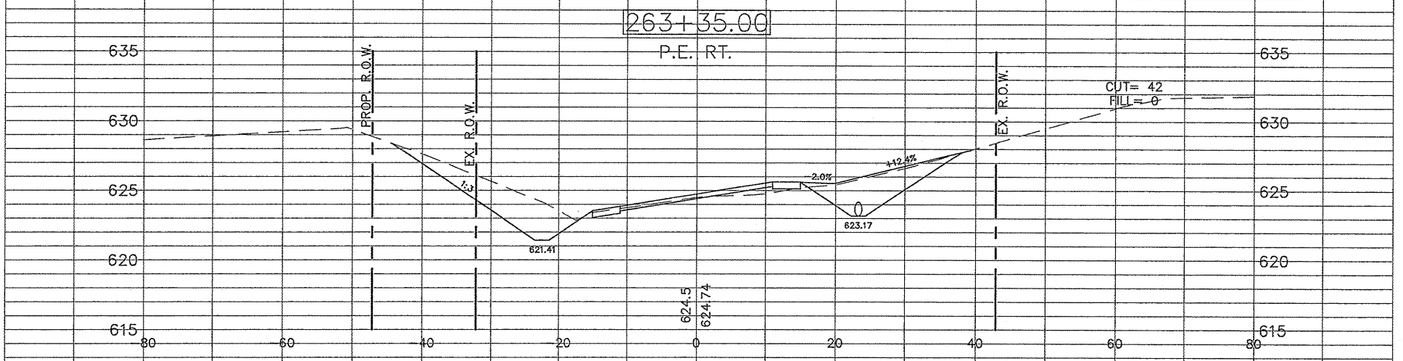

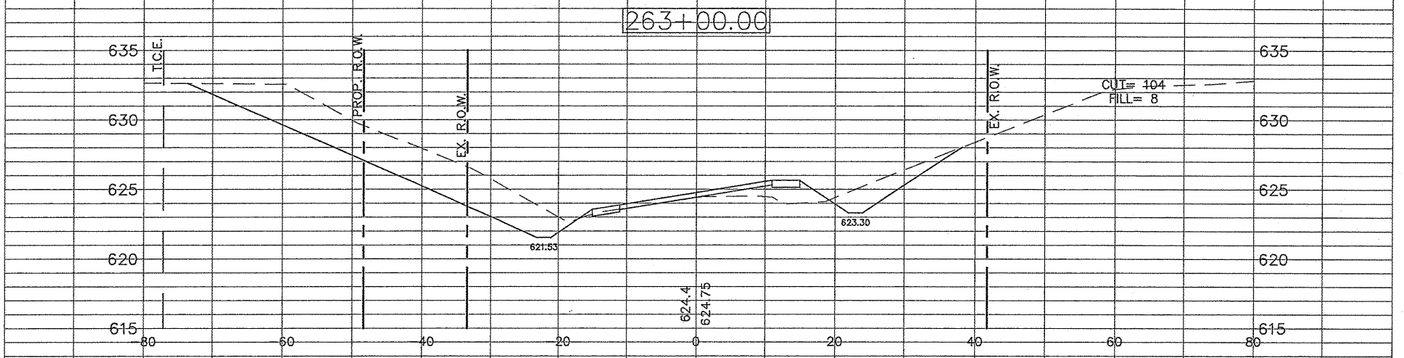

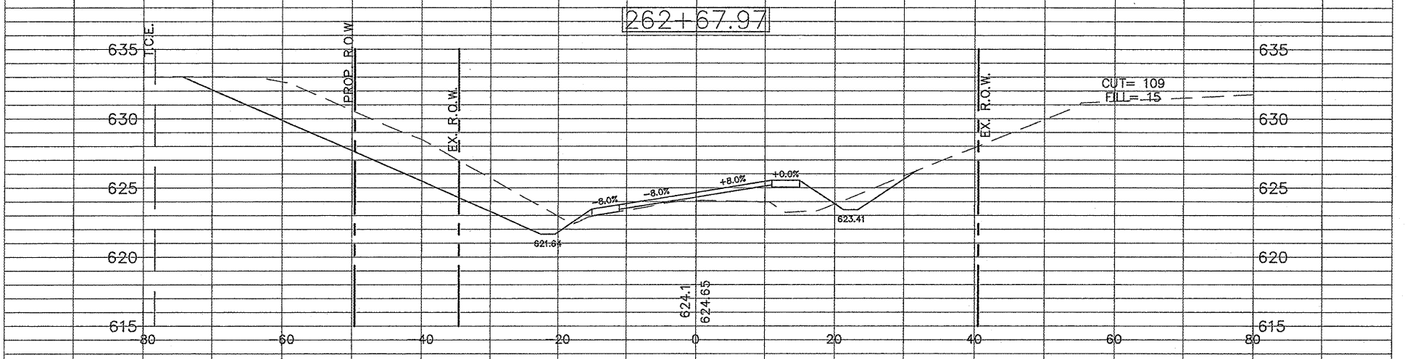

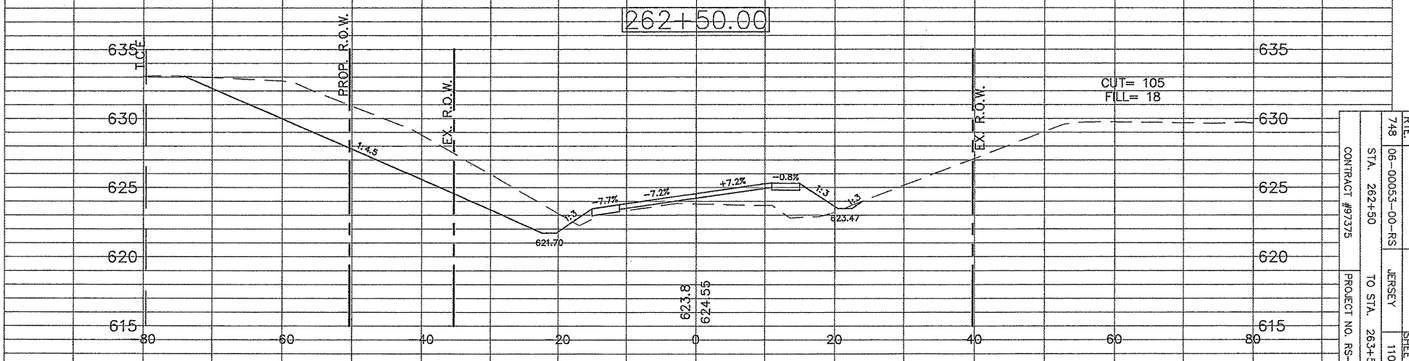

F.A.S. RTE.	SECTION	COUNTY	TOTAL SHEETS	SHEET NO.
748	06-00053-00-RS	JERSEY	110	93
STA. 262+50		TO STA. 263+50		

CONTRACT #97375

PROJECT NO. RS-0748(109)