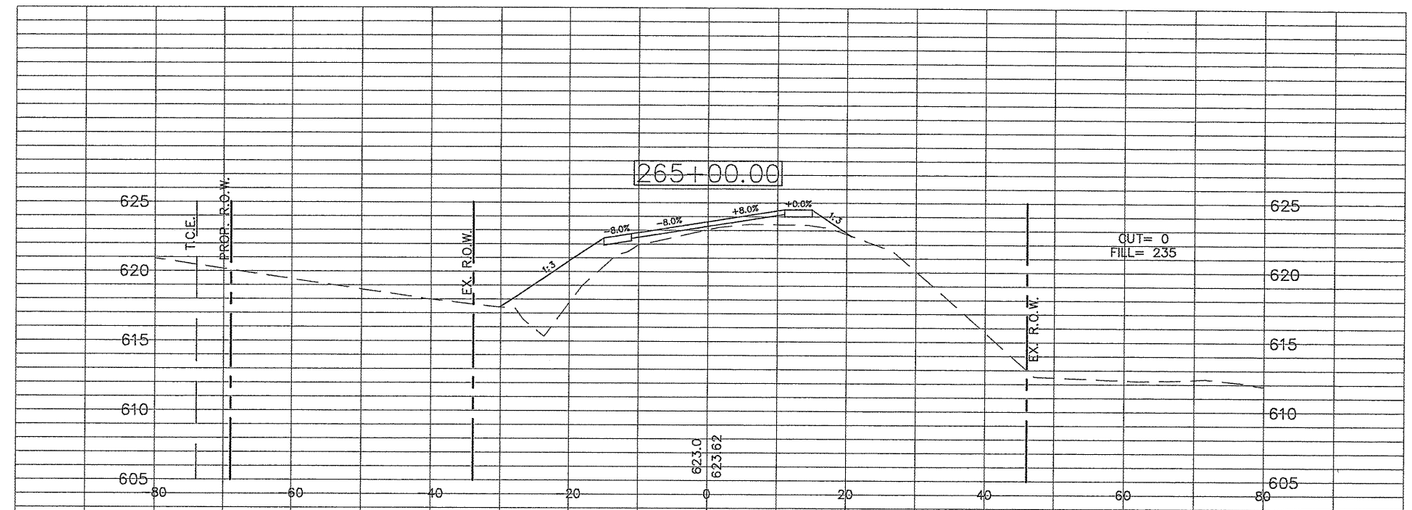

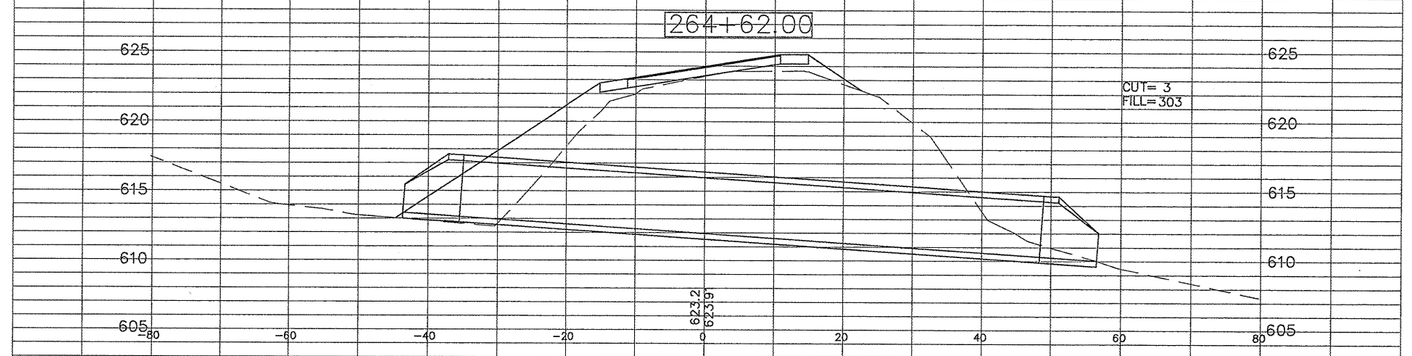

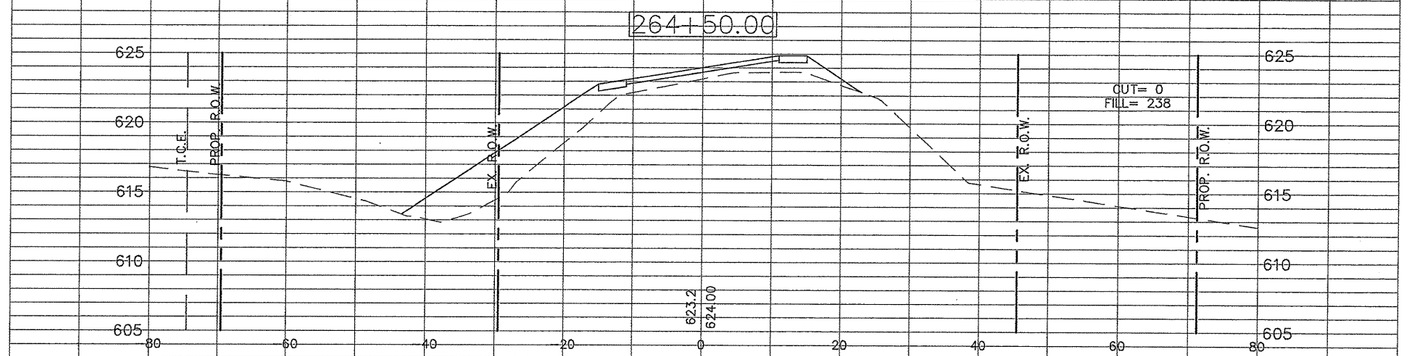

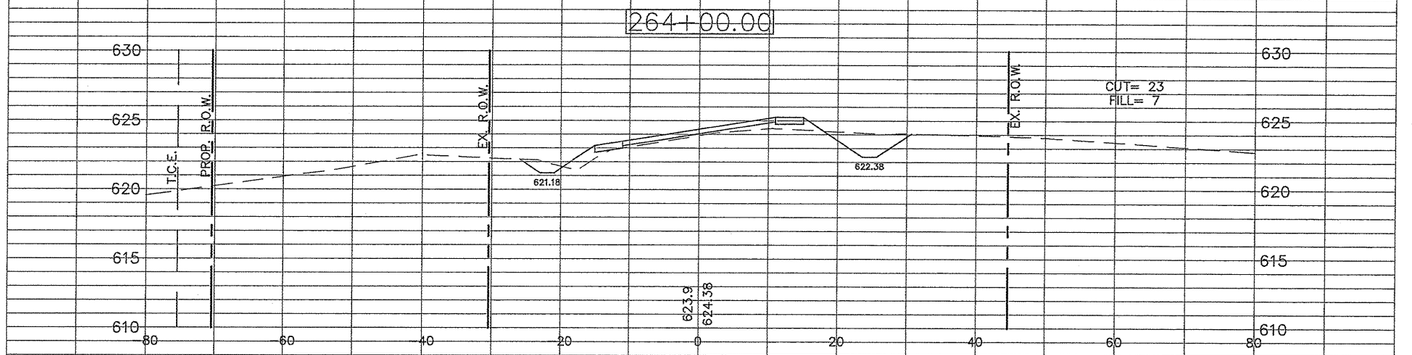

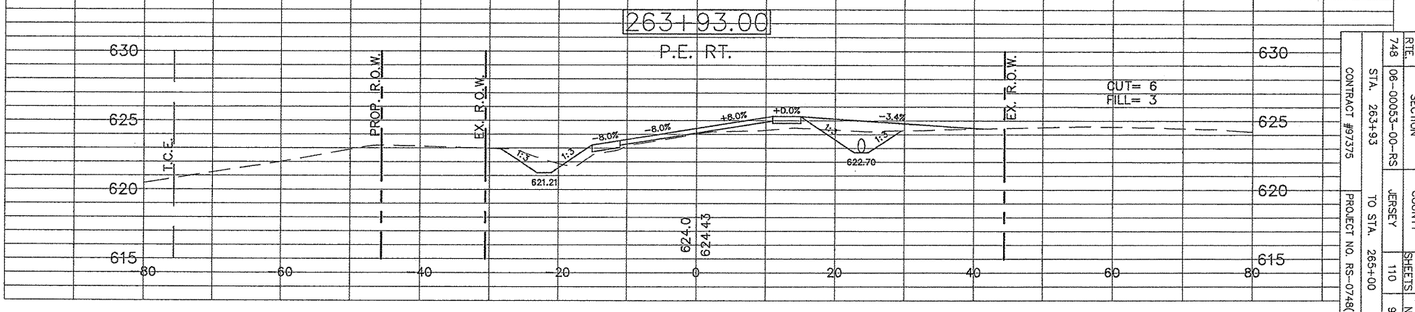

F.A.S. RTE.	SECTION	COUNTY	TOTAL SHEETS	SHEET NO.
748	06-00053-00-RS	JERSEY	110	94
CONTRACT #73375	STA. 263+93	TO STA. 265+00		
PROJECT NO. RS-0748(109)				