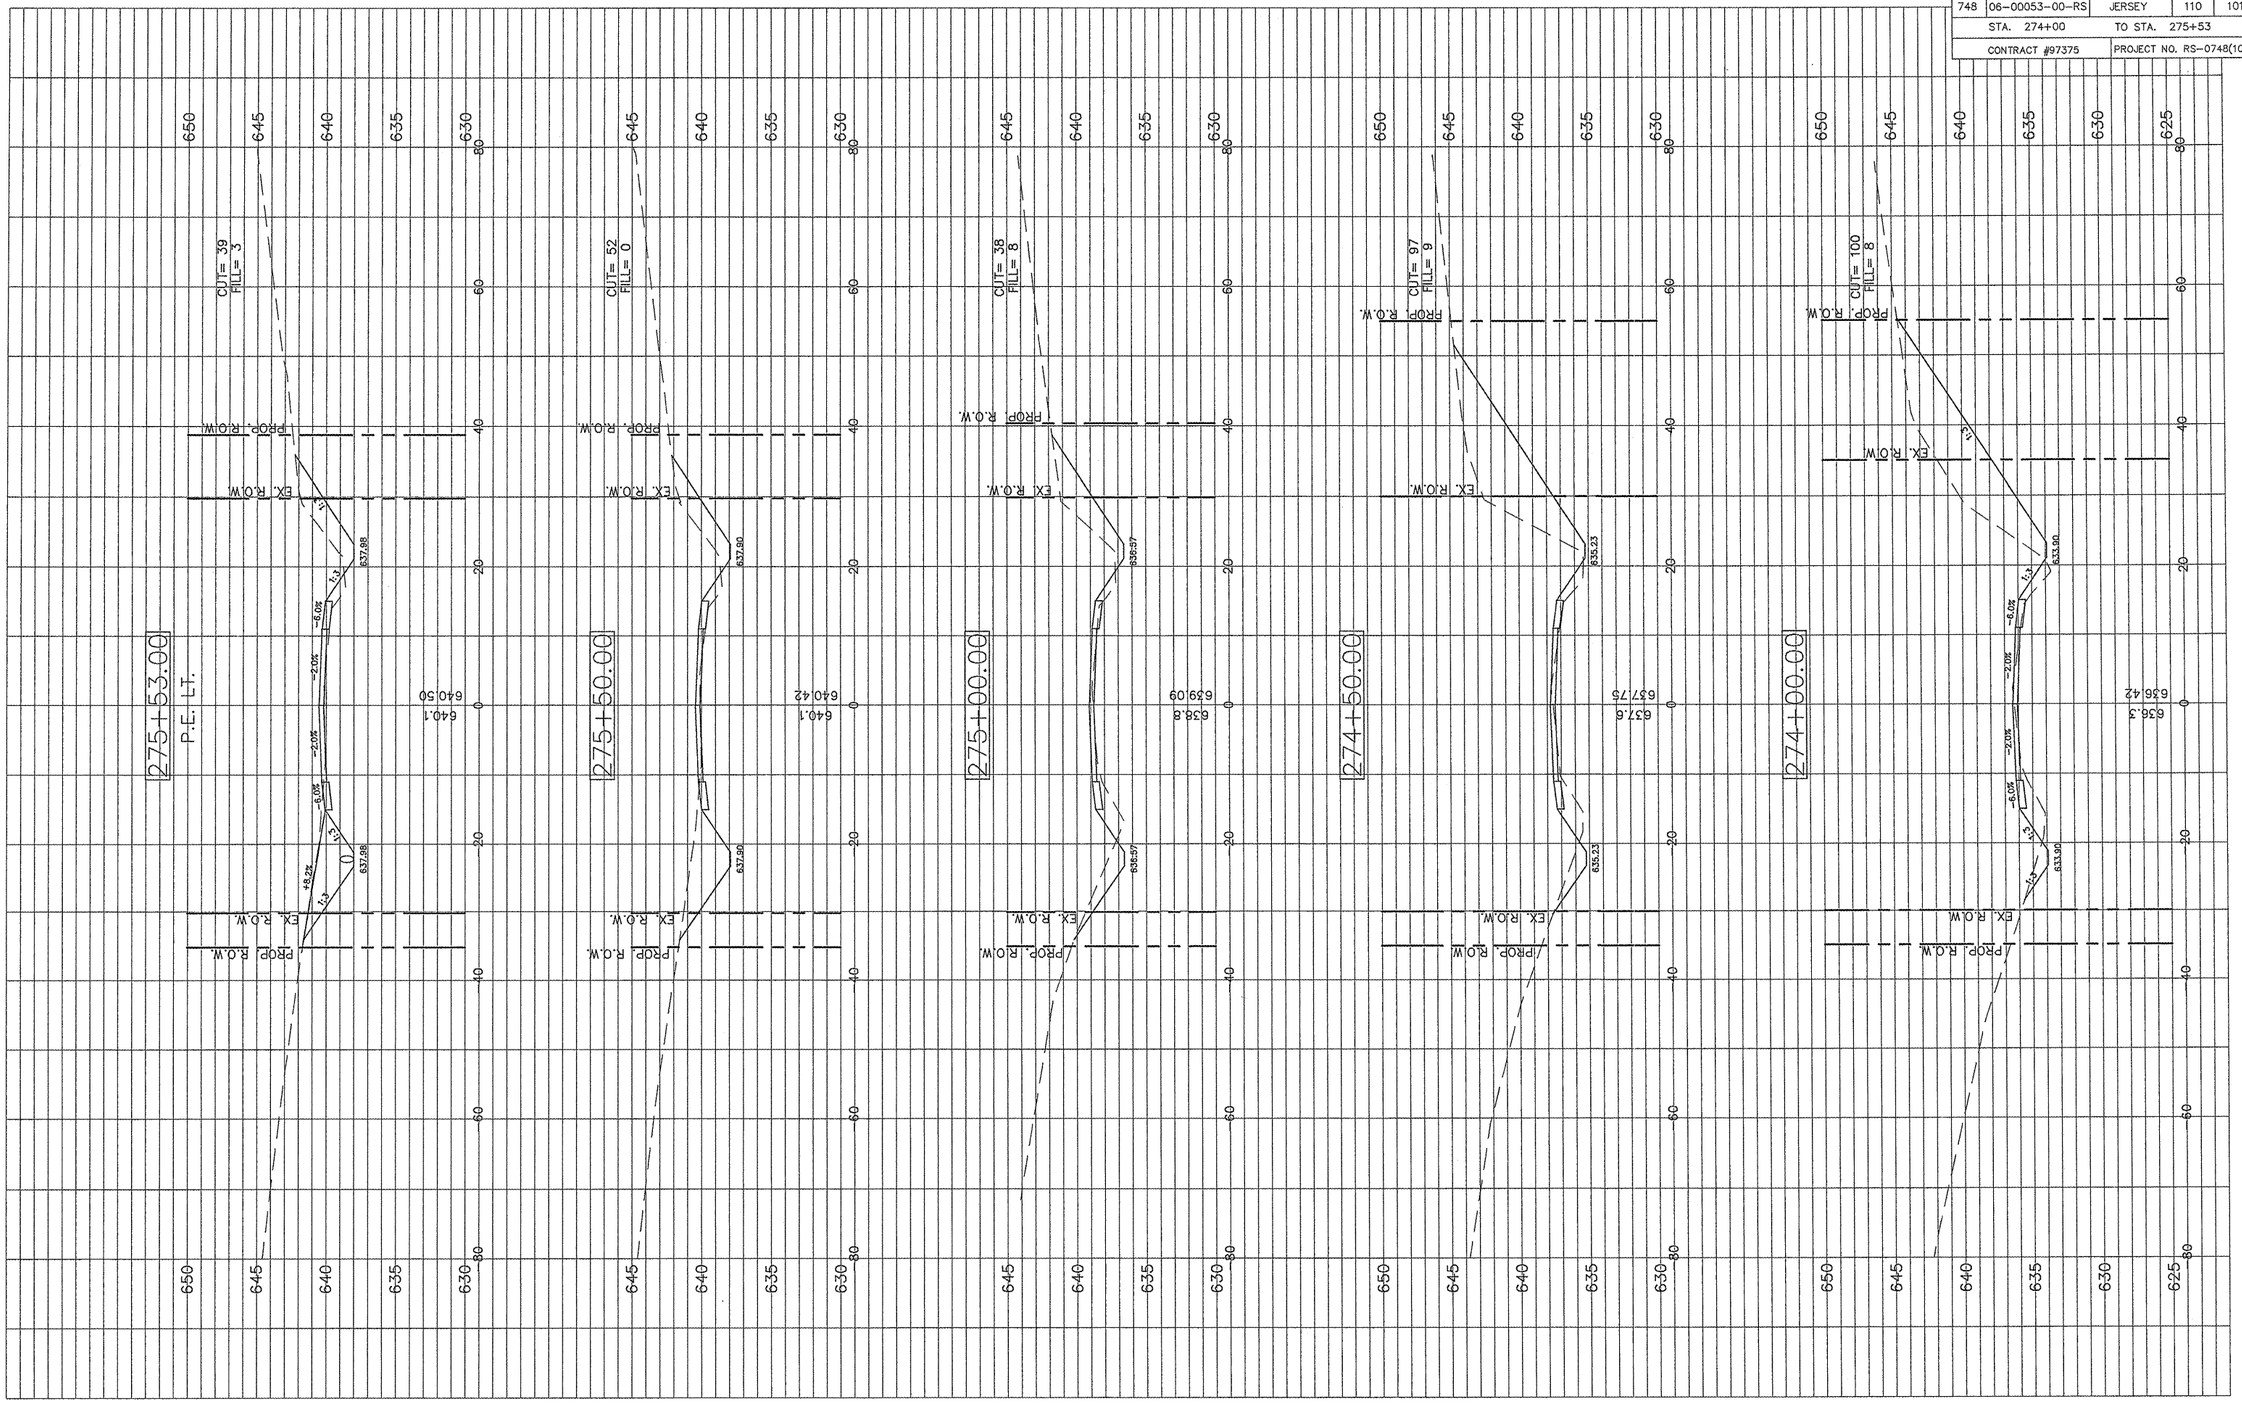F.A.S. RTE.	SECTION	COUNTY	TOTAL SHEETS	SHEET NO.
748	06-00053-00-RS	JERSEY	110	101
STA. 274+00		TO STA. 275+53		
CONTRACT #97375		PROJECT NO. RS-0748(109)