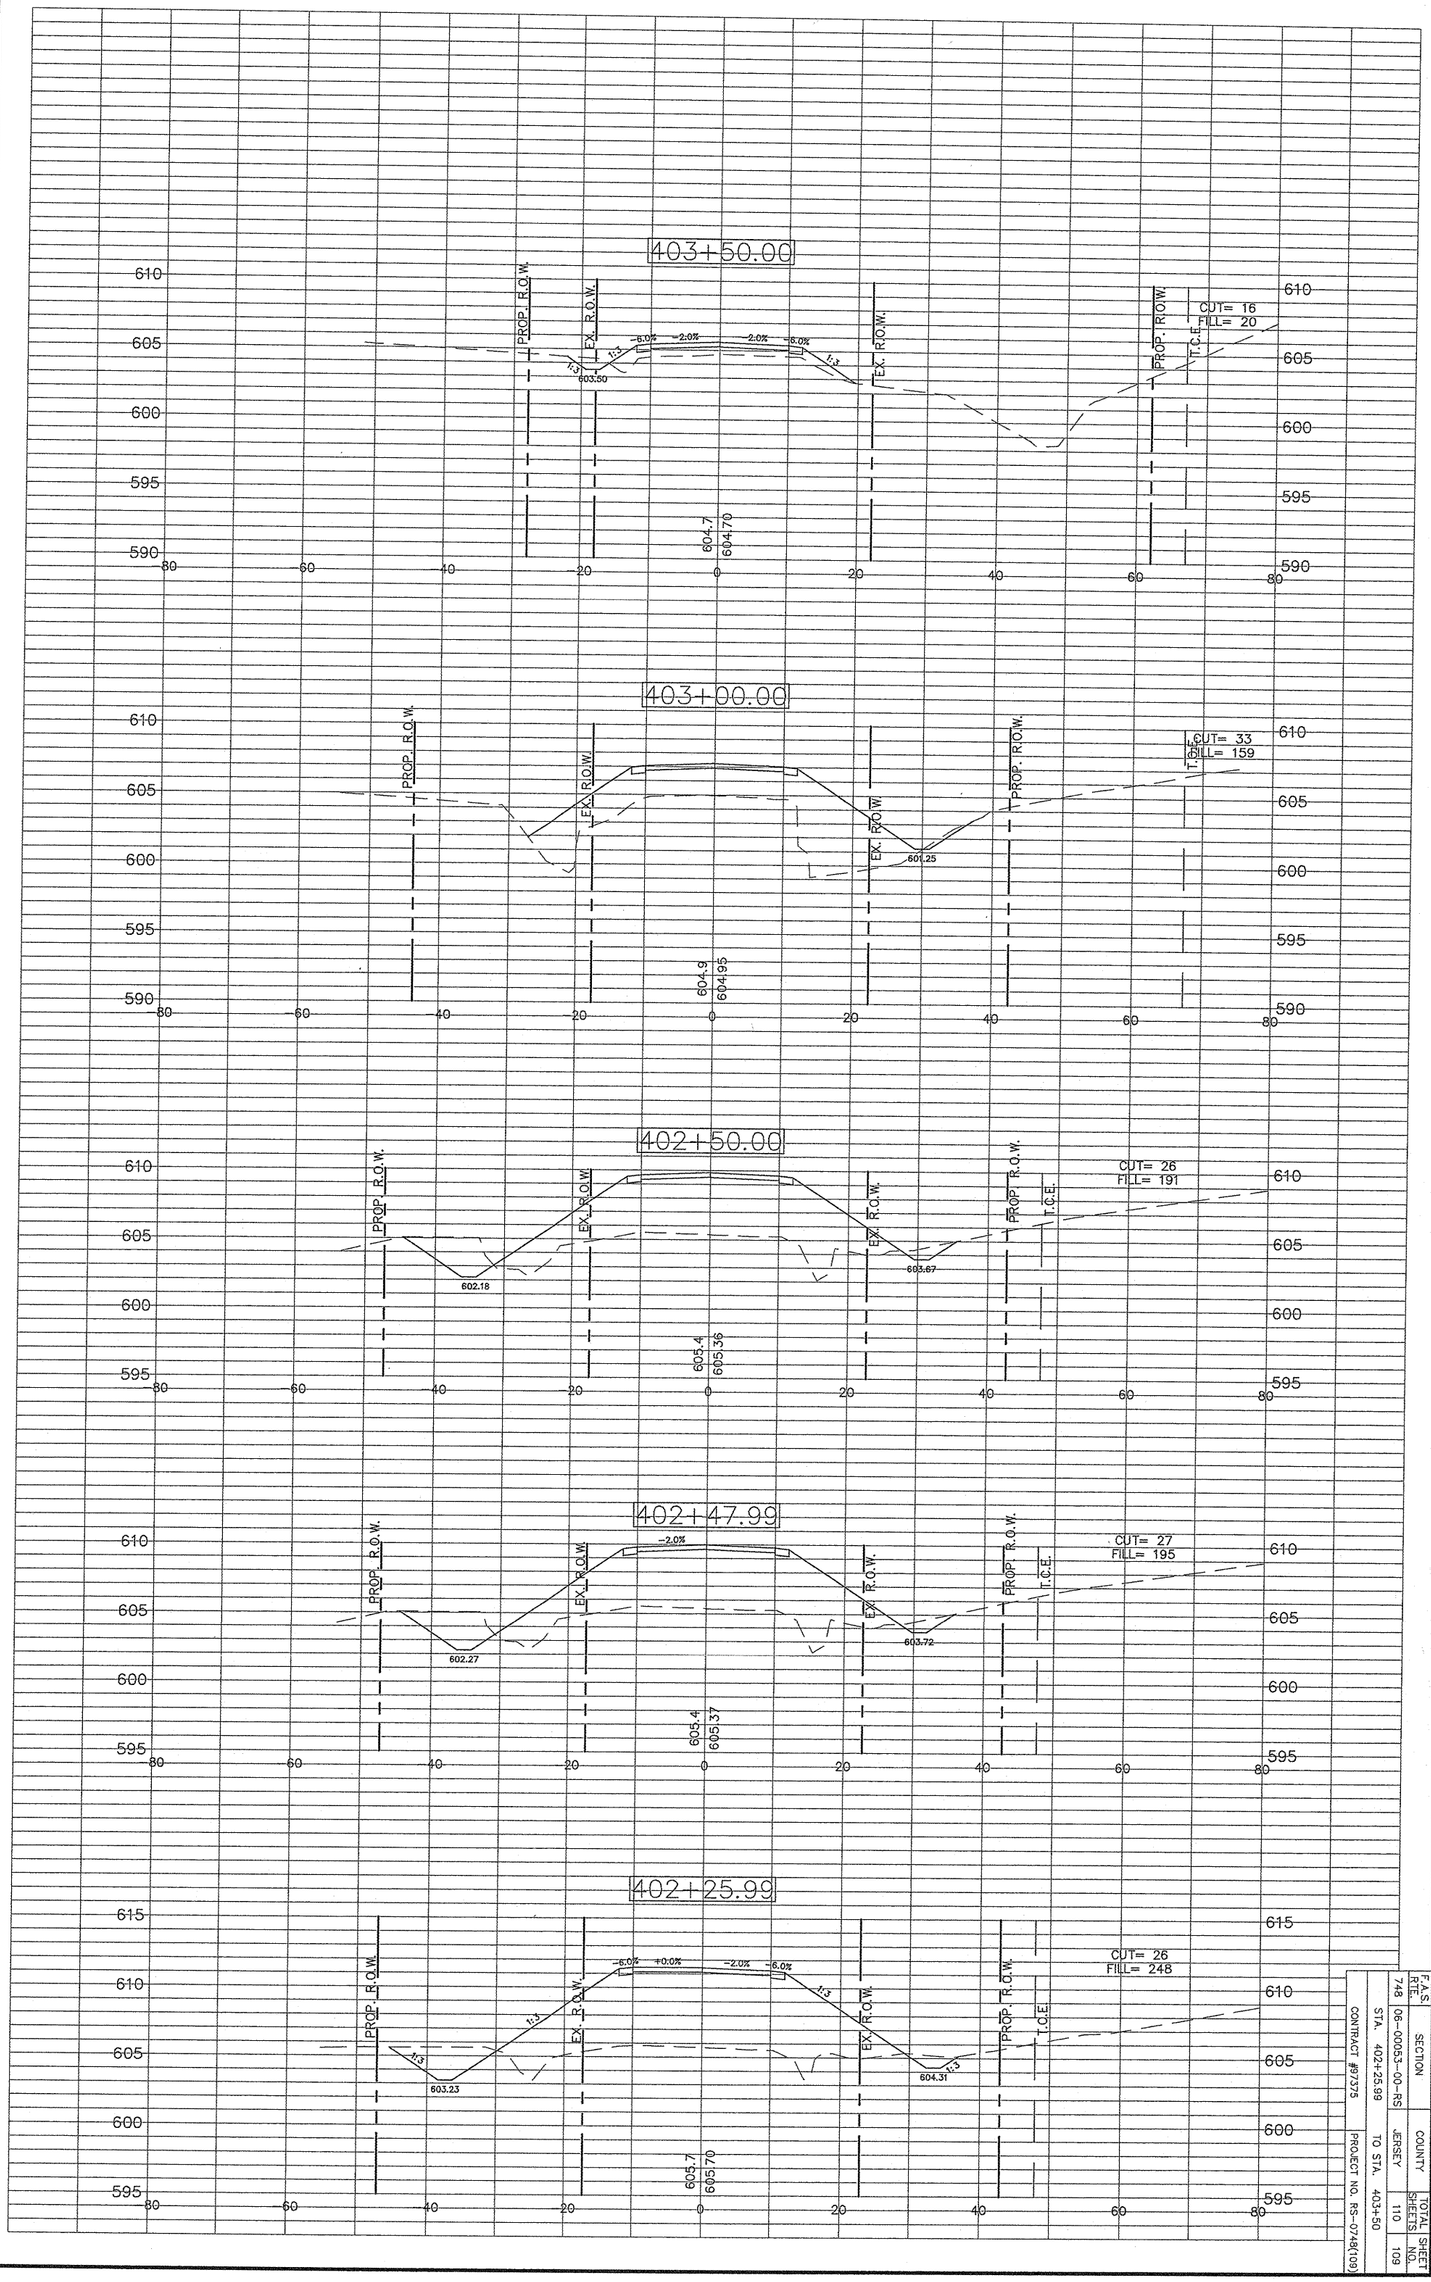

F.A.S. RTE.	SECTION	COUNTY	TOTAL SHEETS	SHEET NO.
748	06-00053-00-RS	JERSEY	110	109
STA. 402+25.99		TO STA. 403+50		
CONTRACT #97375		PROJECT NO. RS-0748(109)		