CONTRACT NO. 66835

F.A.P. RTE.	SECTION	COUNTY	TOTAL SHEETS	SHEET NO.
587	(22)I & I-1	LASALLE	31	31
STA. 1176+97.00		TO STA. 1179+97.00		
FED. ROAD DIST. NO.	ILLINOIS	FED. AID PROJECT		

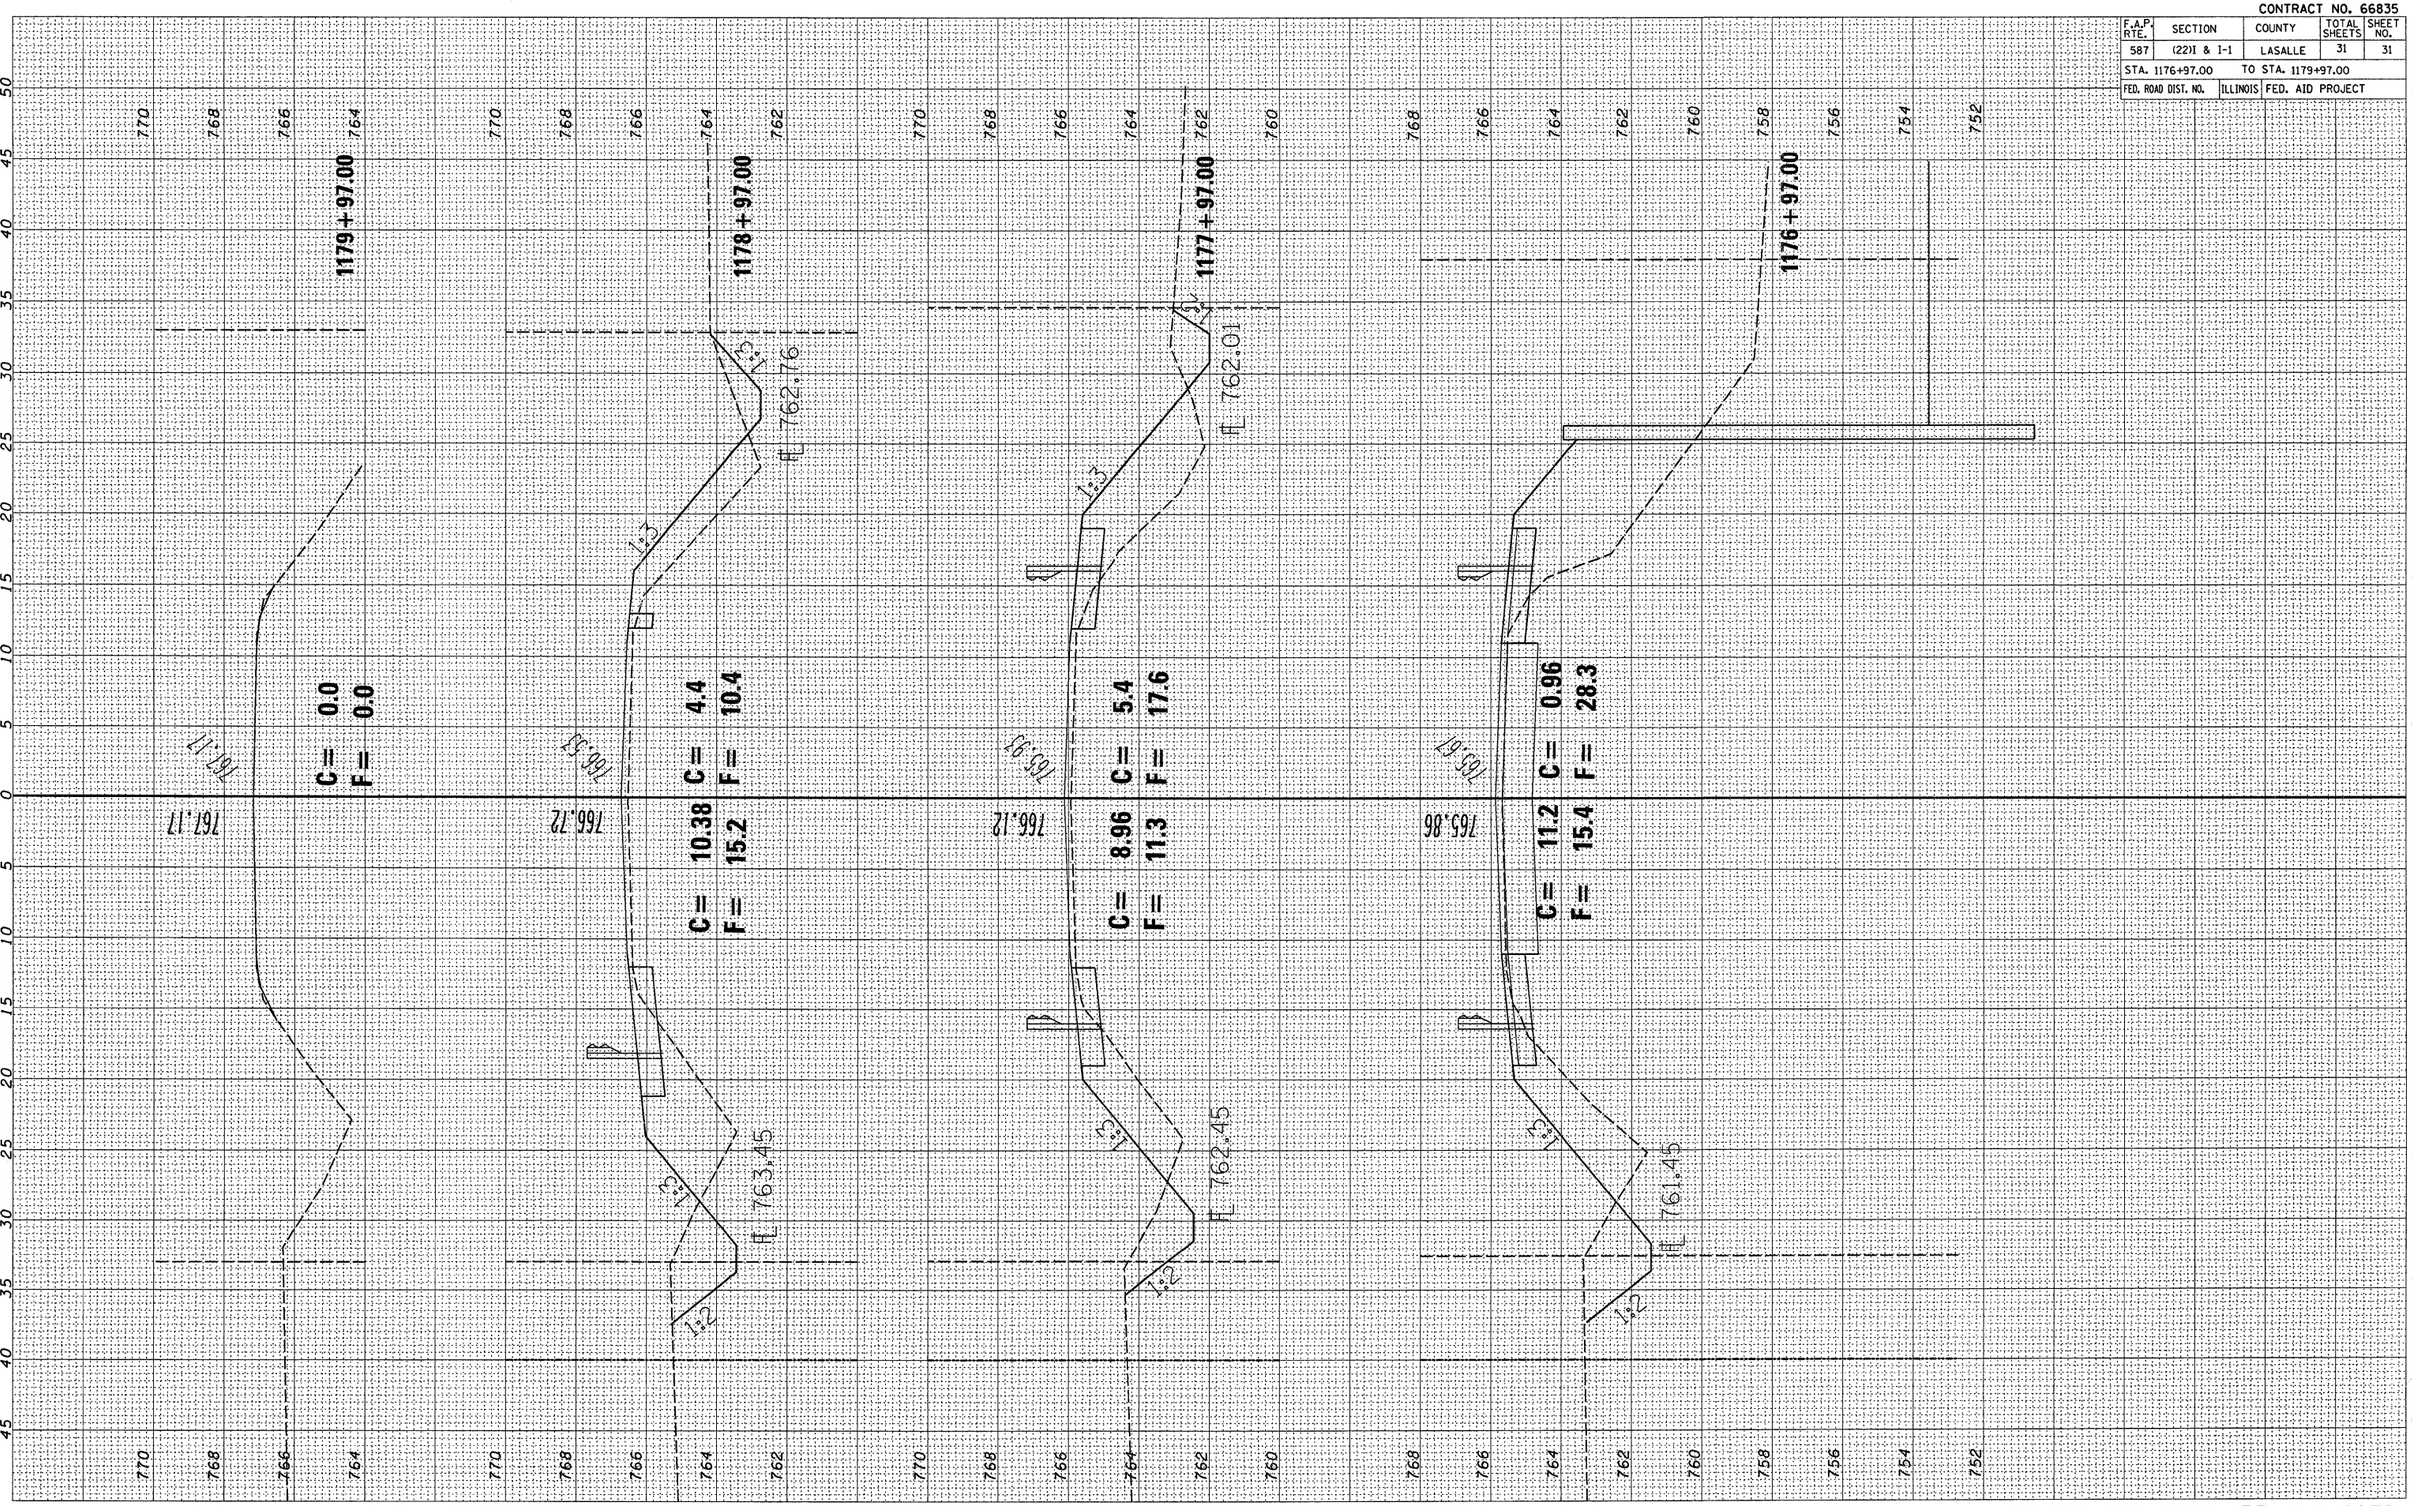

EX SN 050-2545 / PR 050-2052