CONTRACT NO. 83980

F.A.U. RTE.	SECTION	COUNTY	TOTAL SHEETS	SHEET NO.
1338	05-00083-00-FP	COOK	167	30
STA. 57+50		TO STA. 62+00		
FED. ROAD DIST. NO. 7	ILLINOIS	FED. AID PROJECT M-8003(512)		

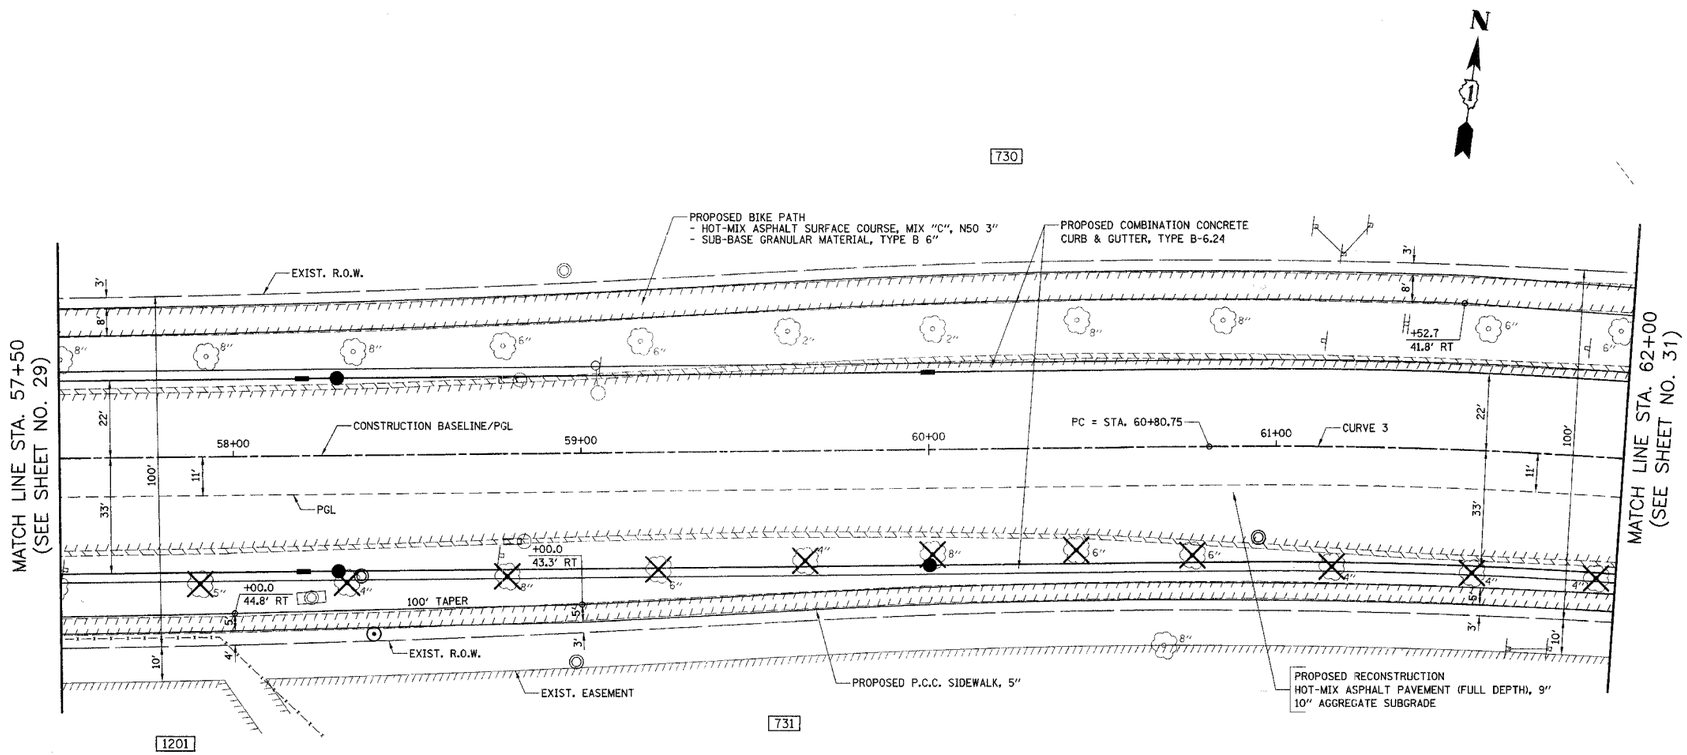

LEGEND

REMOVAL

PROP. CURVE - CURVE 3
P.I. STA. = 61+41.49
Δ = 4°-38'-17" (RT.)
D = 3°-49'-11"
R = 1500.00'
T = 60.75'
L = 121.43'
E = 1.23'
P.C. STA. = 60+80.75
P.T. STA. = 62+02.17

WISE ROAD

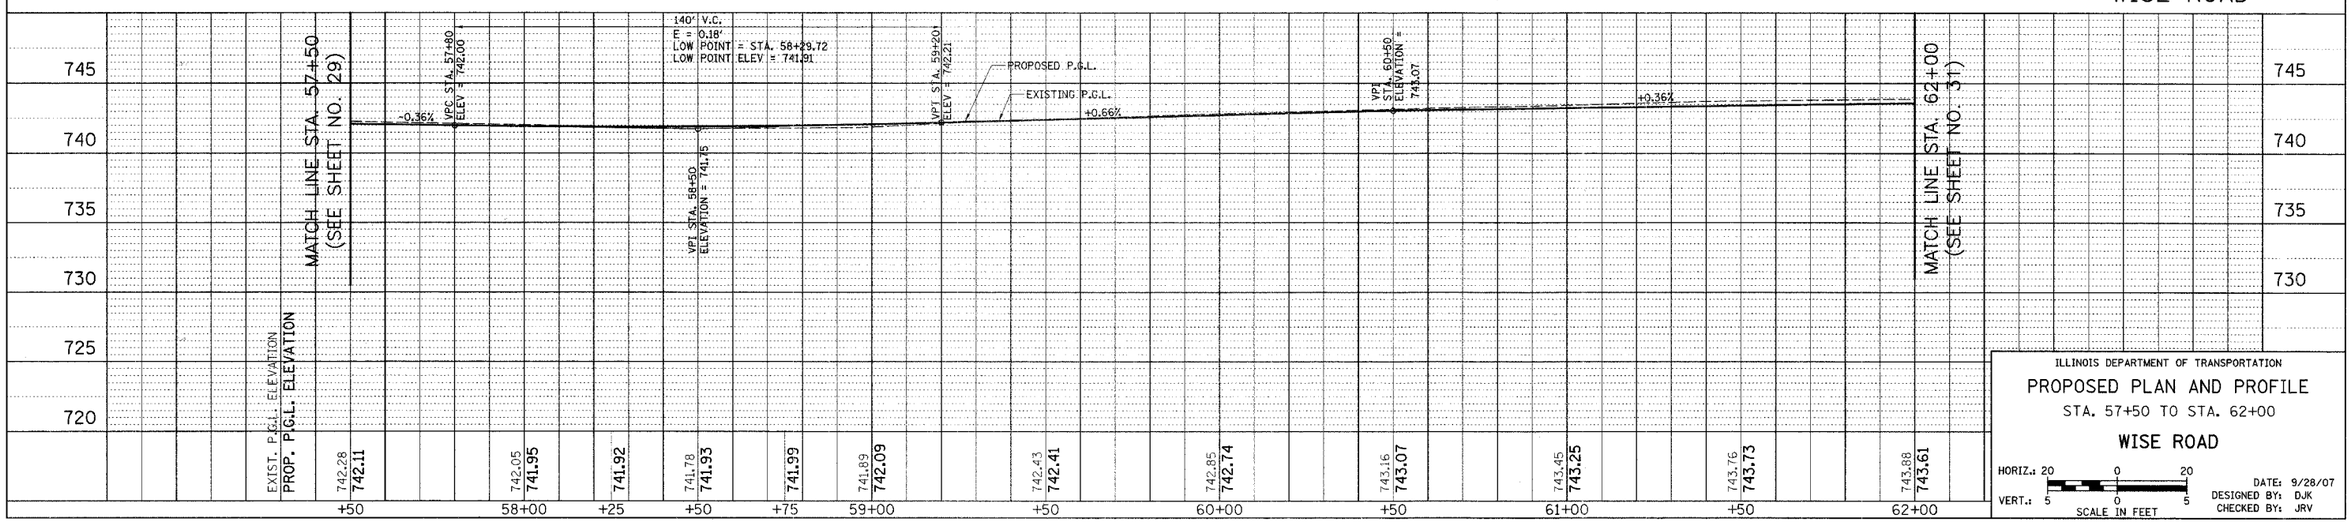

ILLINOIS DEPARTMENT OF TRANSPORTATION

PROPOSED PLAN AND PROFILE

STA. 57+50 TO STA. 62+00

WISE ROAD

HORIZ.: 20 0 20
VERT.: 5 0 5
SCALE IN FEET

DATE: 9/28/07
DESIGNED BY: DJK
CHECKED BY: JRV