F.A.P. RTE.	SECTION	COUNTY	TOTAL SHEETS	SH
F.A.P. 697	ITBR-1	FORD	42	
STA. 995+12	TO STA. 996+00			
	ILLINOIS			

CONTRACT NO. 66J36

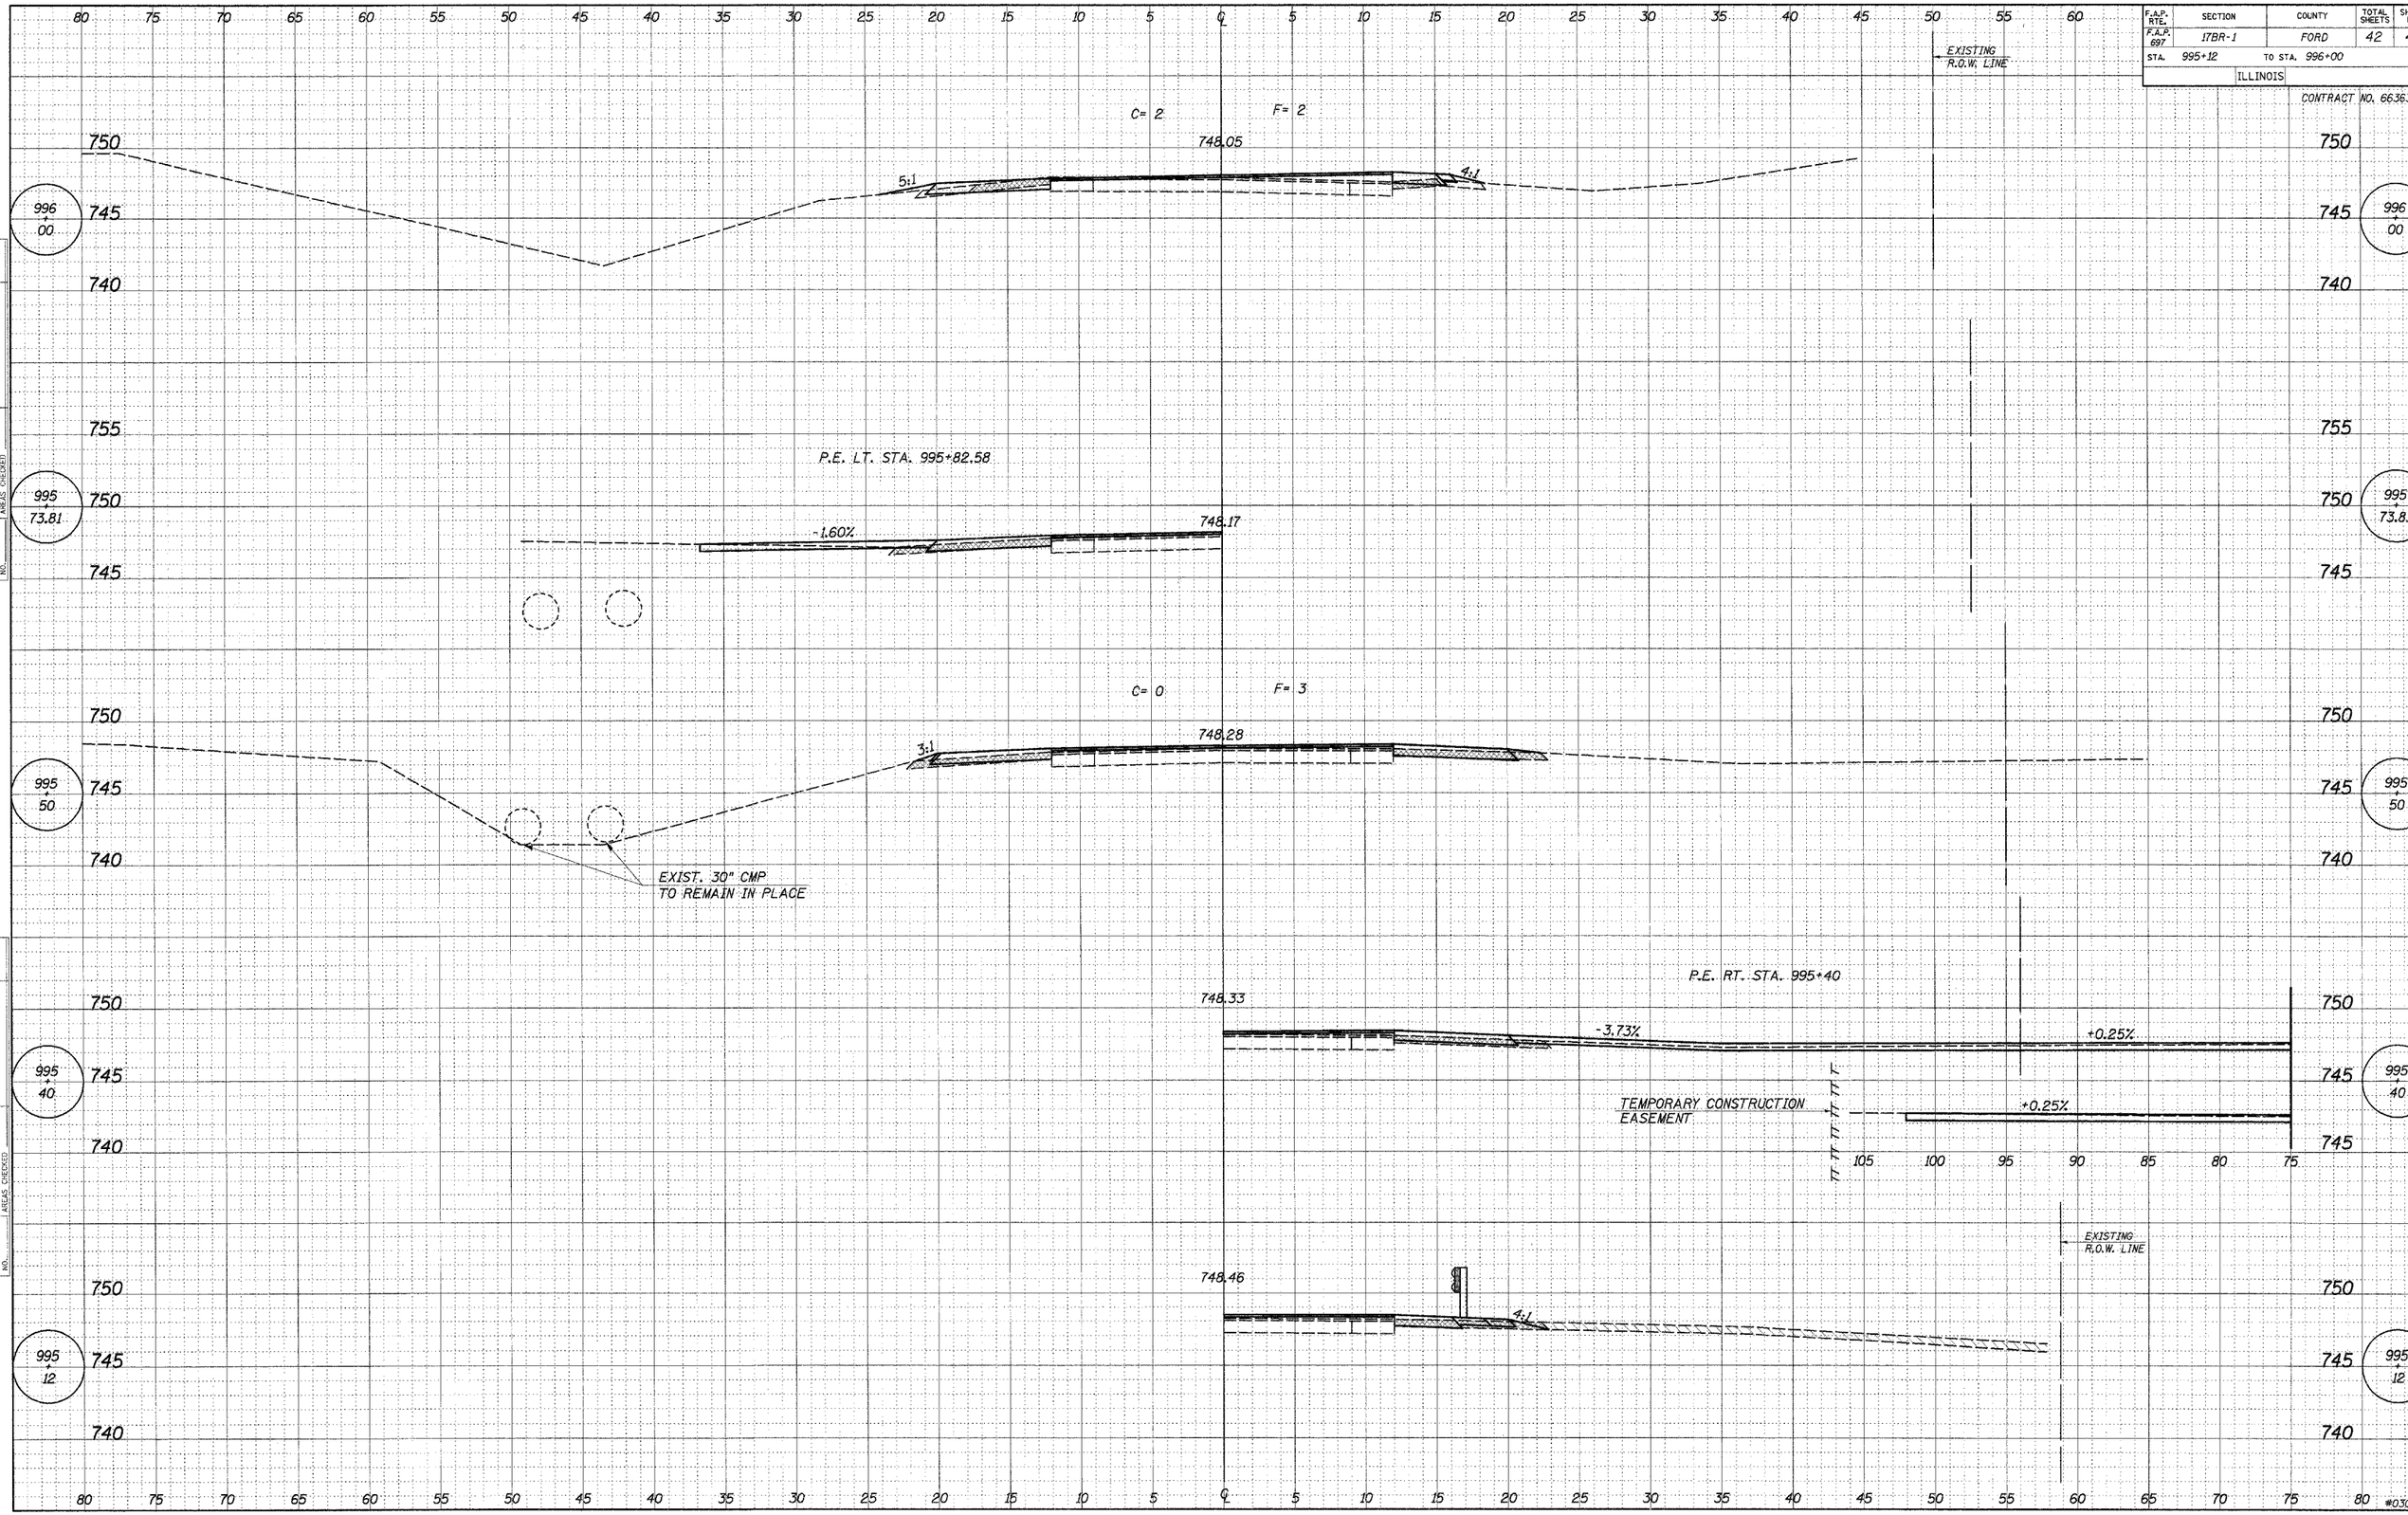

SURVEY NOTE BOOK NO. PLOTTED TEMPLATE AREAS AREAS CHECKED

STANDARDS\GENERAL\XSEC_SHT.DGN 1:1 7-17-98

STA. 995+12 TO STA. 996+0