FAP ROUTE	SECTION	COUNTY	TOTAL SHEETS	SHEET NO
586	60R-2, 37R-1	MADISON	502	141
STA. 560+00		TO STA. 566+00		
EXISTING CONDITIONS:		76301		

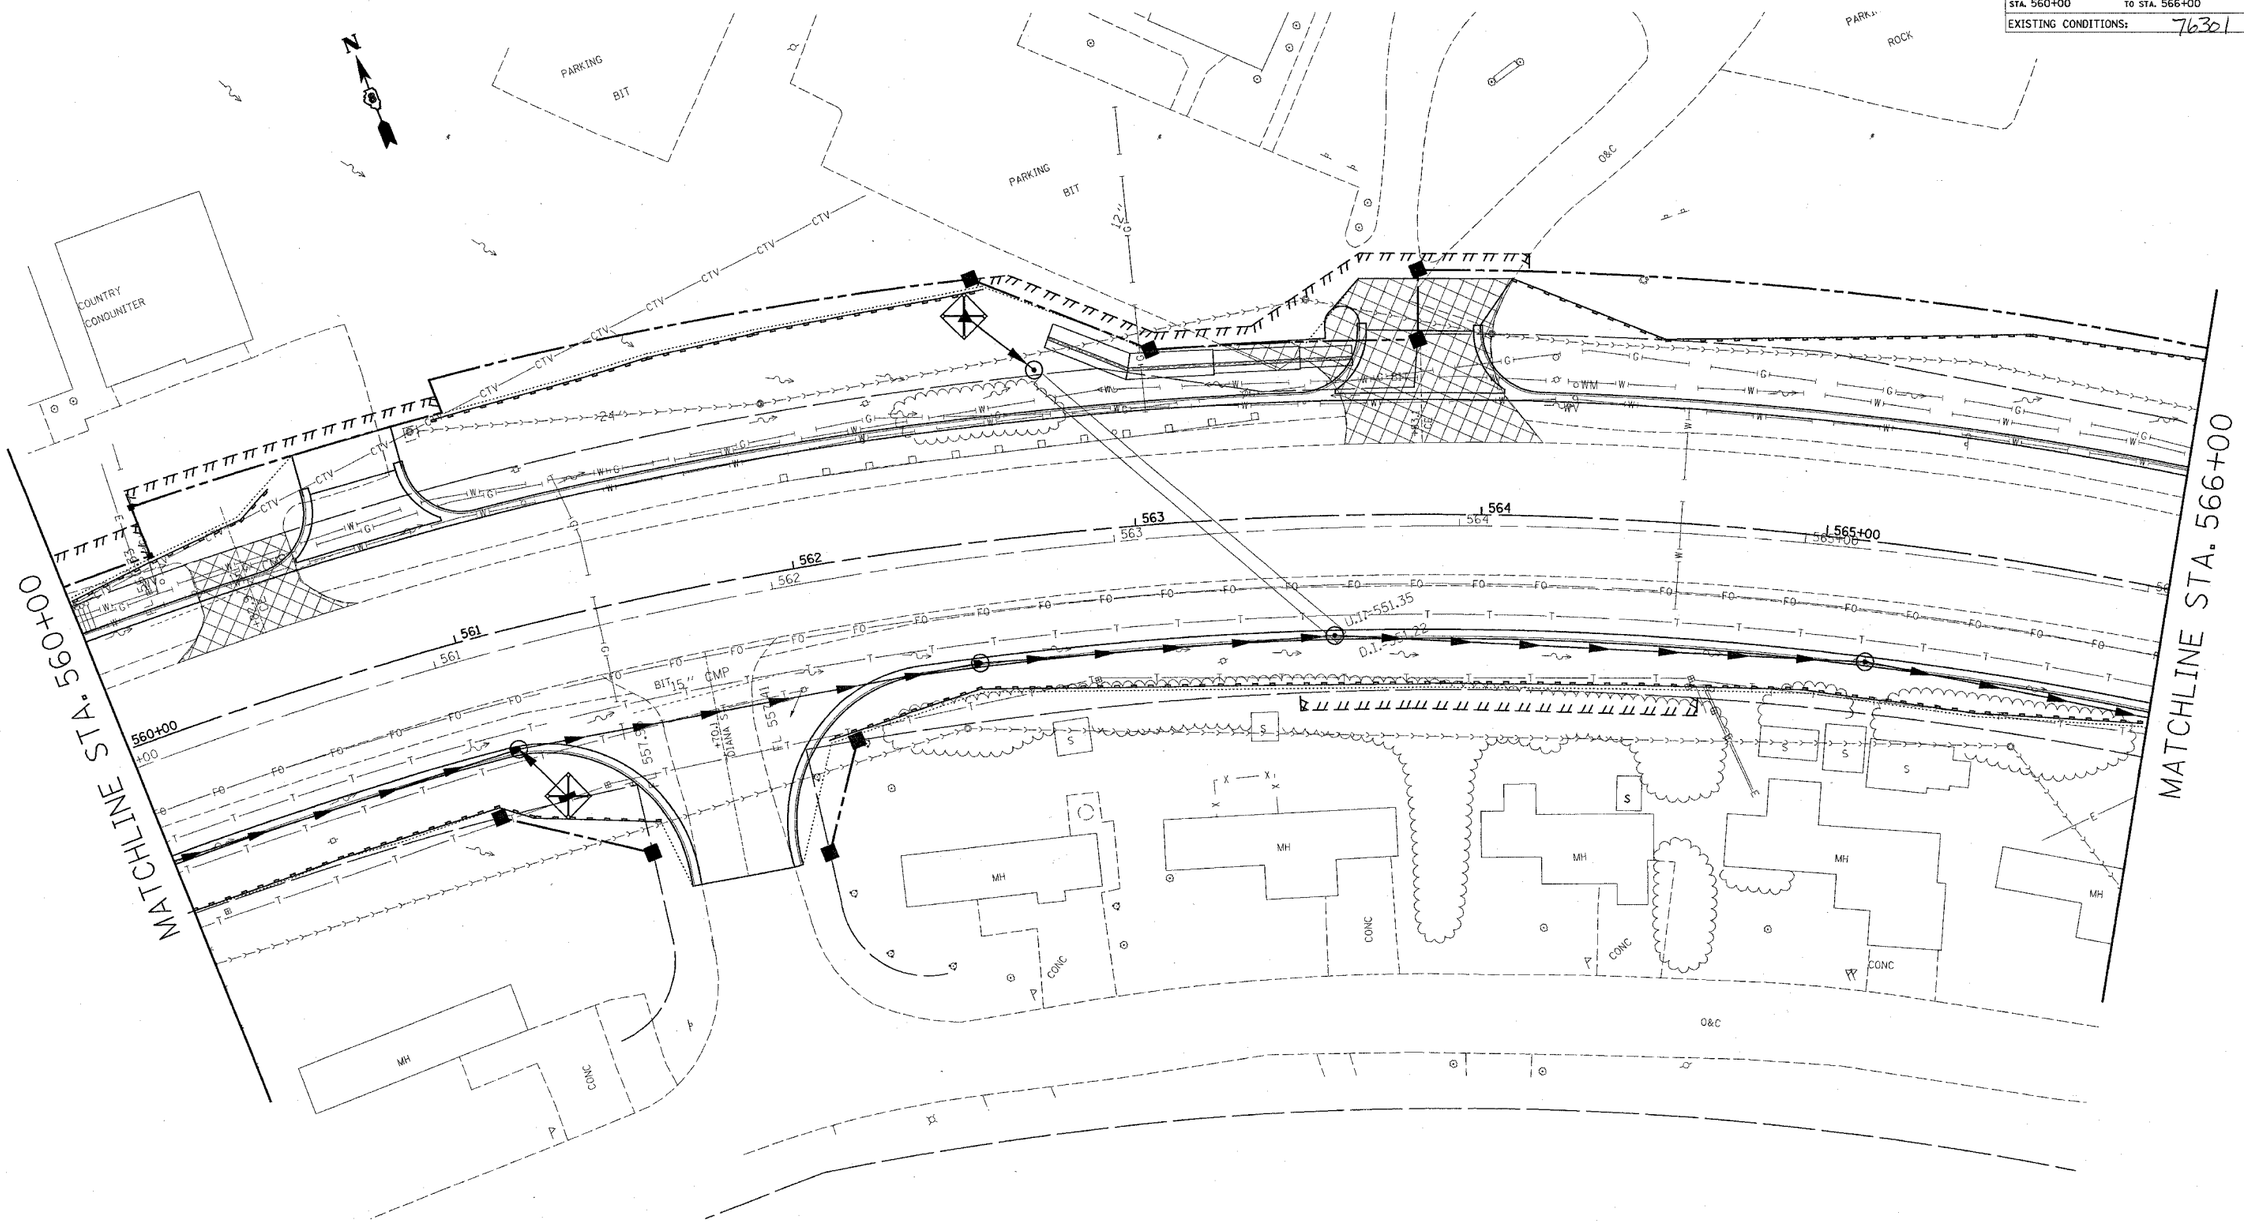

PLAN	SURVEYED	BY:	DATE
	PLOTTED		
	ALIGNMENT CHECKED		
NOTE BOOK	R/L OF WAY CHECKED		
NO.	CADD FILE NAME		

7/2/2004
Friday, July 02, 2004 @ 8:30:58 AM
c:\projects\wedf699\plan\plnf695cs.dgn LV=1-63
c:\projects\vef\238sc-01.vef LV=25-29,46-47,58,62,64,69
c:\projects\vef\vsp2003.dgn LV=2-8,12,14-18,20,22,24-29,37-40,42-48,58-55,57-59
c:\projects\vef\vsp2003a.dgn LV=2-8,12,14-18,20,22,24-29,37-40,42-48,58-55,57-59
c:\projects\vef\vt-182.2d.dgn LV=2-8,12,14-18,20,22,24-29,37-40,42-48,58-55,57-59
c:\projects\vef\238cs-01.vef LV=2-5,8,12,14-18,20,22,24-29,37-40,42-48,58-55,57-59
c:\projects\vef\d1fapprpen.dgn LV=2-8,12,14-18,20,22,24-29,37-40,42-48,58-55,57-59

20' 0 20' 40'
SCALE: 1" = 20'

REVISIONS	
NAME	DATE

ILLINOIS DEPARTMENT OF TRANSPORTATION

STORM WATER POLLUTION PREVENTION PLAN

FAP ROUTE 586
SECTION 60R-2, 37R-2
MADISON COUNTY

DRAWN BY:

PLOT DATE: Friday July 02, 2004 @ 8:30:58 AM