RTE. NO.	SECTION	COUNTY	TOTAL SHEETS	SHEET NO.
•	02-00001-05-BT	DuPAGE	113	44
STA. 412+00		TO STA. 418+00		
FED. ROAD DIST. NO.	ILLINOIS	FED. AID PROJECT		

•SOUTHERN DuPAGE REGIONAL TRAIL
GREENE VALLEY SPUR

CONTRACT NO. 83775

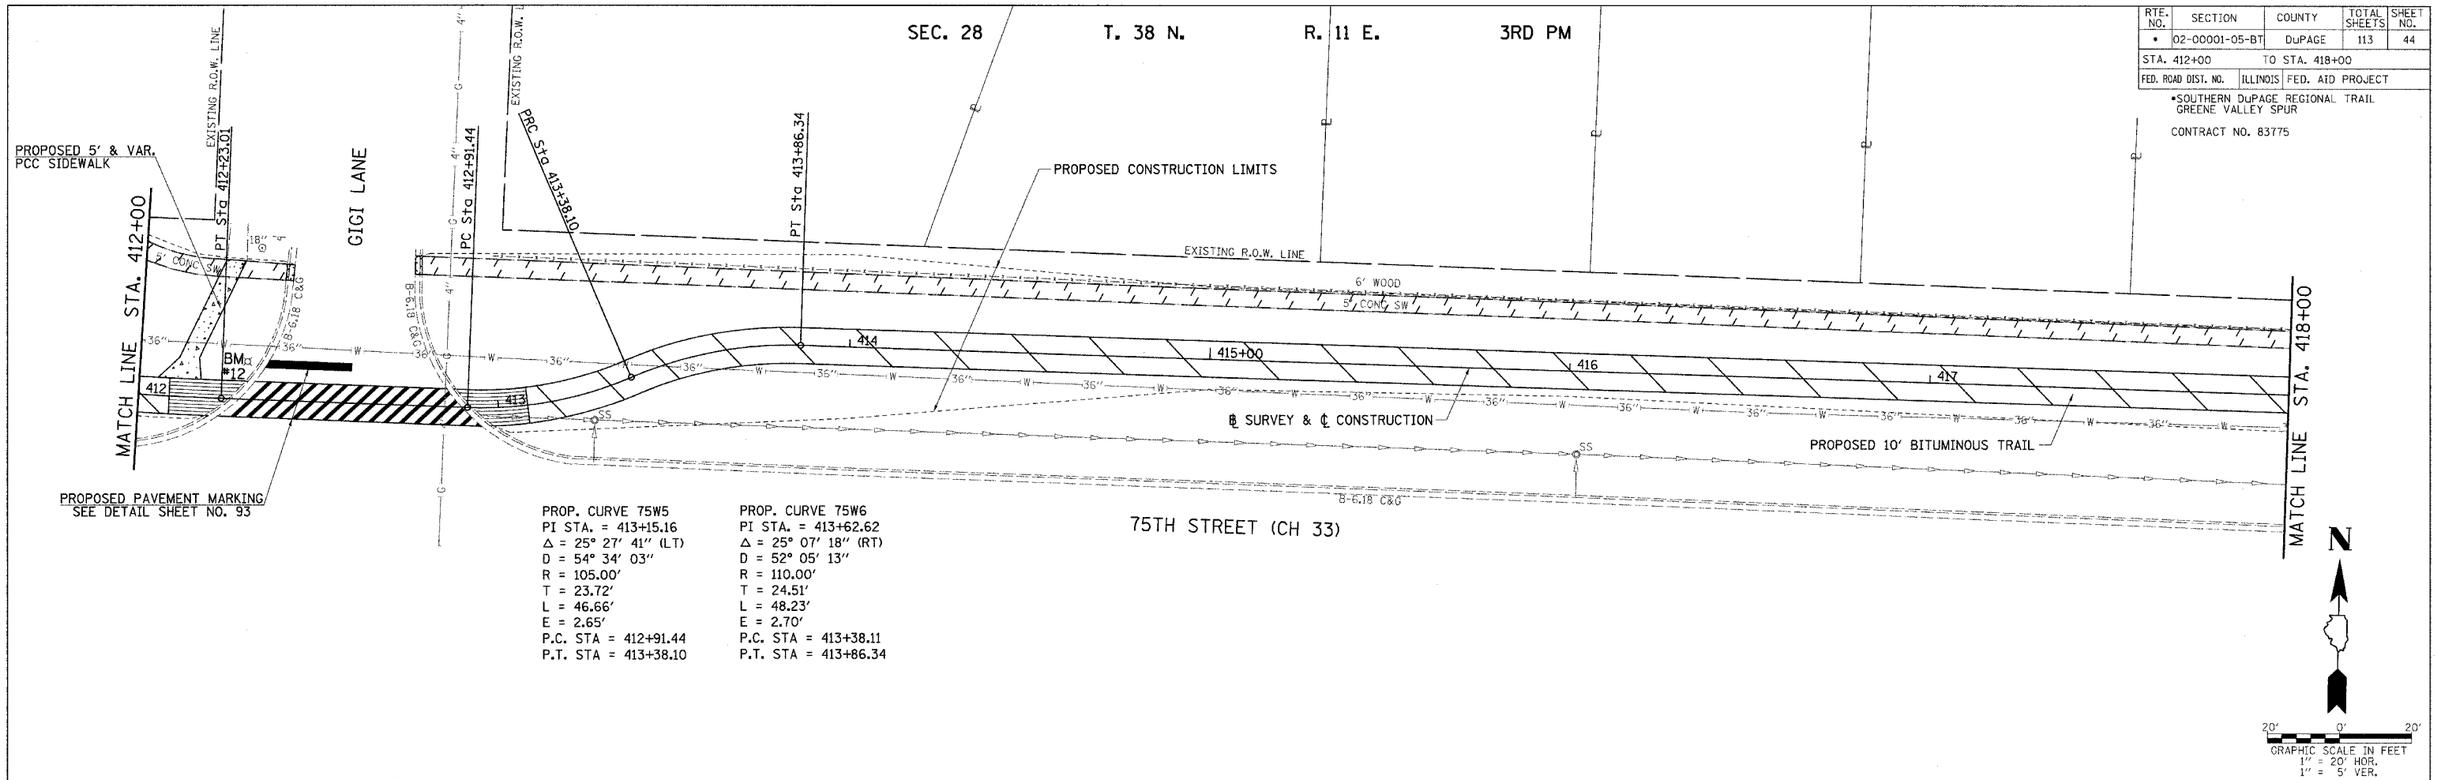

PROP. CURVE 75W5
PI STA. = 413+15.16
Δ = 25° 27' 41" (LT)
D = 54° 34' 03"
R = 105.00'
T = 23.72'
L = 46.66'
E = 2.65'
P.C. STA = 412+91.44
P.T. STA = 413+38.10

PROP. CURVE 75W6
PI STA. = 413+62.62
Δ = 25° 07' 18" (RT)
D = 52° 05' 13"
R = 110.00'
T = 24.51'
L = 48.23'
E = 2.70'
P.C. STA = 413+38.11
P.T. STA = 413+86.34

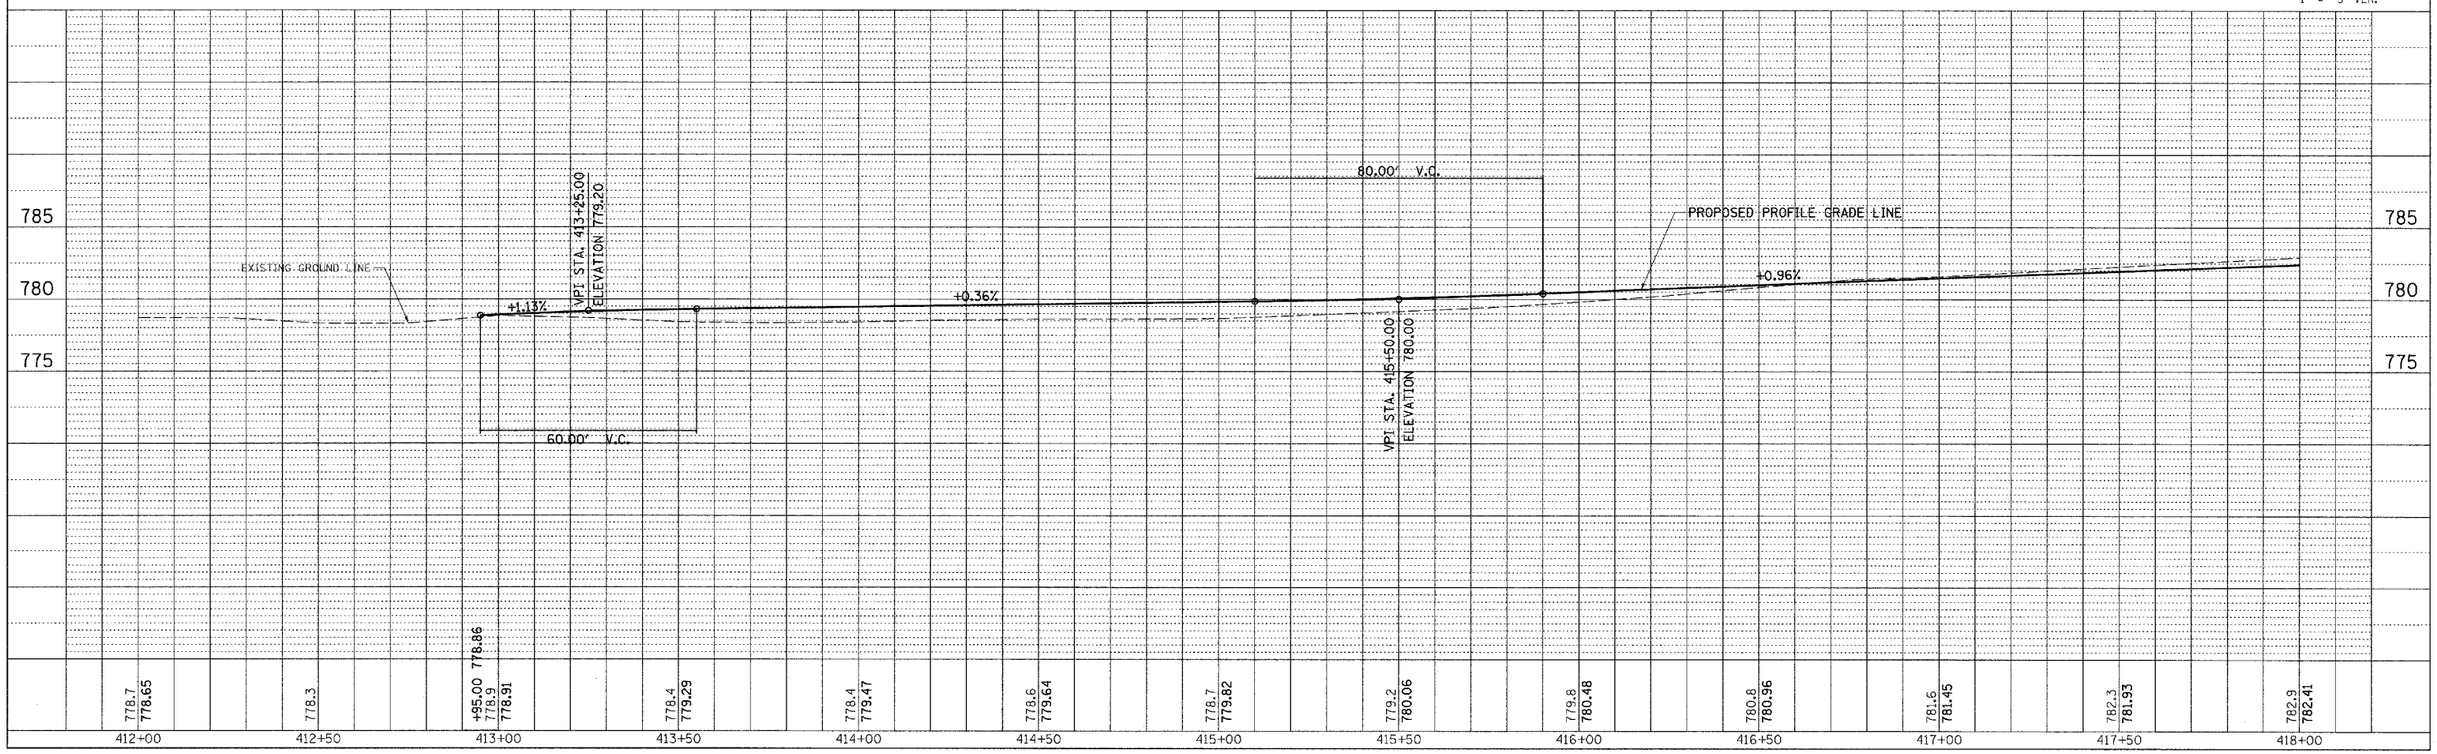

2247P016

75TH STREET (CH 33) TRAIL, SEC 02-00001-05-BT, PAVEMENT MARKING, DRAINAGE AND PLAN & PROFILE, STA. 412+00 TO STA. 418+00