CONTRACT NO. 91208

SECTION	COUNTY	TOTAL SHEETS	SHEET NO.
99-00352-00-BT	CHAMPAIGN	38	20

STA. TO STA.
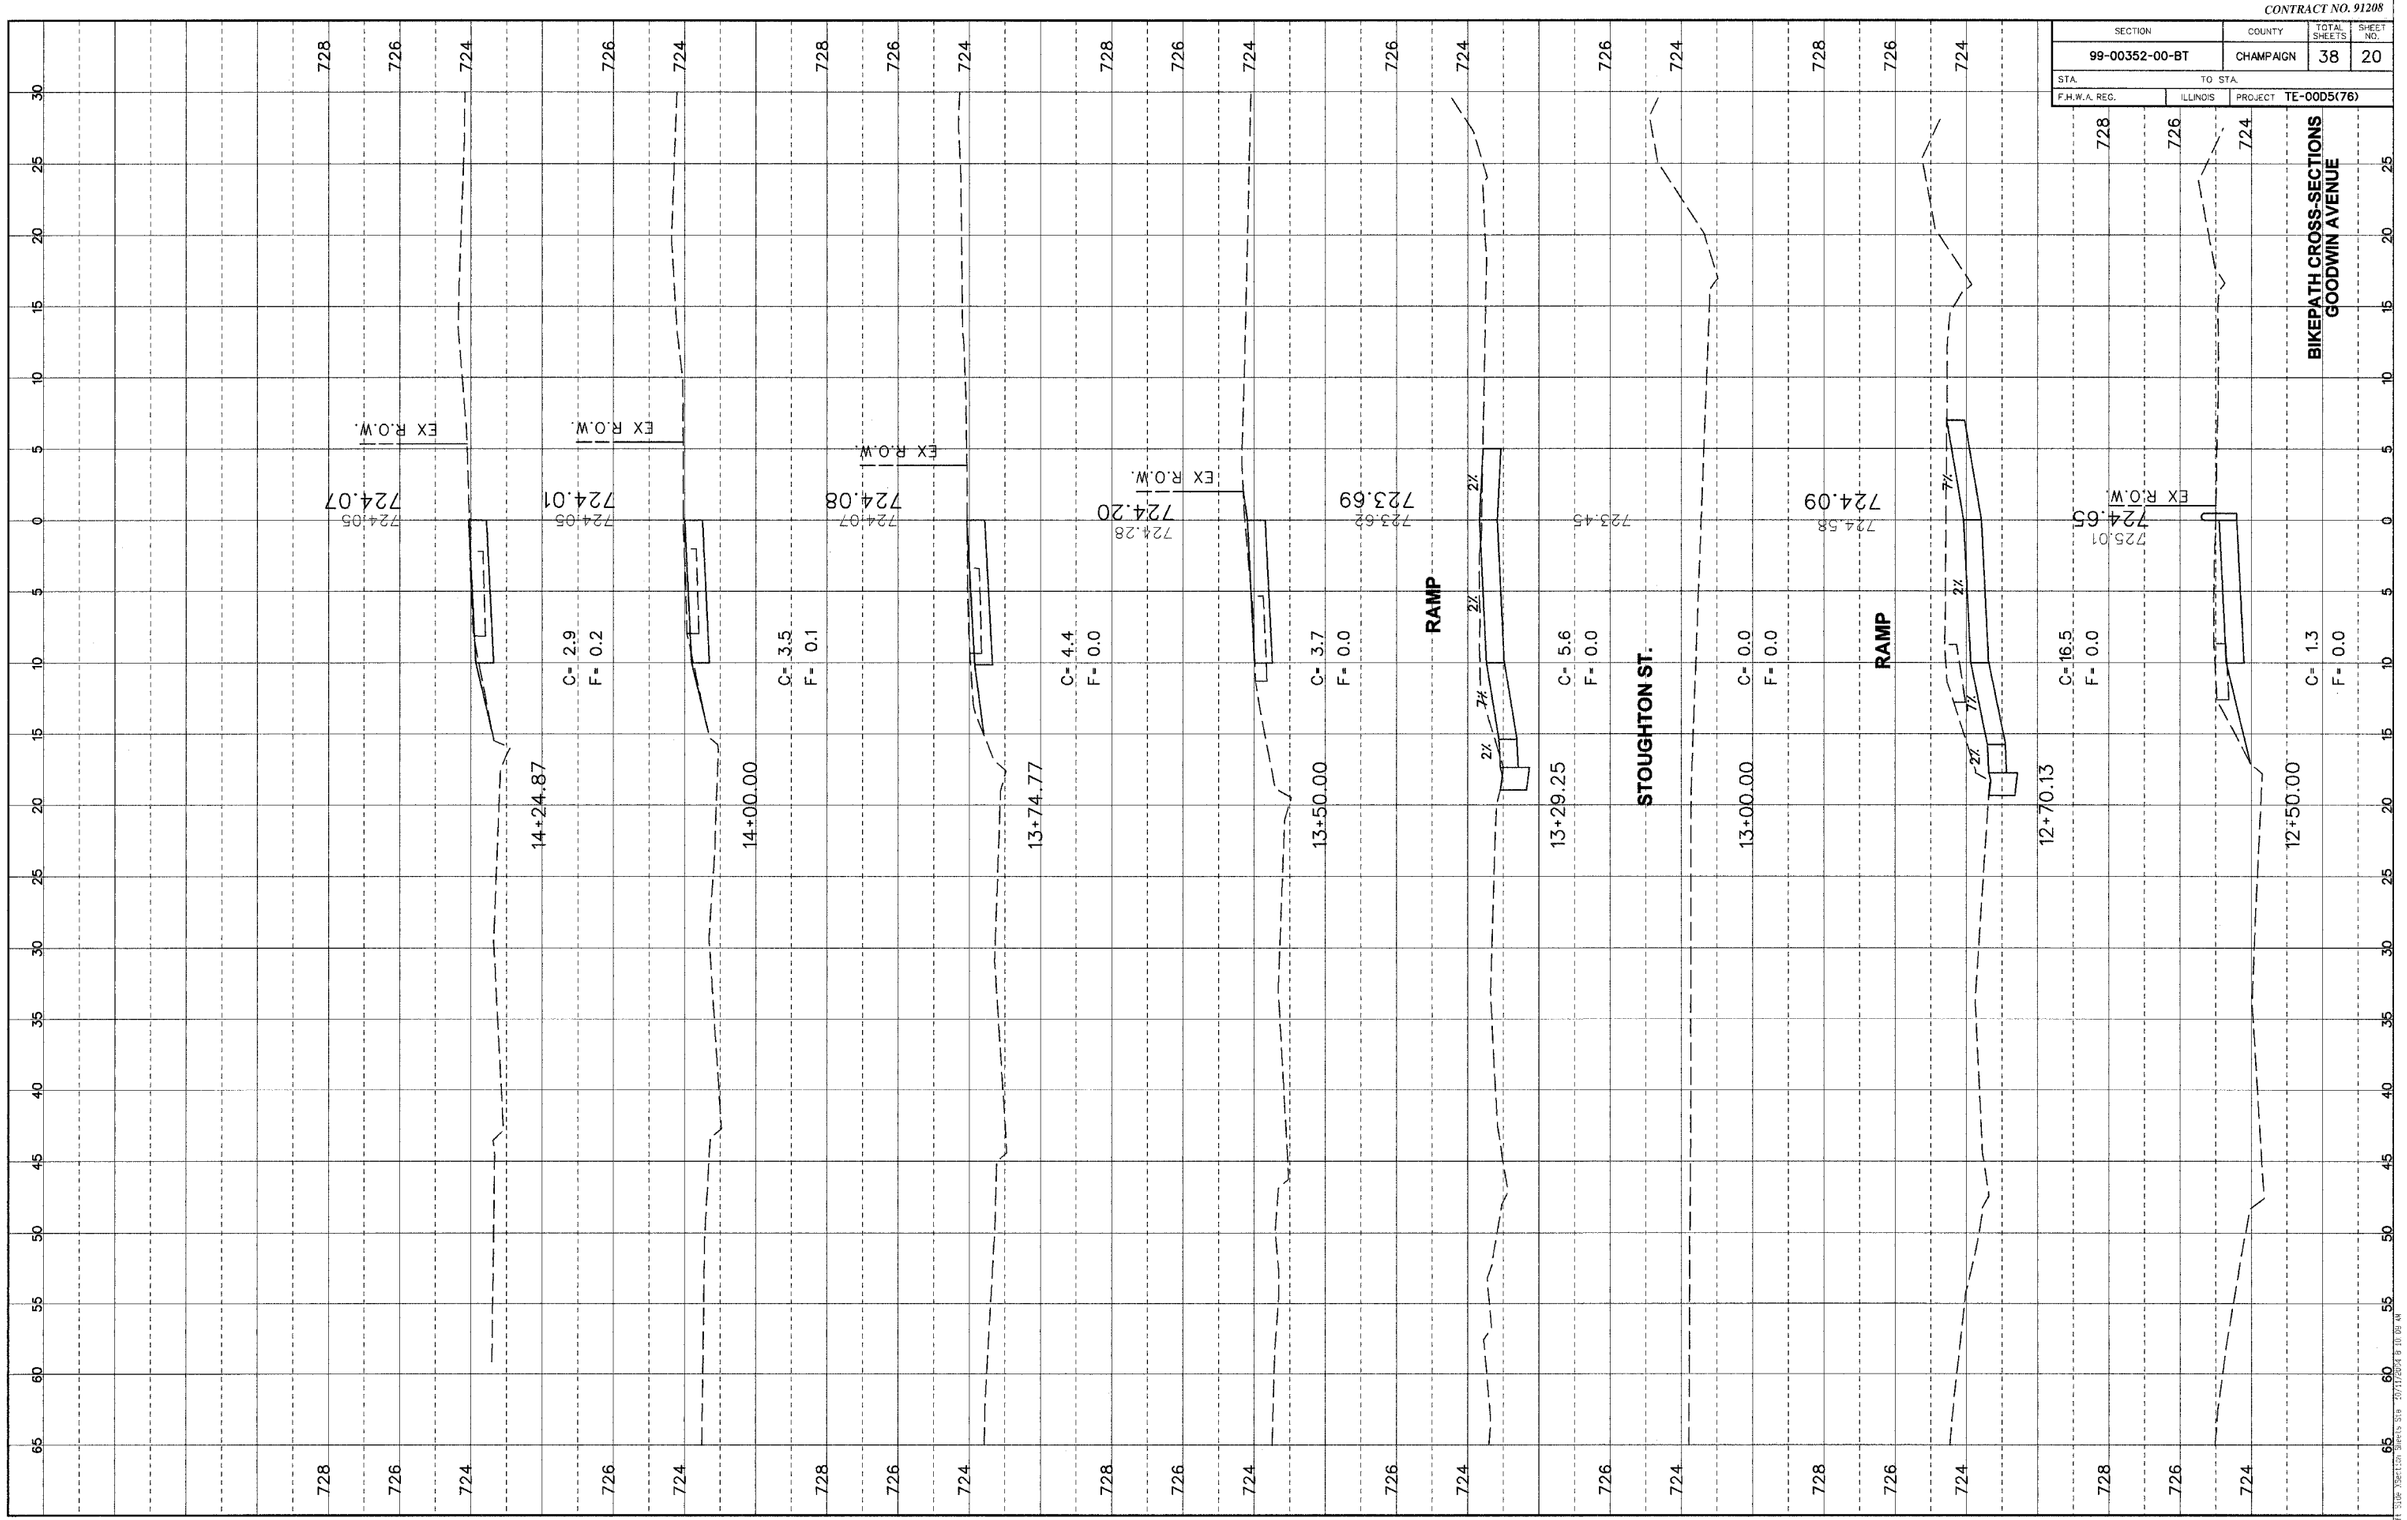
F.H.W.A. REG. ILLINOIS PROJECT TE-00D5(76)