CONTRACT NO. 91208

SECTION	COUNTY	TOTAL SHEETS	SHEET NO.
99-00352-00-BT	CHAMPAIGN	38	22
STA.	TO STA.		
F.H.W.A. REG.	ILLINOIS	PROJECT	TE-00D5(76)

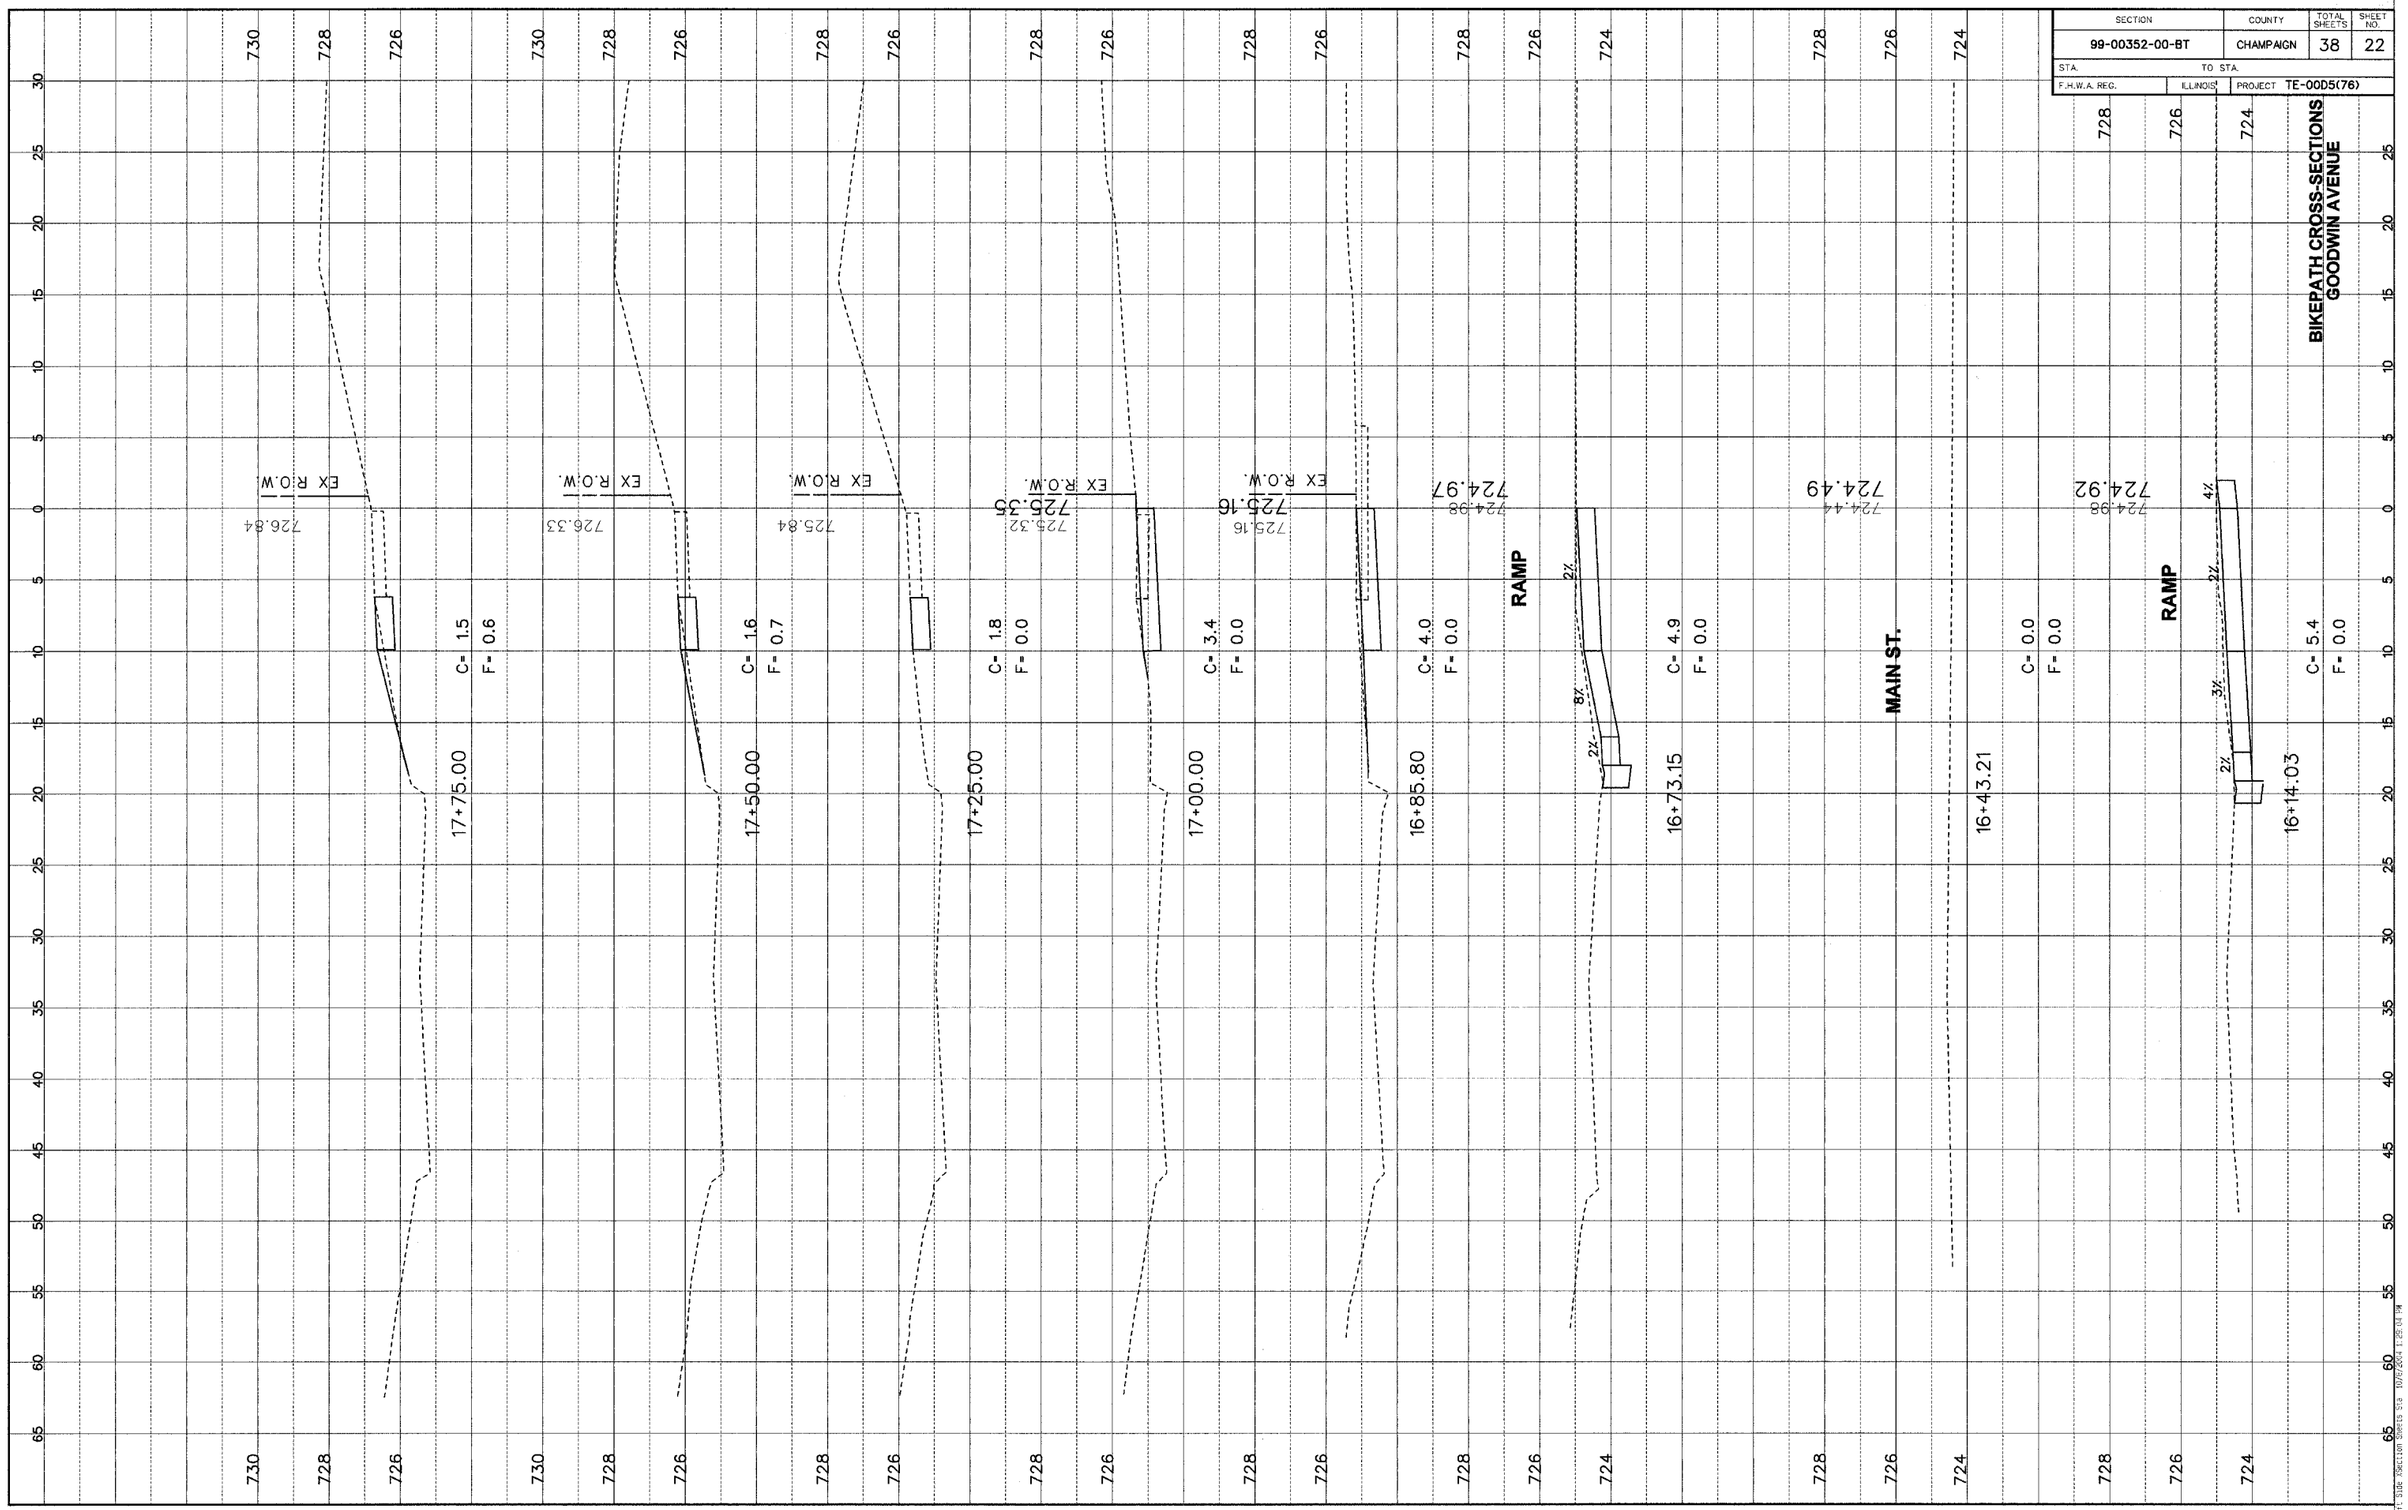

99-00352-00-BT GOODWIN AVENUE BIKEPATH, URBANA CHAMPAIGN COUNTY 02078