CONTRACT NO. 91208
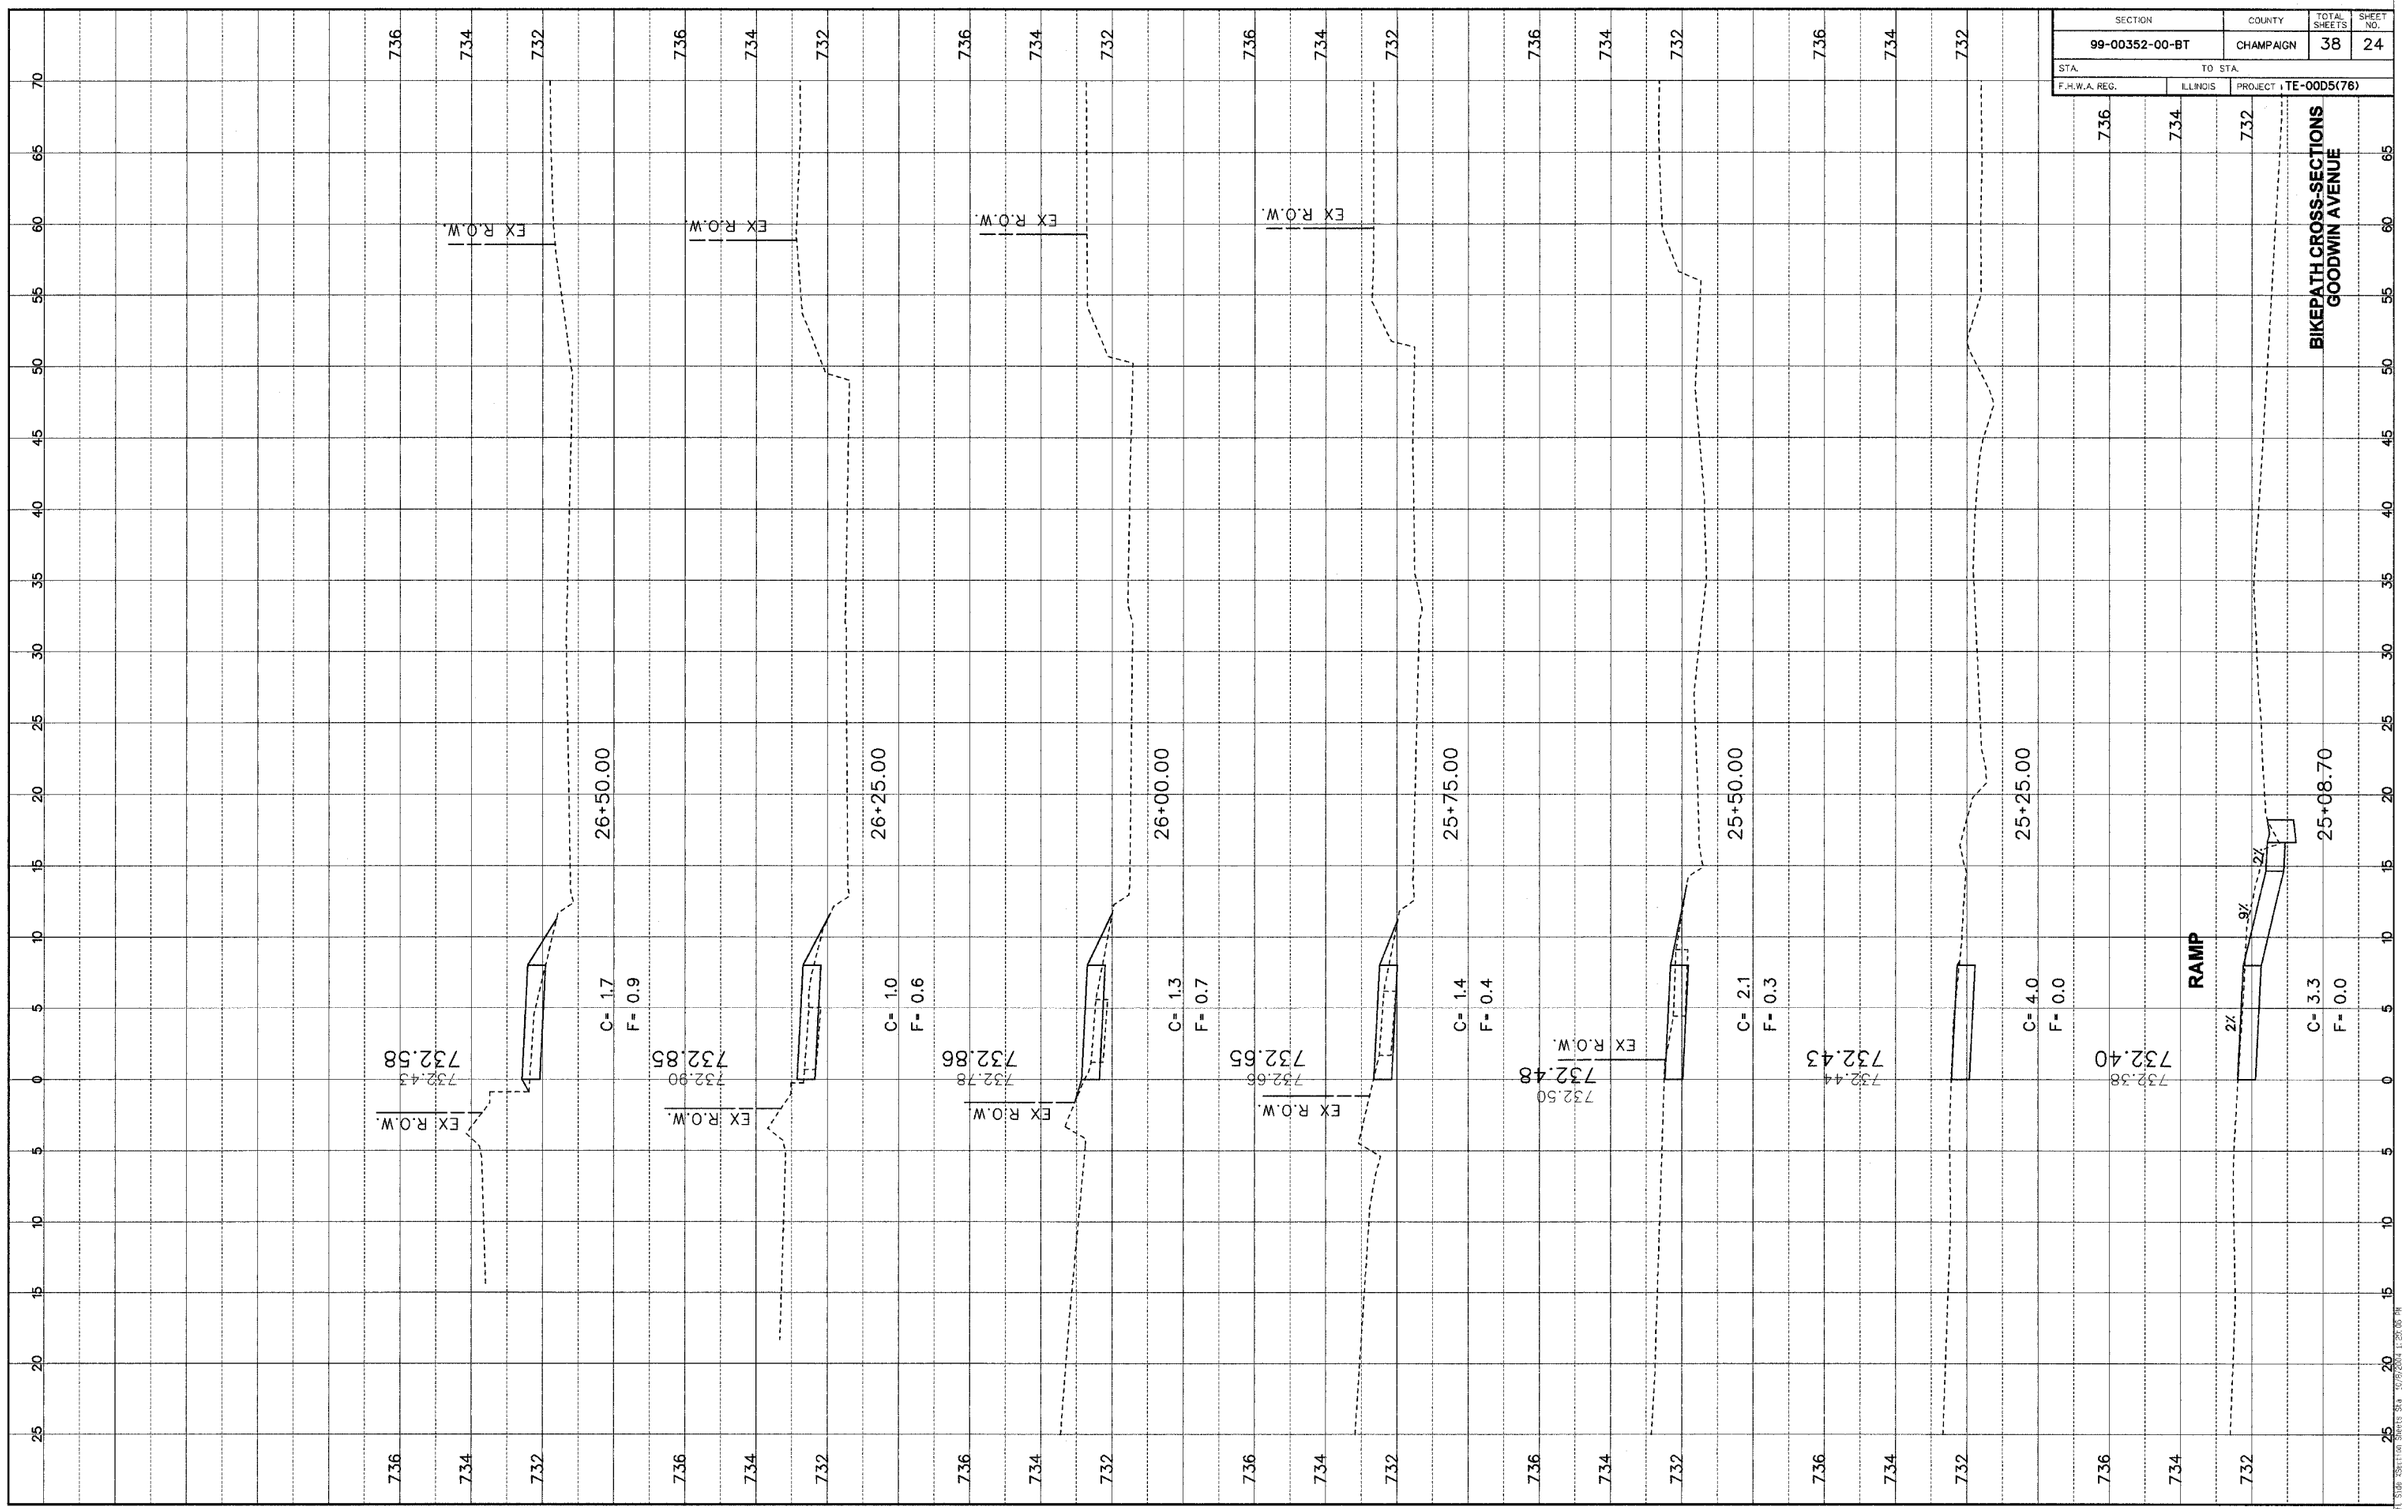
| SECTION | COUNTY | TOTAL SHEETS | SHEET NO. |
|---|---|---|---|
| 99-00352-00-BT | CHAMPAIGN | 38 | 24 |
| STA. | TO STA. | | |
| F.H.W.A. REG. | ILLINOIS | PROJECT TE-00D5(76) | |