F.A.P RTE.	SECTION	COUNTY	TOTAL SHEETS	SHEET NO.
774	•	EFFINGHAM	344	73
STA. 970+00.00		TO STA. 982+00.00		
FED. ROAD DIST. NO. 7	ILLINOIS	FED. AID PROJECT		

• 107WRS-1, 107BY, 107BY-1 & 107B-2

CONTRACT NO. 94827

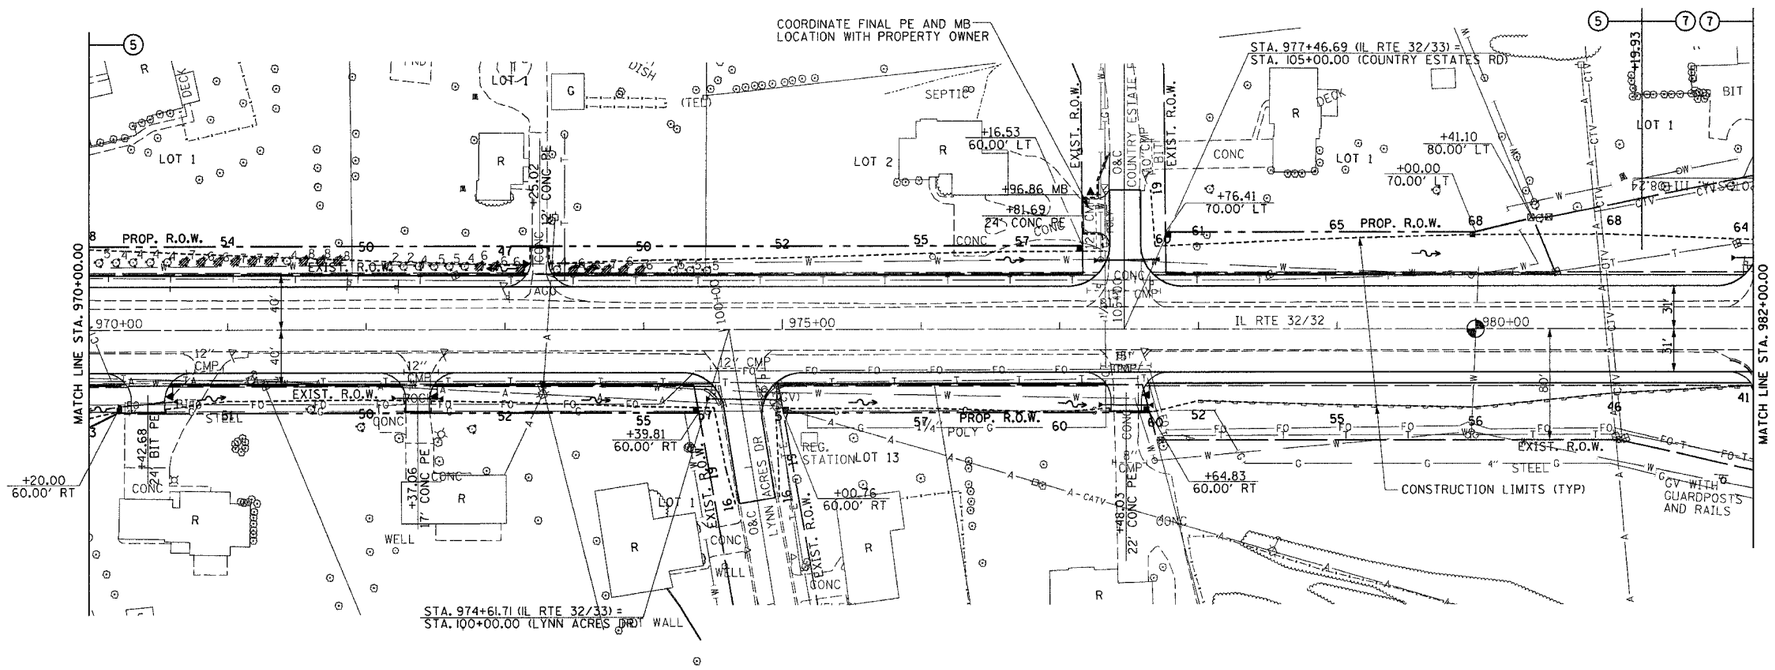

PERMANENT SURVEY MARKERS, TYPE I
STA. 980+00.00 1 EACH

VALVE BOXES TO BE ADJUSTED
LT STA. 979+96.71 1 EACH

COMBINATION CONCRETE CURB AND GUTTER REMOVAL
RT STA 981+83.27 - STA. 982+01.11 86'

GUTTER REMOVAL
LT STA. 98+75.00 - STA. 99+61.31 86'
RT STA. 98+75.00 - STA. 99+56.50 82'
TOTAL 168'

BRICK WALL REMOVAL
RT STA. 974+44.08 - 974+54.73 16'
RT STA. 974+85.93 - 974+94.43 15'
TOTAL 31'

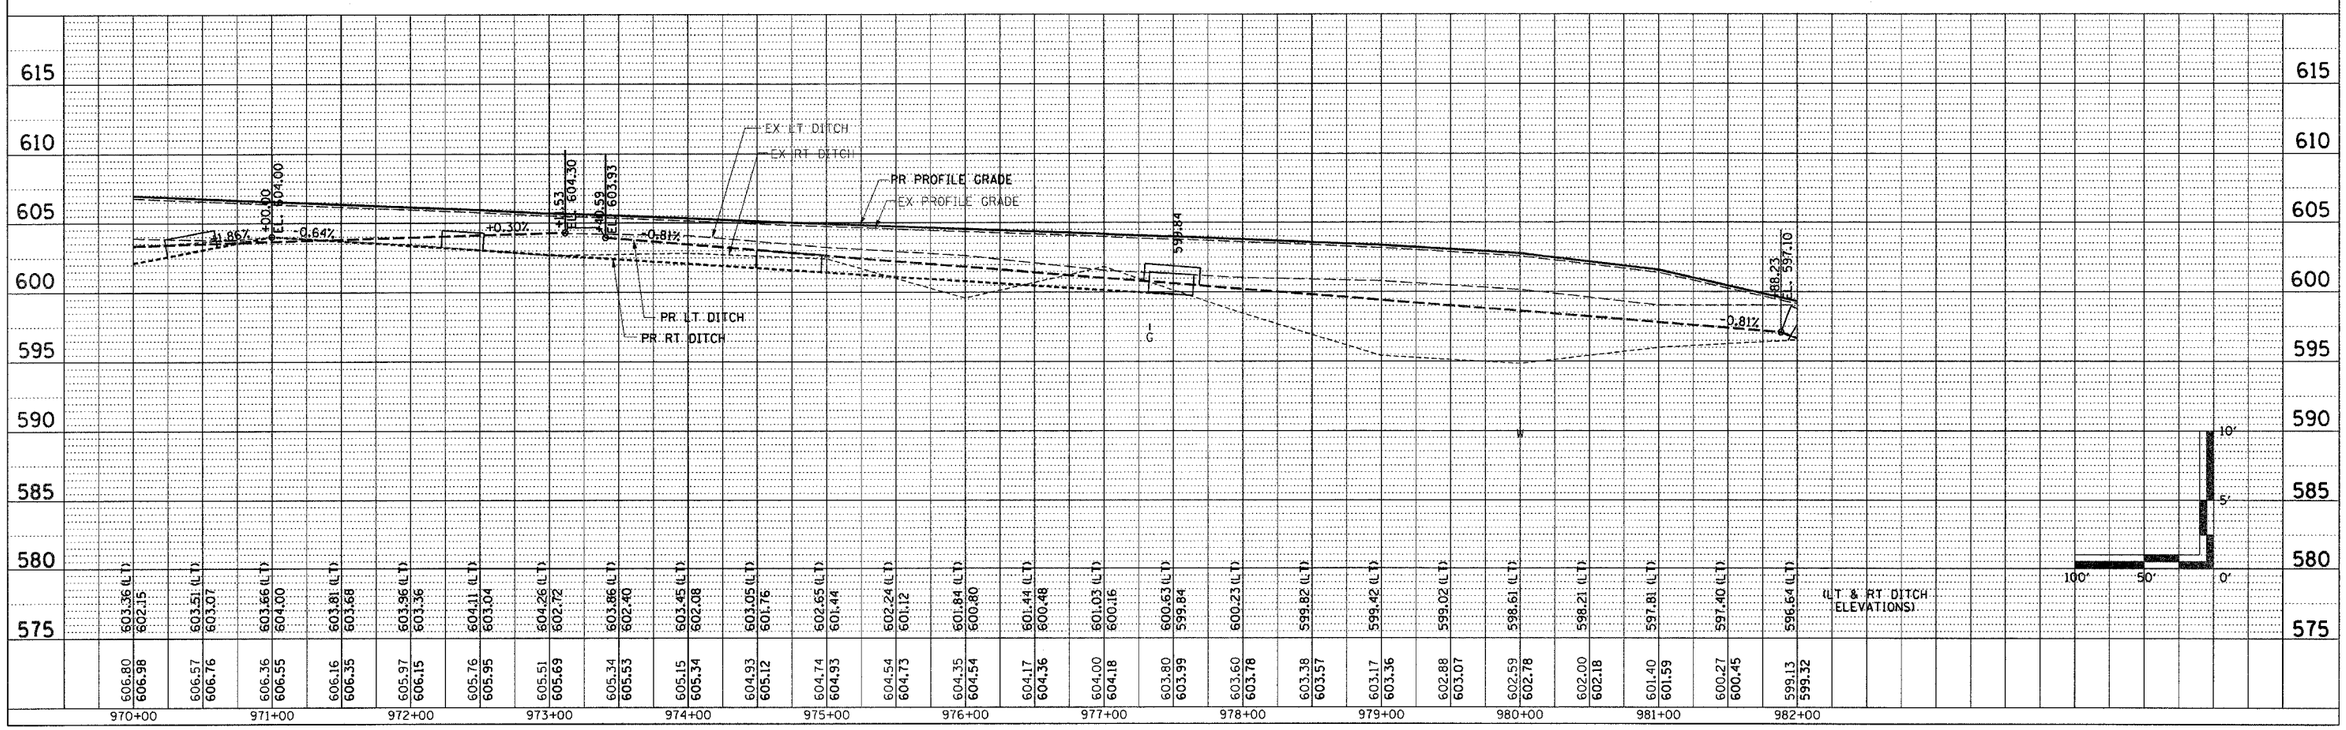

MAIN LINE SHEET 10 OF 18