F.A.P. RTE.	SECTION	COUNTY	TOTAL SHEETS	SHEET NO
331	*	**	93	33
STA.		TO STA.		
FED. ROAD DIST. NO.		ILLINOIS	FED. AID PROJECT	

* (1-4)RS,(1-3)RS-1
** JACKSON/WILLIAMSON

0098783

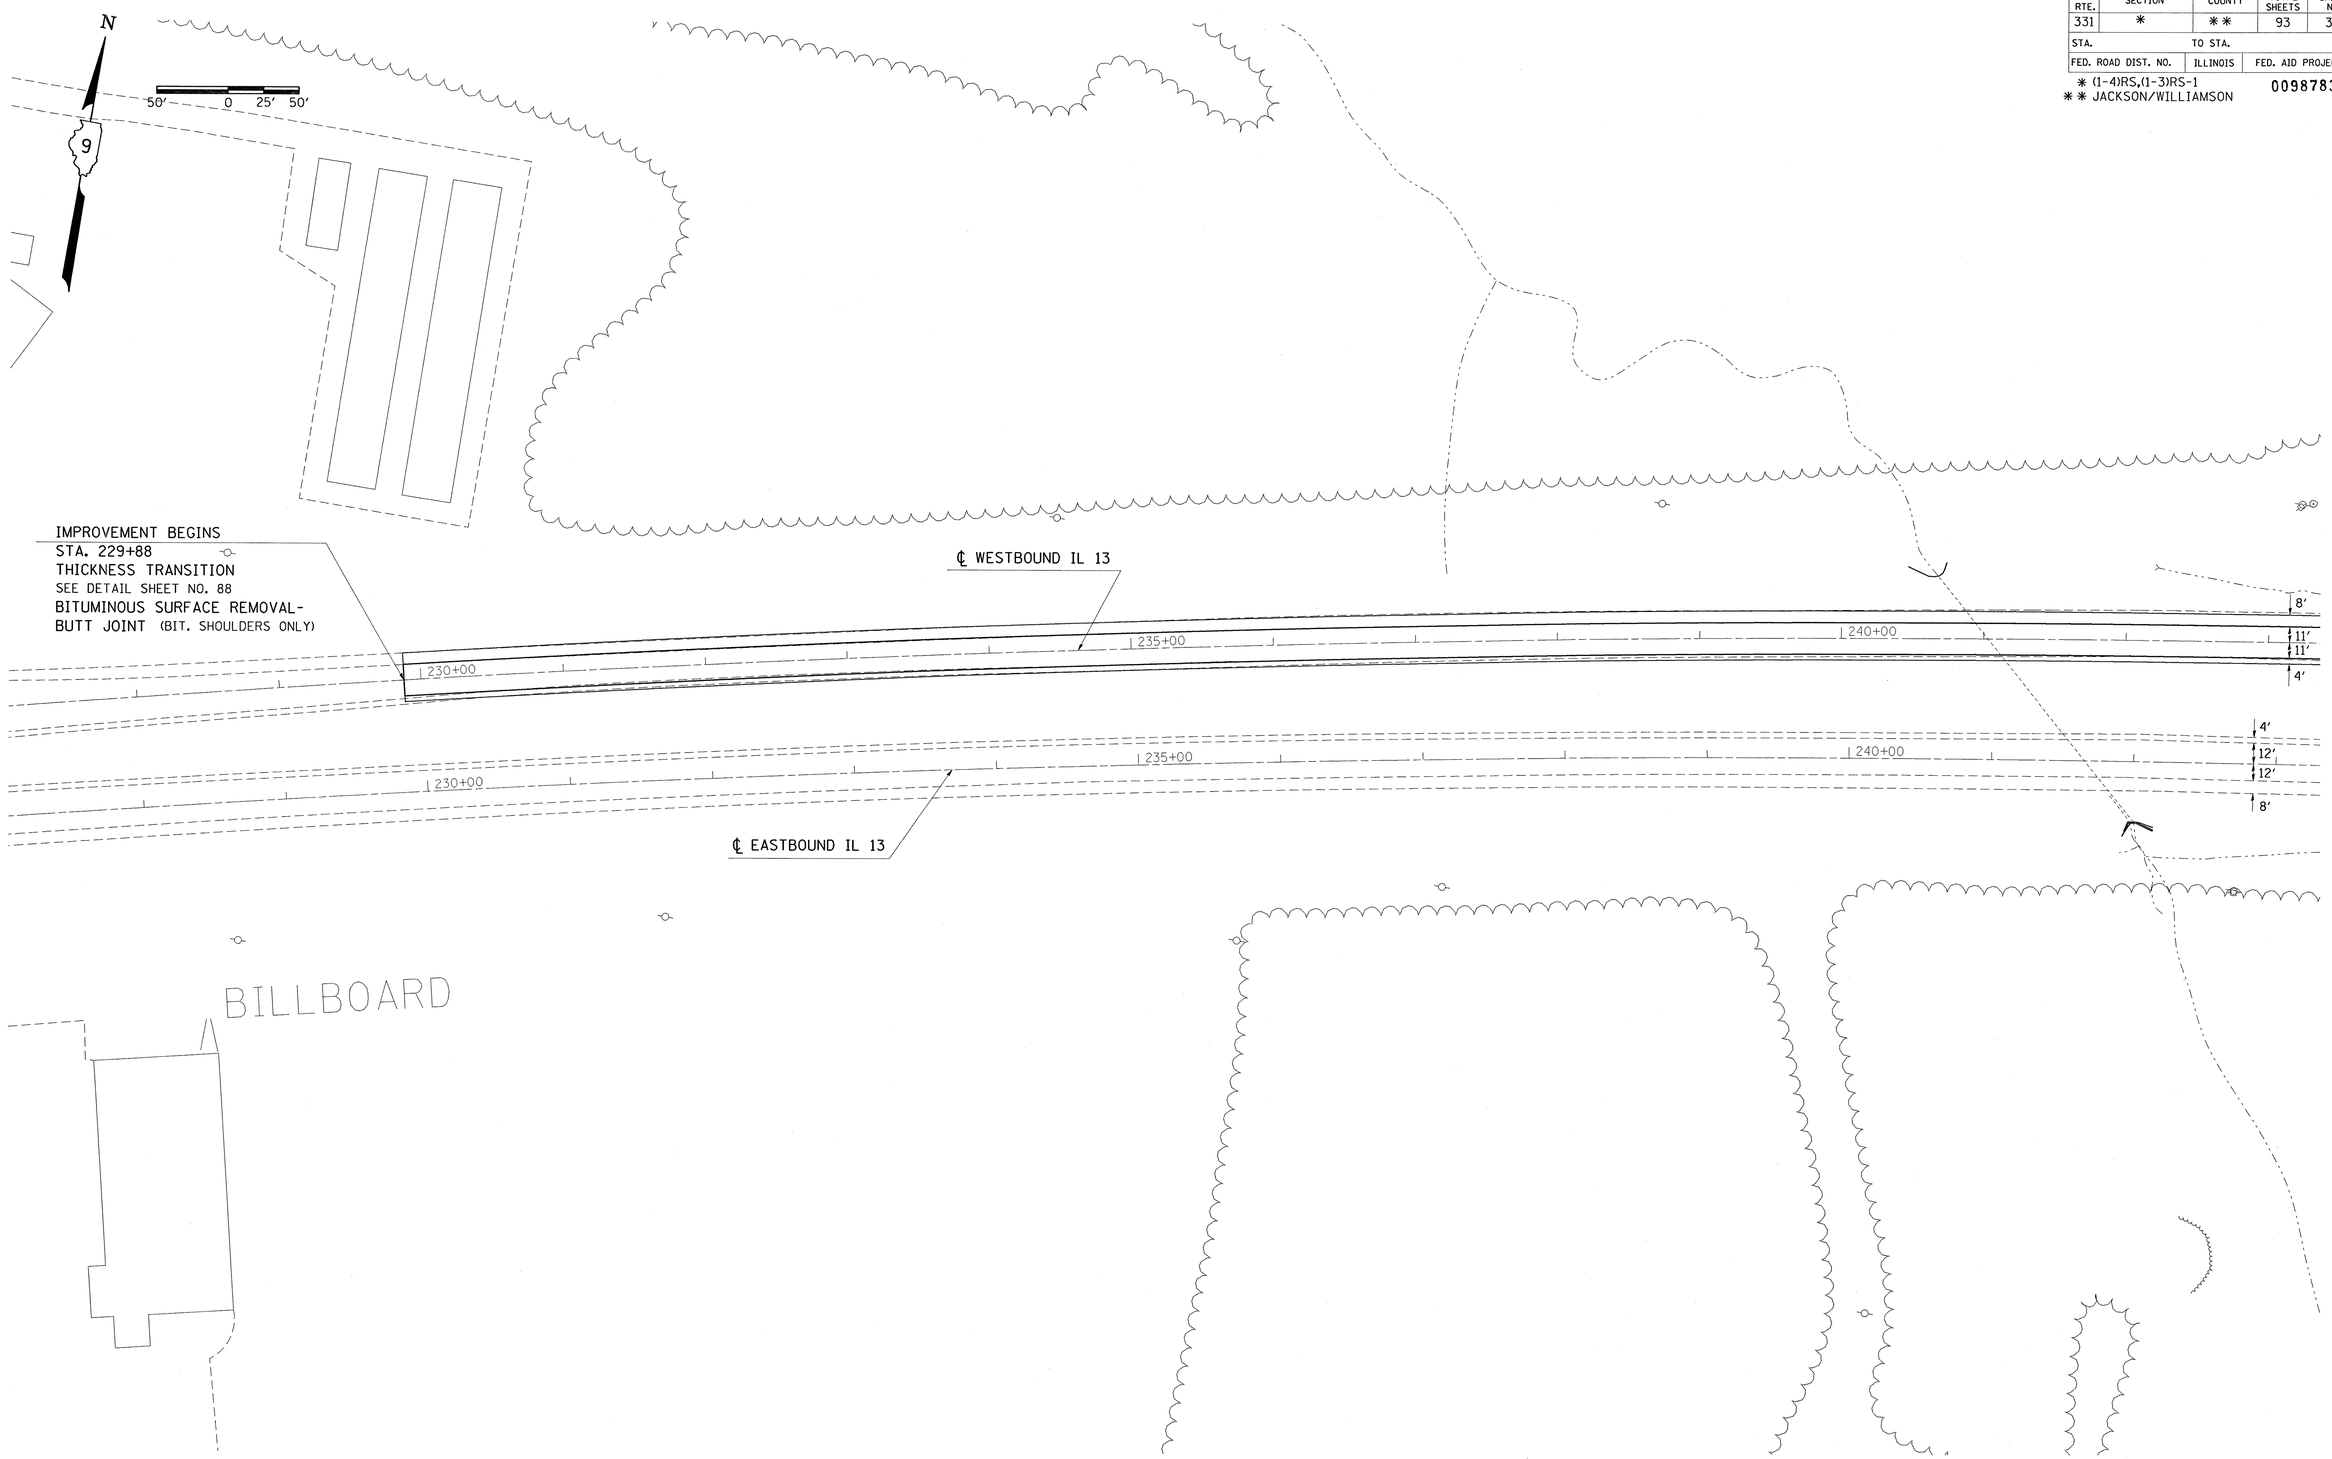

Thu Dec 4 14:09:53 2003
c:\projects\d900203\d900203e2.dgn LV=2-63
DWS:D900203:d900203bb.dgn,BEGIN LV=1-19,21-59,61-63
DWS:D900203:roposal.dgn,roposal LV=2-63

IL 13 PLAN STA. 228+00 TO STA. 243+00