F.A.P. RTE.	SECTION	COUNTY	TOTAL SHEETS	SHEET NO
331	*	**	93	39
STA.		TO STA.		
FED. ROAD DIST. NO.		ILLINOIS	FED. AID PROJECT	

* (1-4)RS,(1-3)RS-1
** JACKSON/WILLIAMSON

0098783

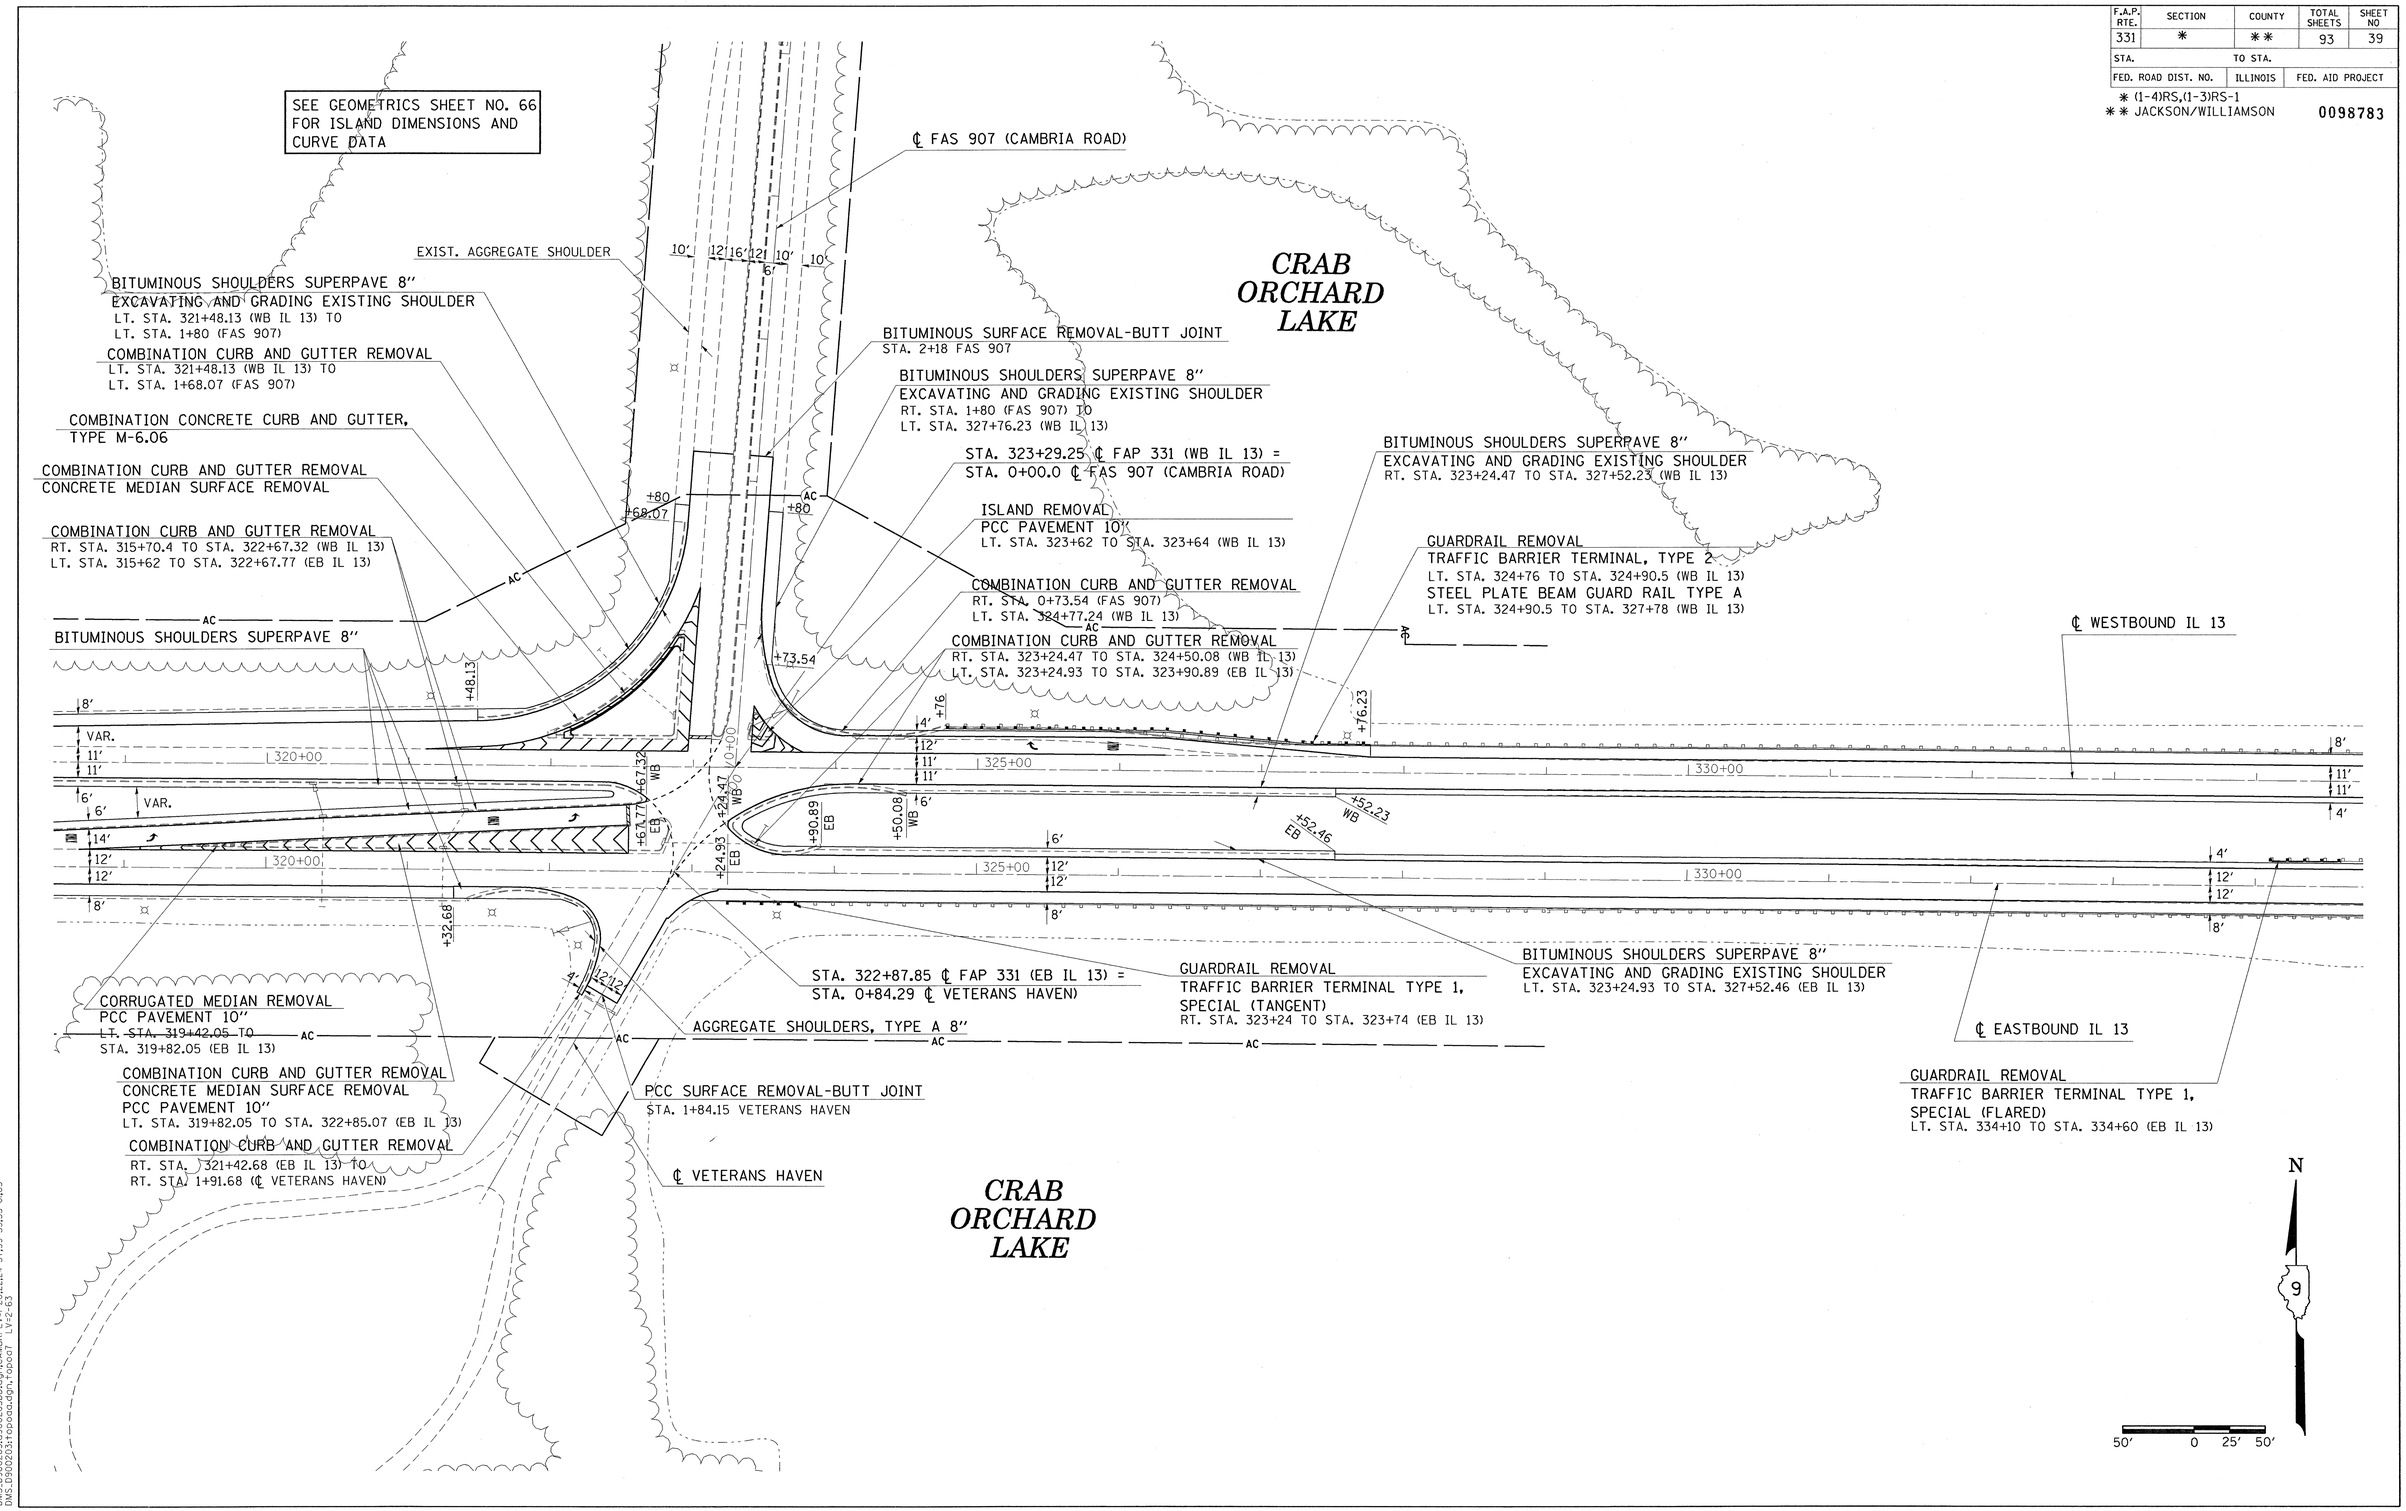

Thu Dec 4 11:34:38 2003
c:\projects\d900203\d900203b2.dgn LV=2-20,22-63
DMS.D900203;d900203bb.dgn,CAMBRI LV=1-20,22,24-37,39-53,55-61,63
DMS.D900203;topoaa.dgn,topoa7 LV=2-63

IL 13 PLAN STA. 319+00 TO STA. 334+00