F.A.P. RTE.	SECTION	COUNTY	TOTAL SHEETS	SHEET NO
331	*	**	93	41
STA.		TO STA.		
FED. ROAD DIST. NO.		ILLINOIS	FED. AID PROJECT	

* (1-4)RS,(1-3)RS-1
** JACKSON/WILLIAMSON 0098783

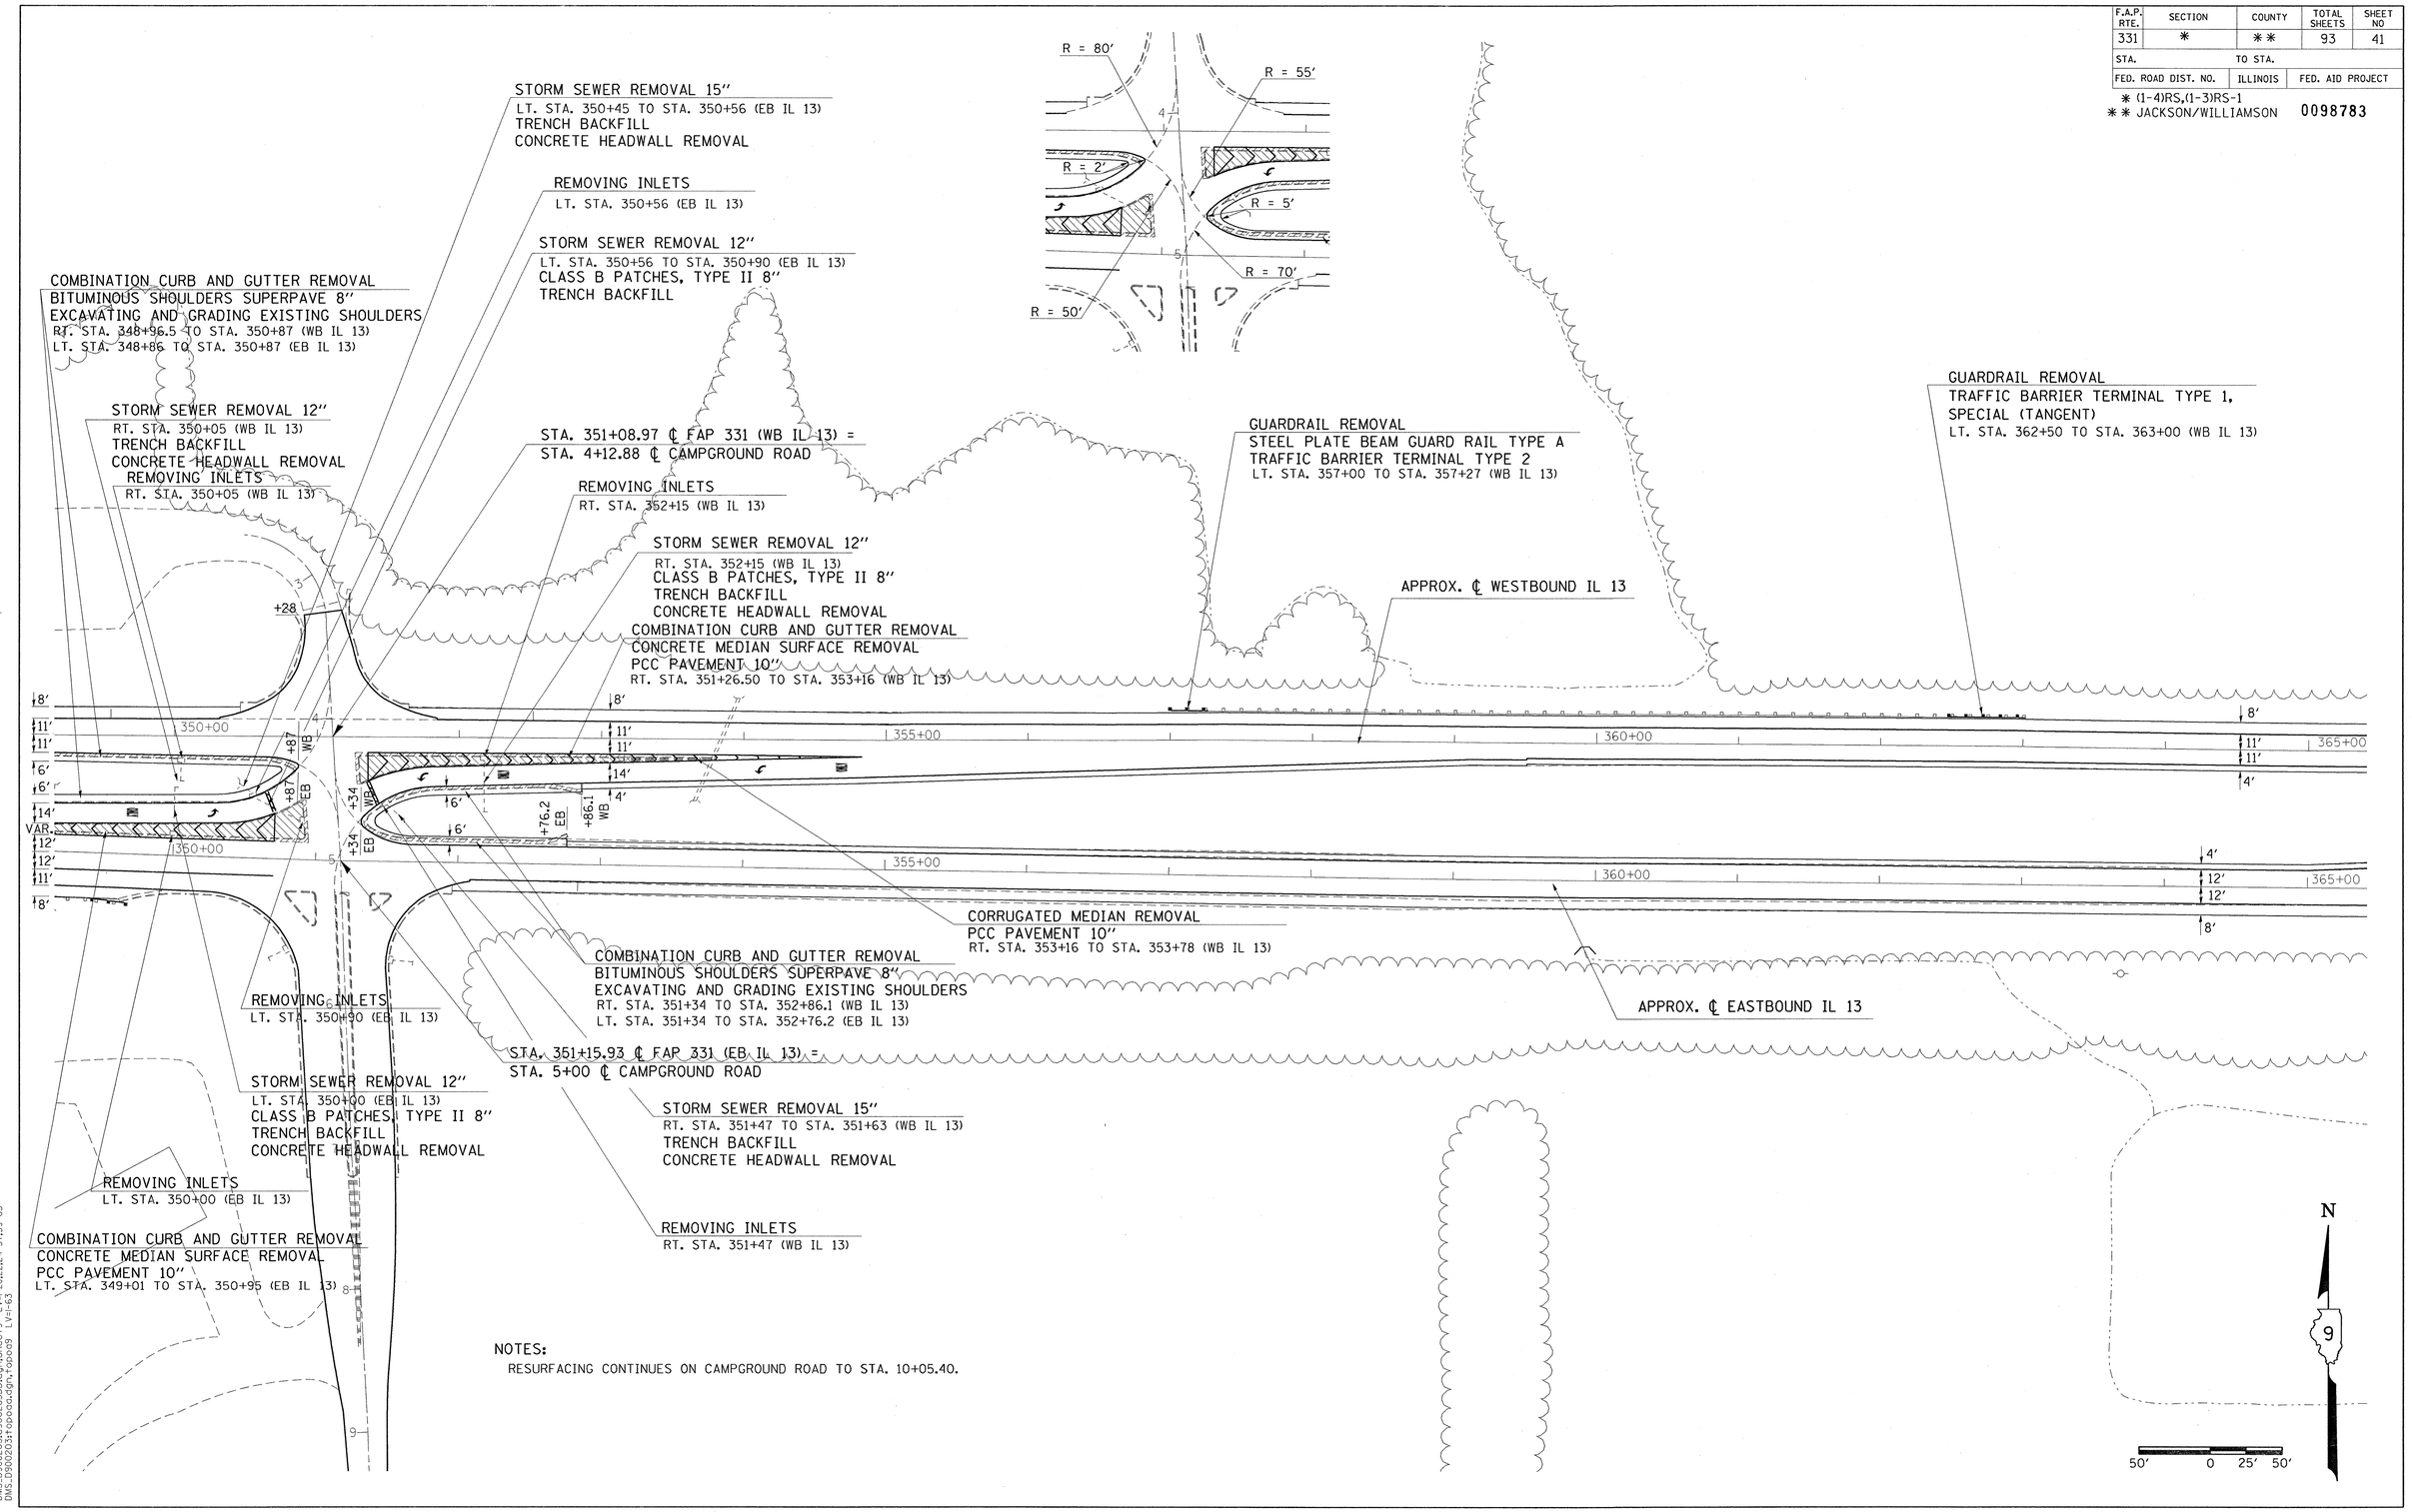

NOTES:
RESURFACING CONTINUES ON CAMPGROUND ROAD TO STA. 10+05.40.

Thu Dec 18 08:37:32 2003
c:\projects\d900203\d900203b2.dgn LV=2-20,22-63
DMS_D900203d900203bb.dgn,sheet9 LV=1-20,22,24-37,39-63
DMS_D900203t900203.dgn,topo09 LV=1-63

IL 13 PLAN STA. 349+00 TO STA. 365+00