F.A.P. RTE.	SECTION	COUNTY	TOTAL SHEETS	SHEET NO
331	*	**	93	43
STA.		TO STA.		
FED. ROAD DIST. NO.		ILLINOIS	FED. AID PROJECT	

* (1-4)RS,(1-3)RS-1
** JACKSON/WILLIAMSON 0098783

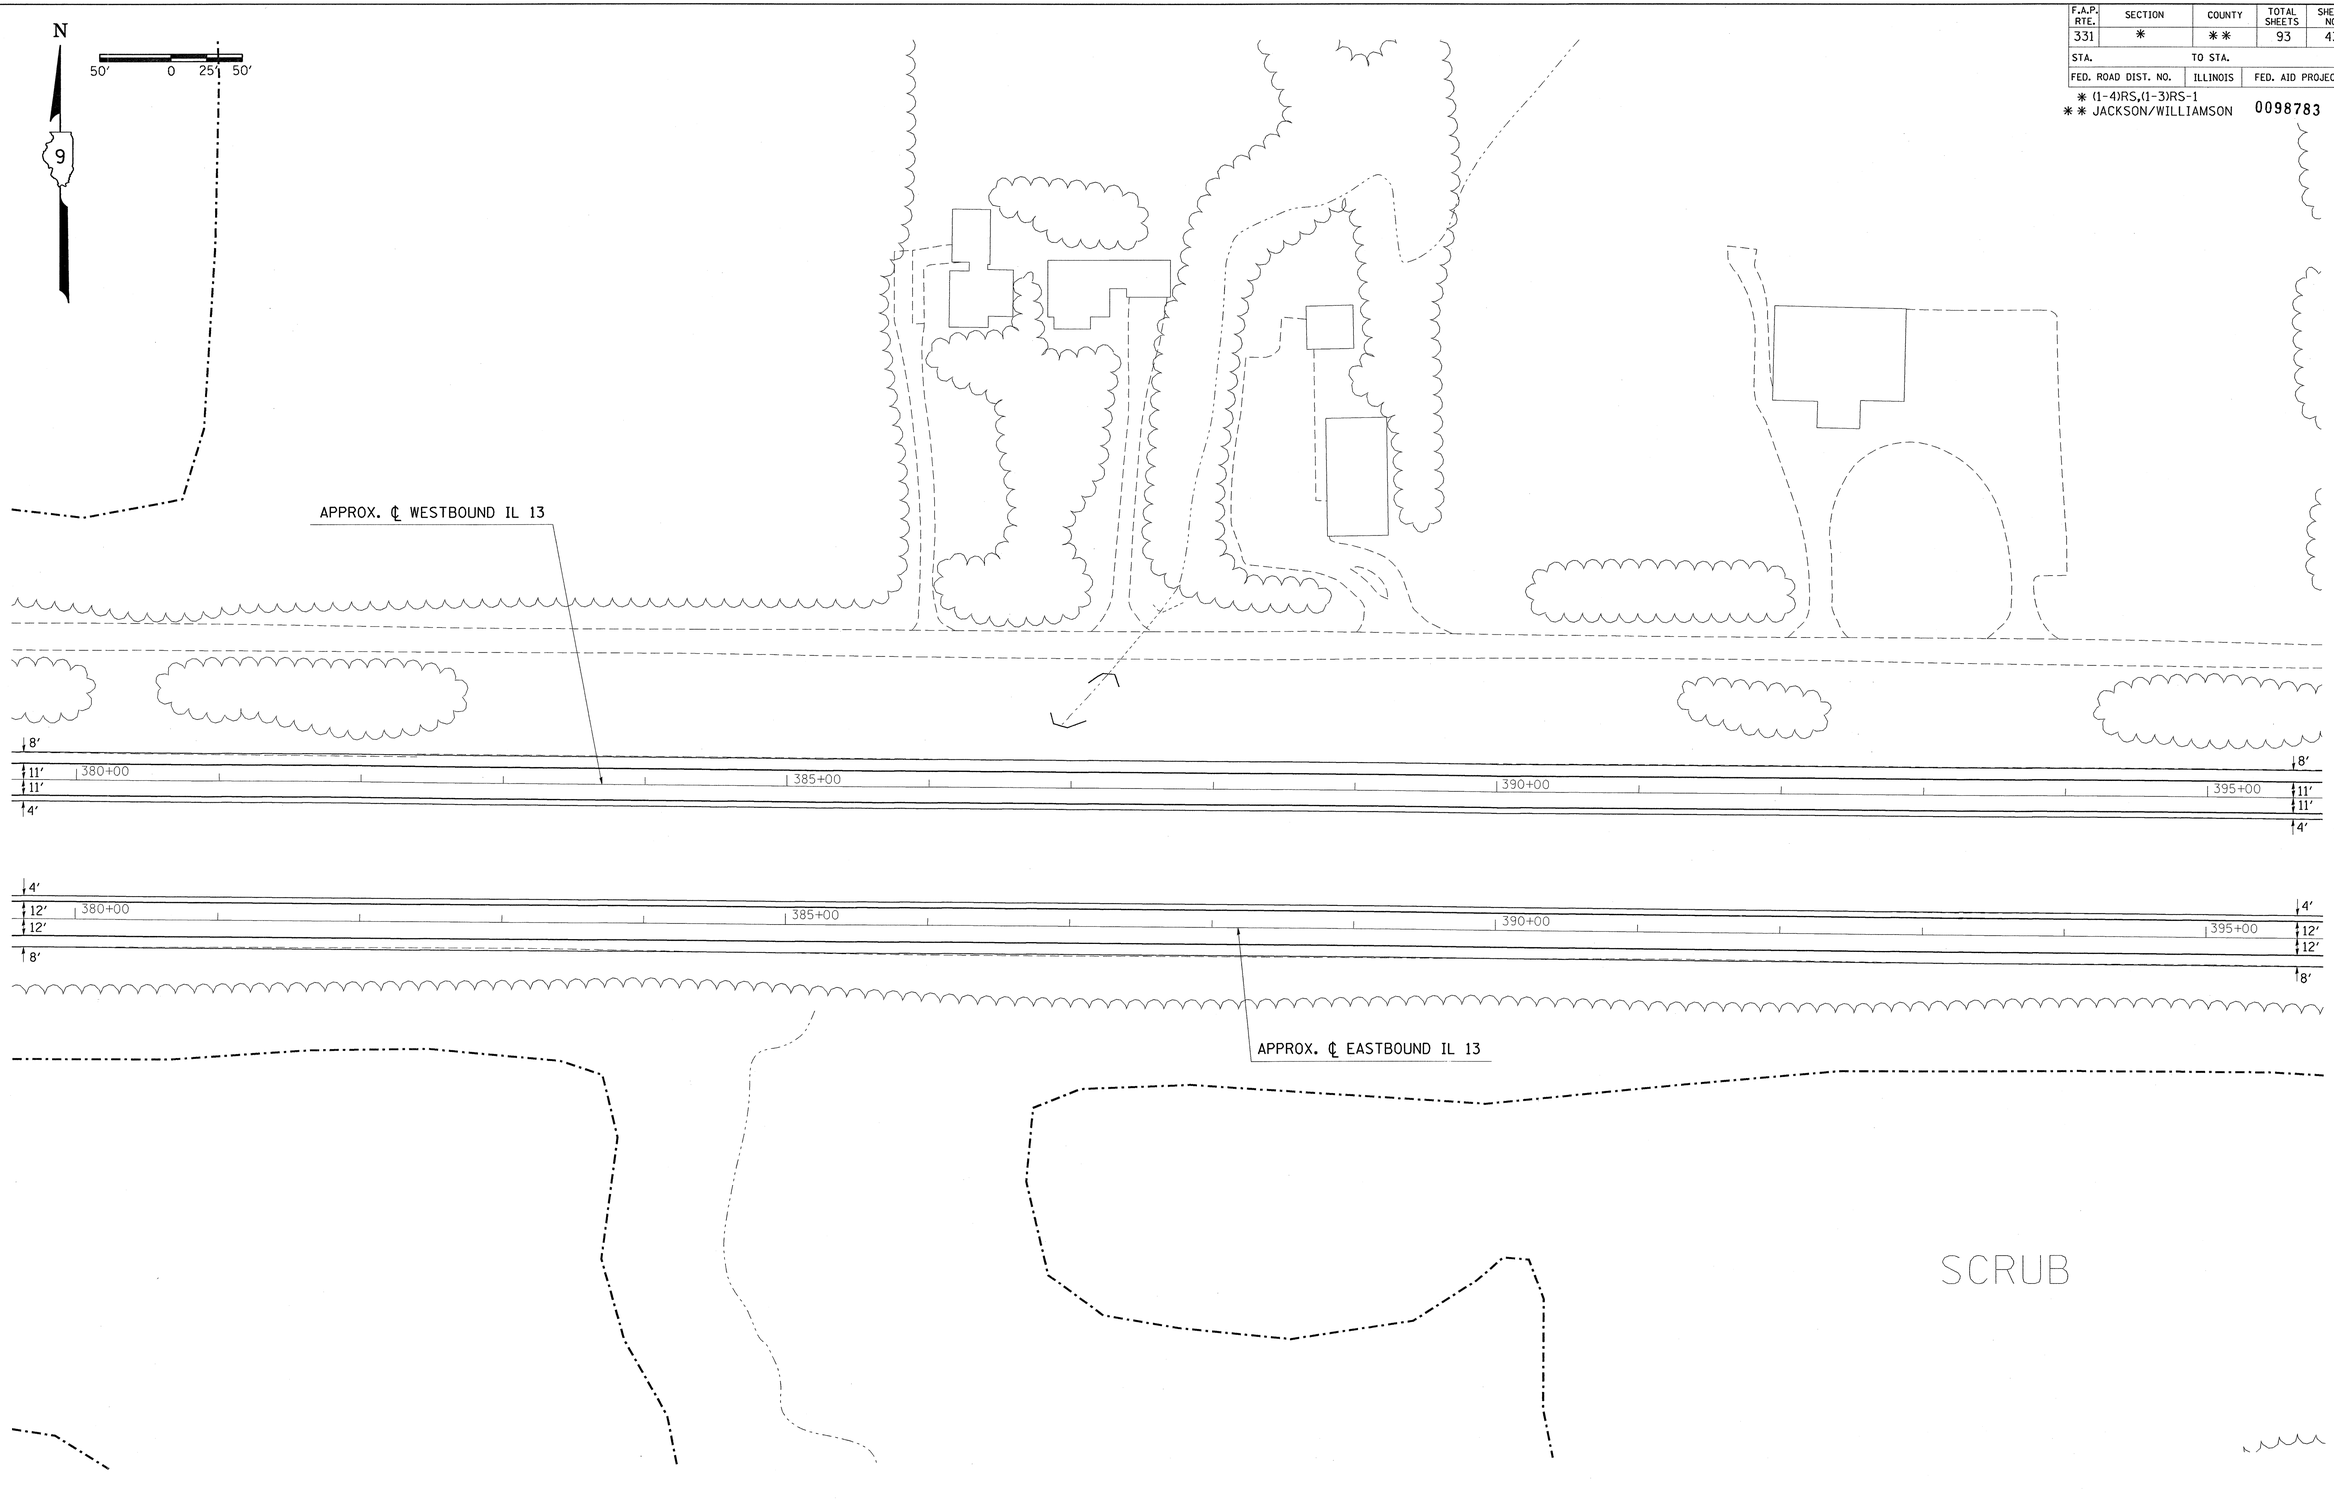

Thu Dec 4 11:59:43 2003
c:\projects\d900203\d900203p2.dgn LV=2-20,22-63
DMS.D900203:d900203bb.dgn,shet11 LV=1-63
DMS.D900203:topoaa.dgn,topoll LV=1-63

IL 13 PLAN STA. 380+00 TO STA. 395+00