F.A.P. RTE.	SECTION	COUNTY	TOTAL SHEETS	SHEET NO
331	*	**	93	46
STA.		TO STA.		
FED. ROAD DIST. NO.		ILLINOIS	FED. AID PROJECT	

* (1-4)RS,(1-3)RS-1
** JACKSON/WILLIAMSON

0098783

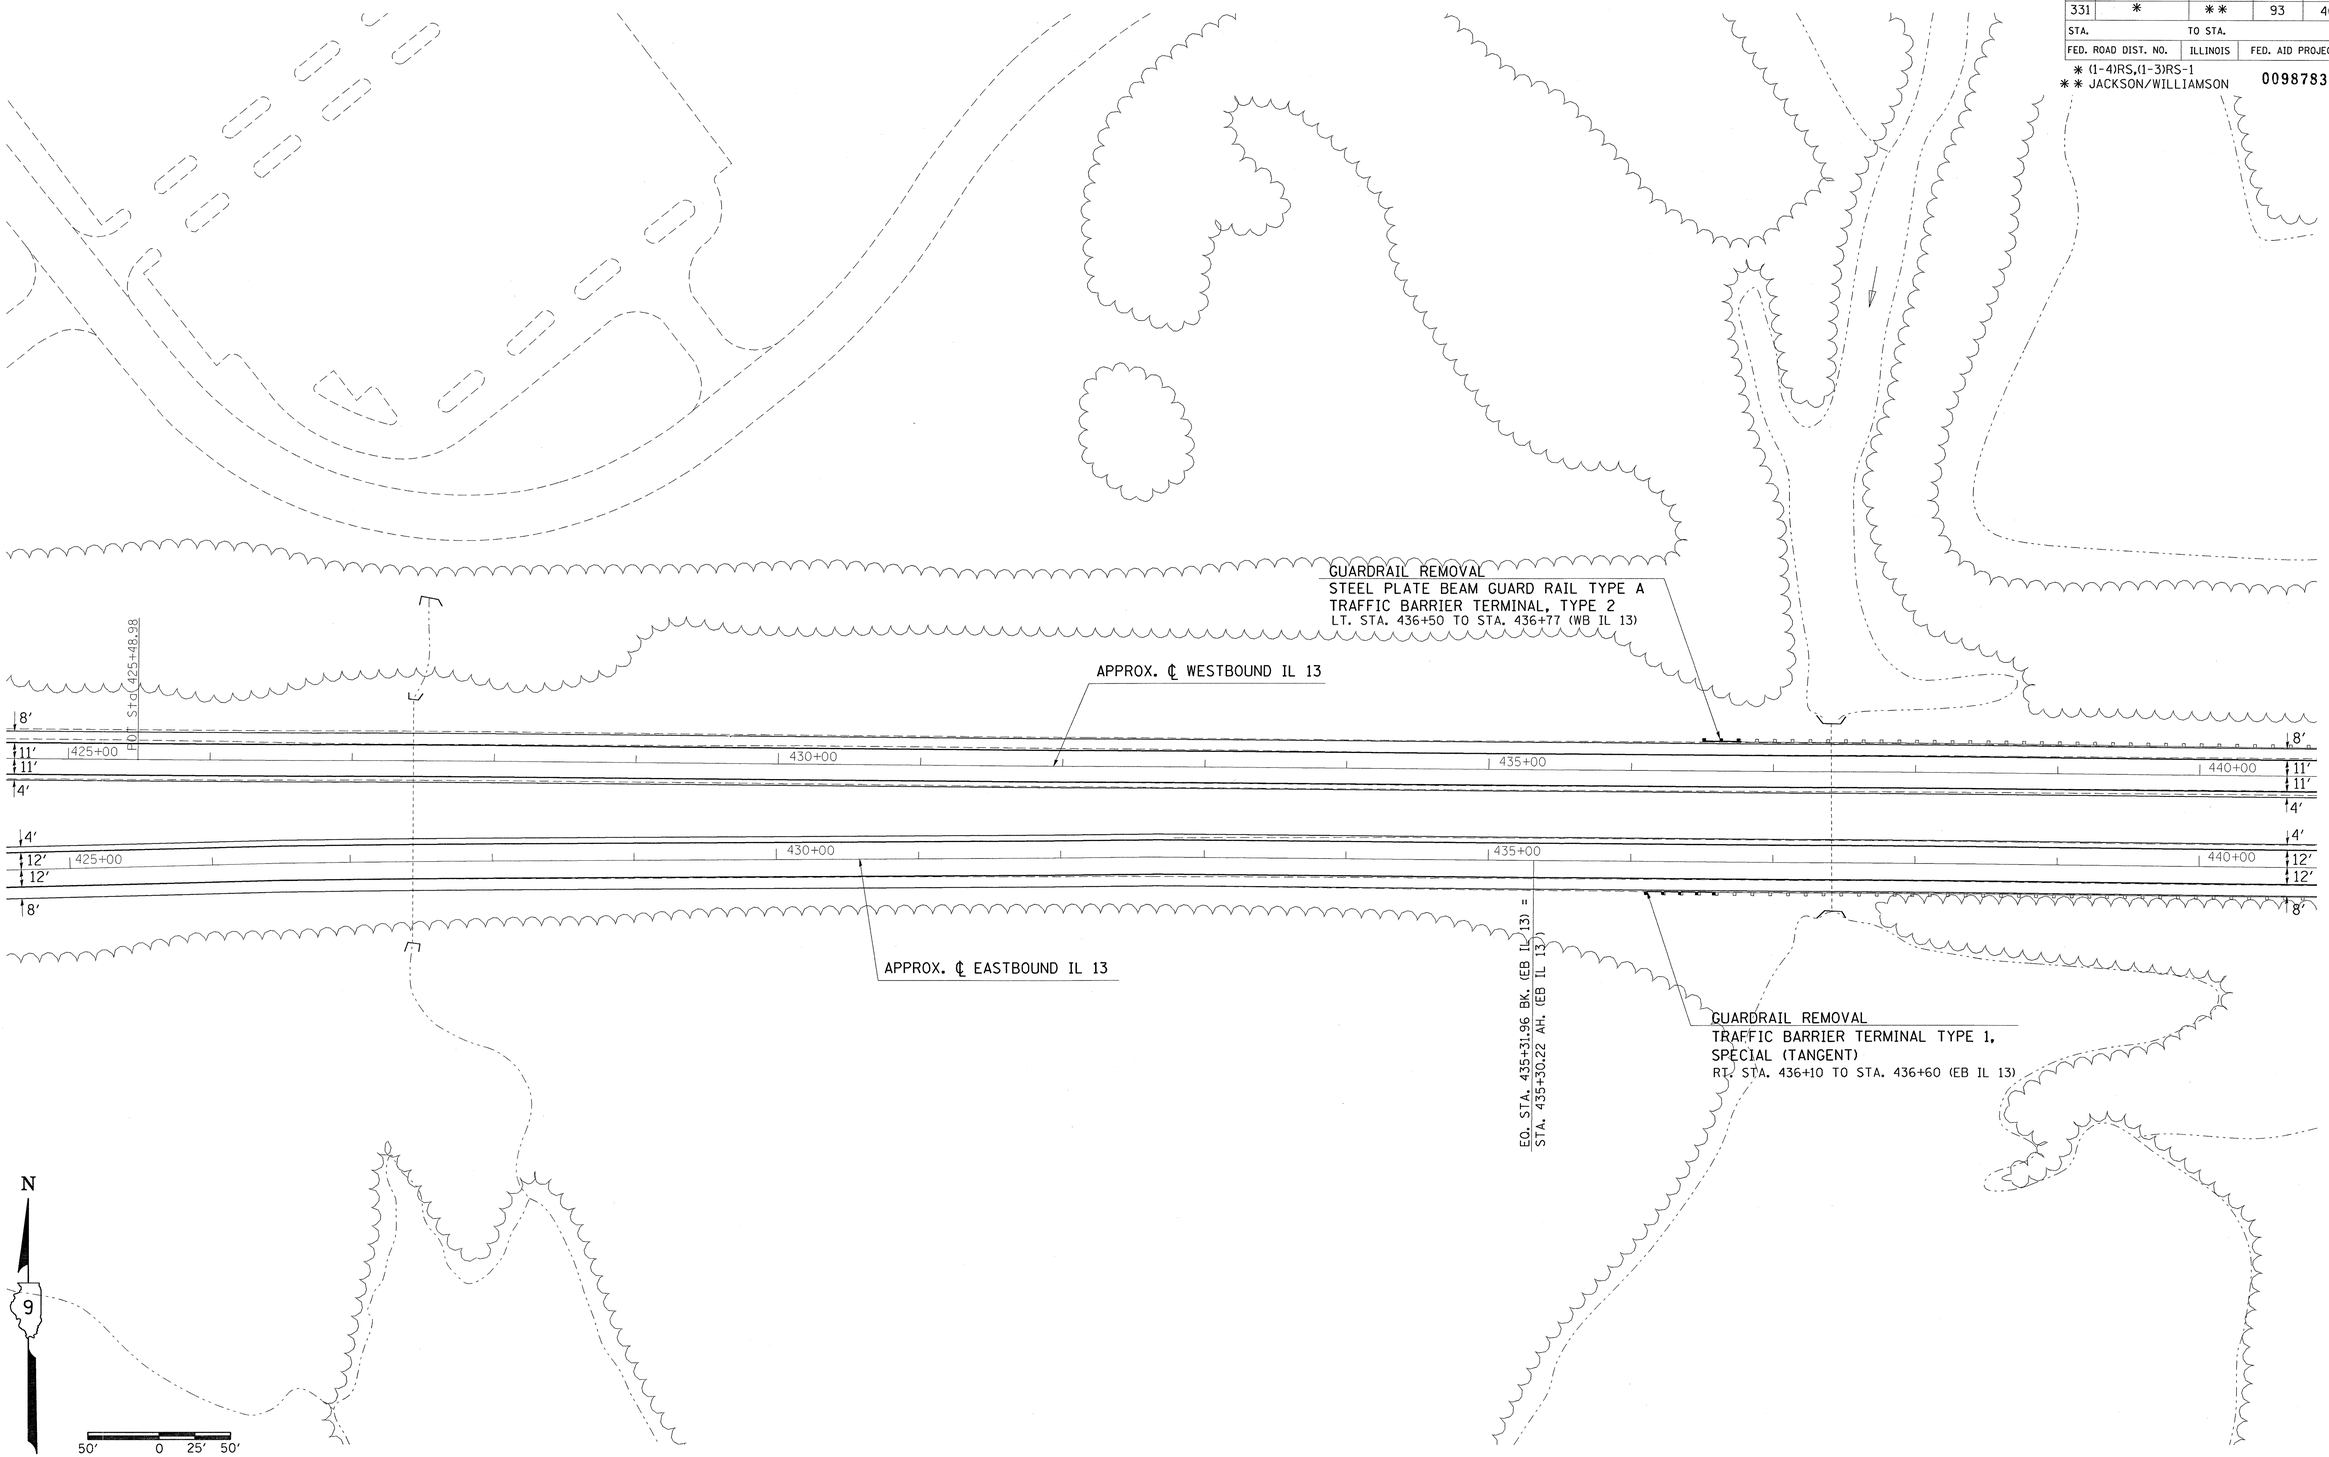

Fri Dec 5 11:51:25 2003
c:\projects\d900203\d900203p2.dgn LV=2-20,22-63
DMS_D900203:d900203bb.dgn,sheet14 LV=1-20,22,24-63
DMS_D900203:topoaa.dgn,topo14 LV=1-63

IL 13 PLAN STA. 425+00 TO STA. 440+00