F.A.P. RTE.	SECTION	COUNTY	TOTAL SHEETS	SHEET NO
331	*	**	93	48
STA.		TO STA.		
FED. ROAD DIST. NO.		ILLINOIS	FED. AID PROJECT	

* (1-4)RS,(1-3)RS-1
** JACKSON/WILLIAMSON

0098783

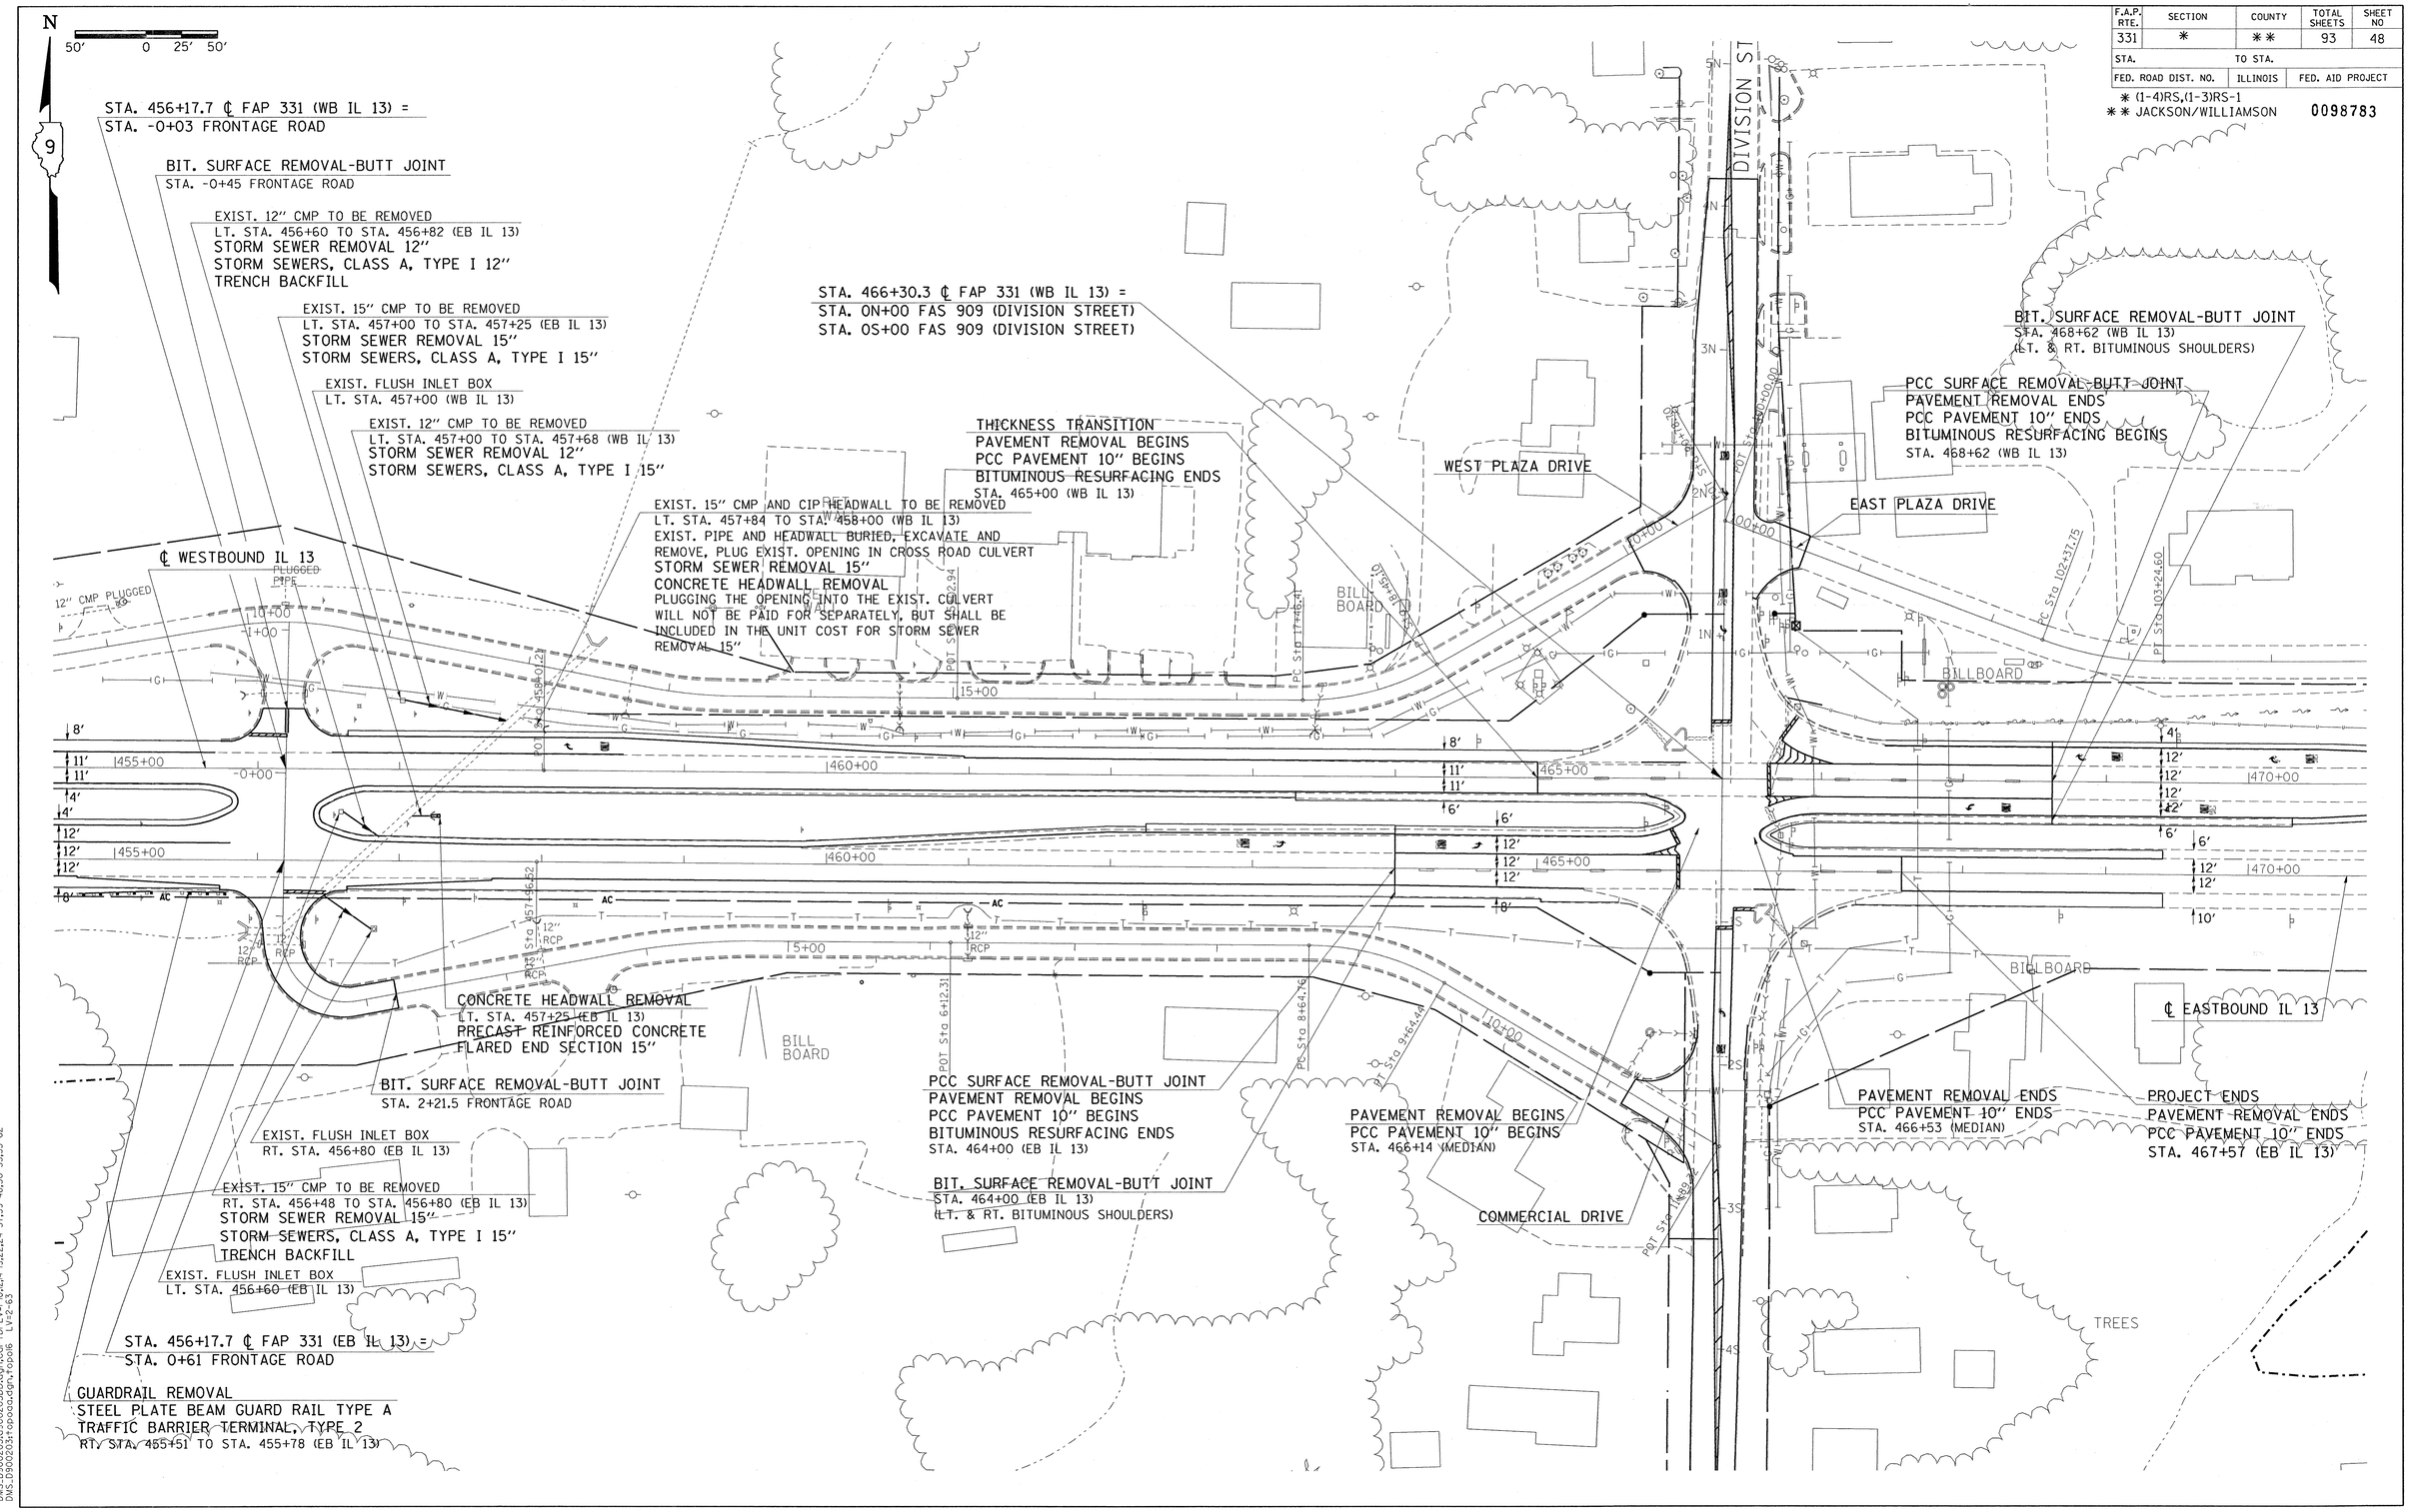

Tue Dec 16 13:18:25 2003
c:\projects\d900203\d900203p2.dgn LV=2-20,22,24-63
DMS_D900203:d900203bb.dgn,cartbl LV=1-10,12,14-19,22,24-37,39-48,50-53,55-62
DMS_D900203:topoaa.dgn,topo16 LV=2-63

IL 13 PLAN STA. 455+00 TO STA. 470+00