F.A.P. RTE.	SECTION	COUNTY	TOTAL SHEETS	SHEET NO
331	*	**	93	67
STA.		TO STA.		
FED. ROAD DIST. NO.		ILLINOIS	FED. AID PROJECT	

* (1-4)RS,(1-3)RS-1
** JACKSON/WILLIAMSON

98783

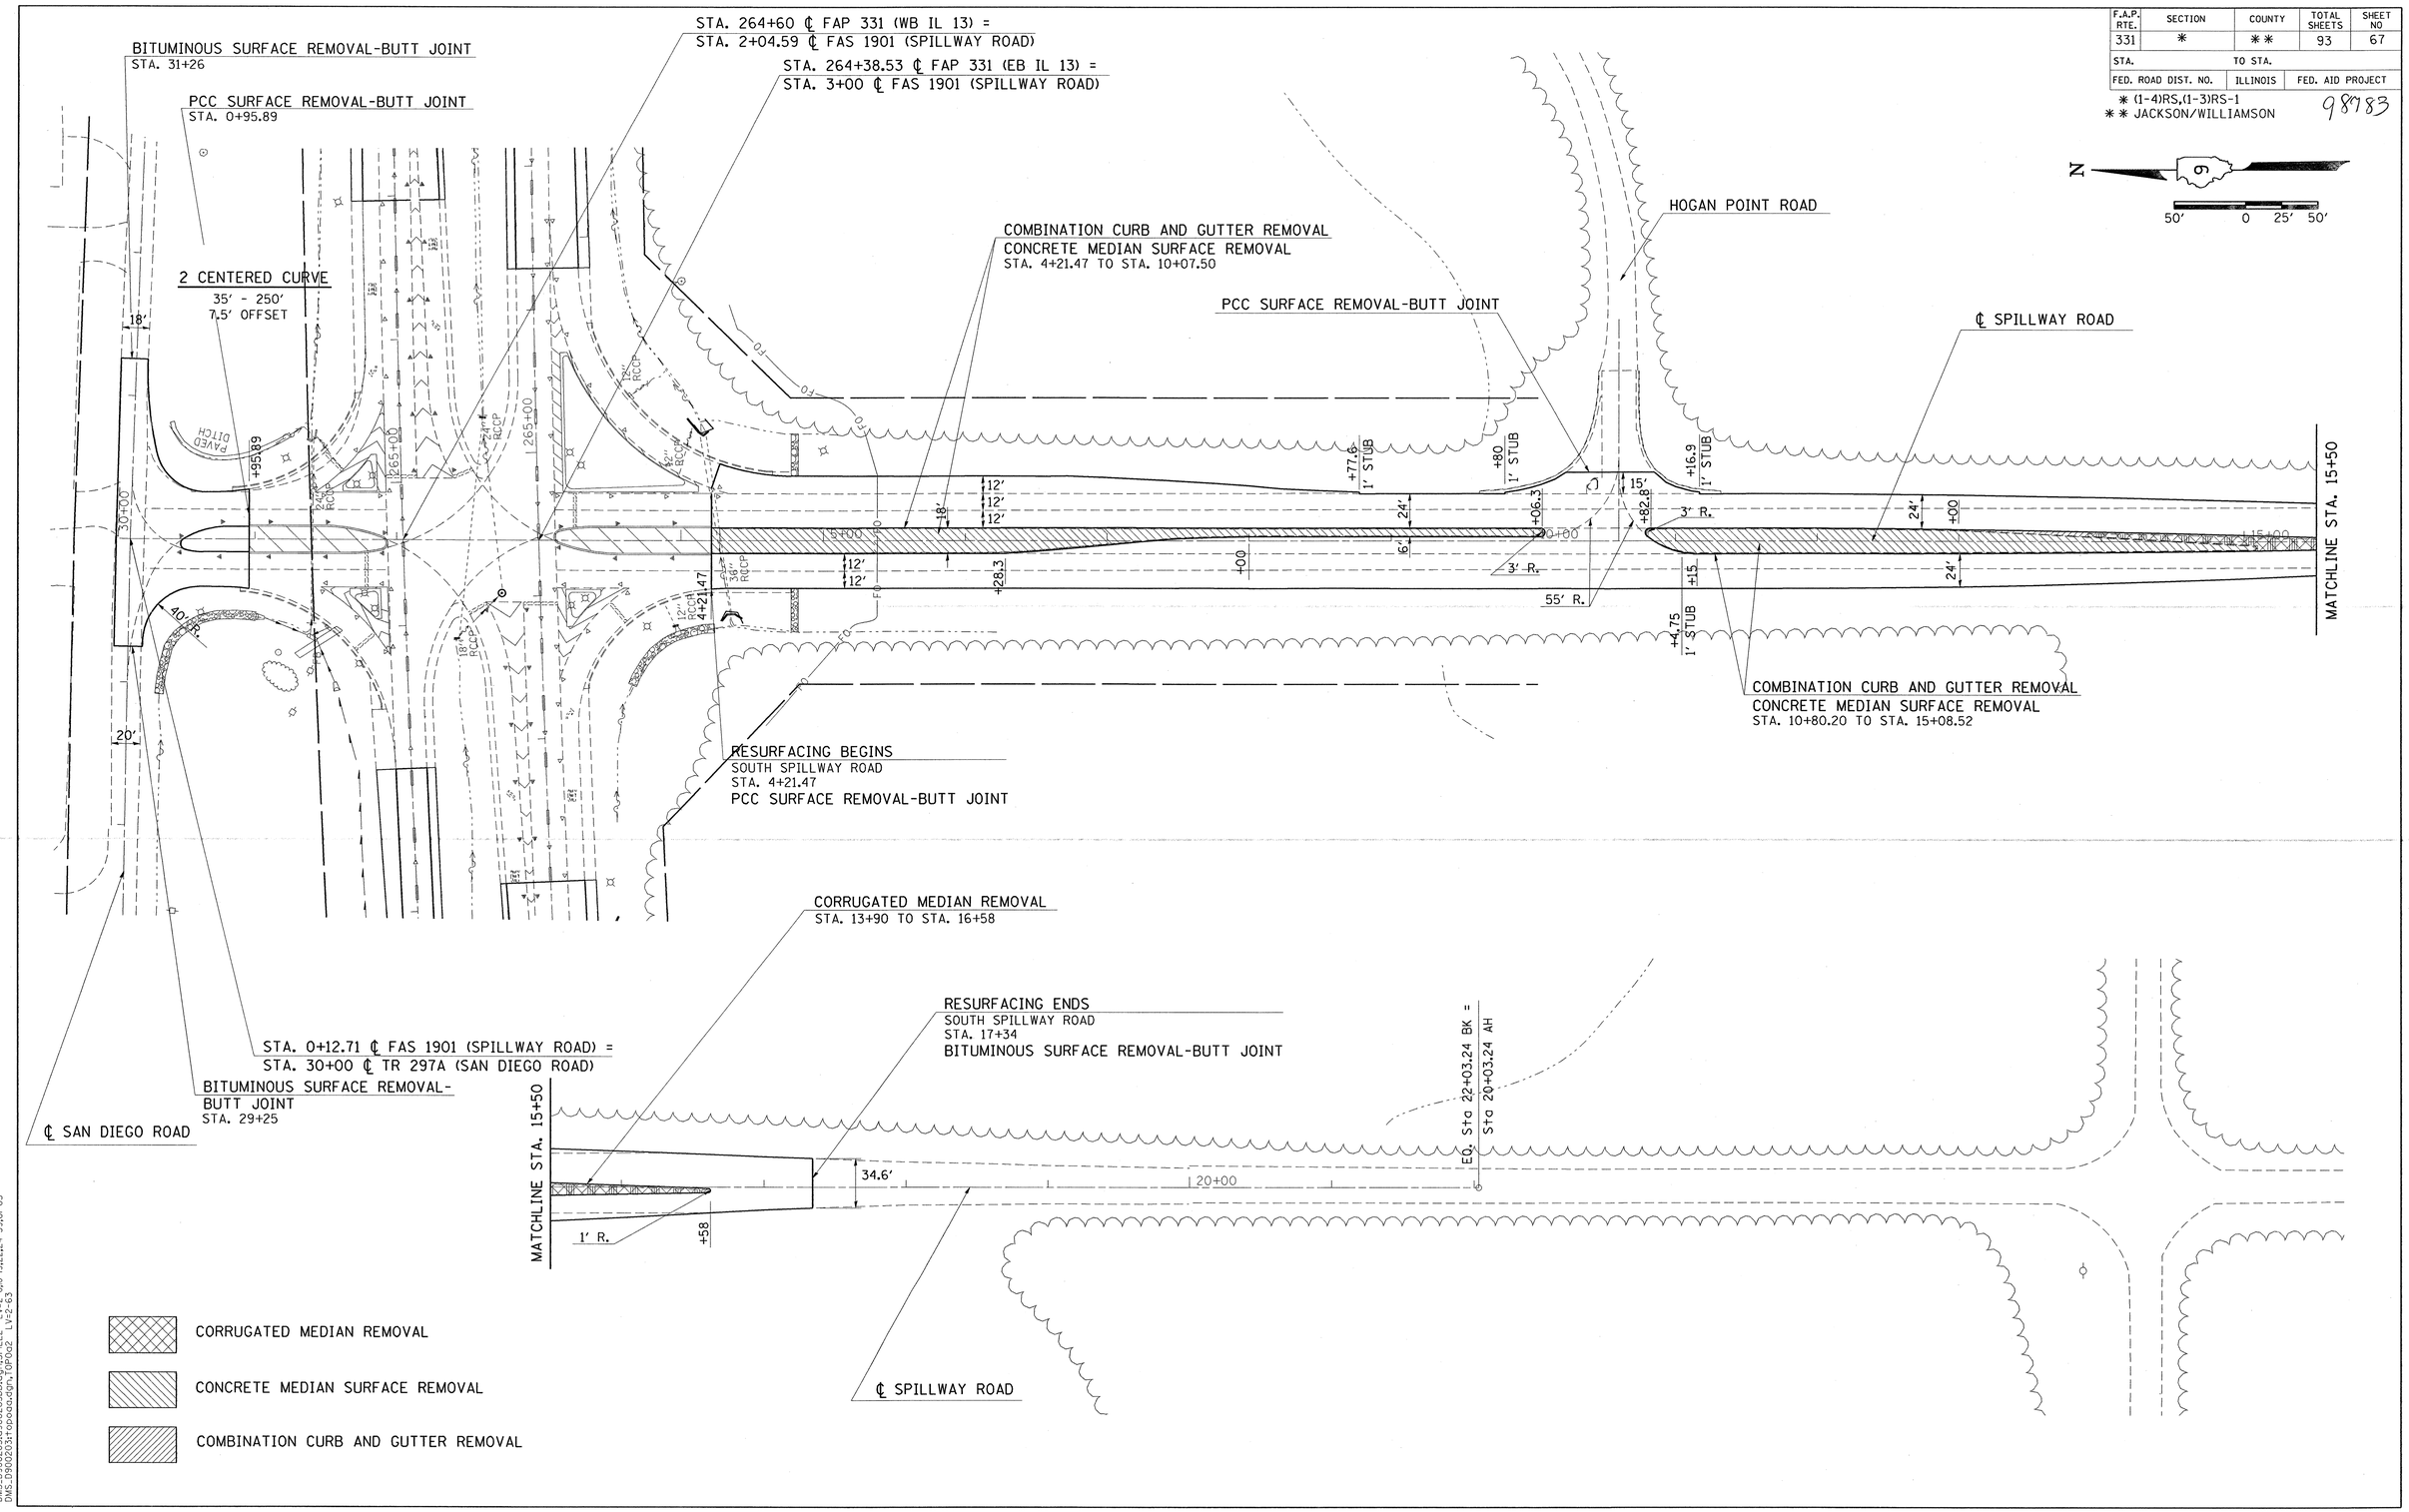

Dec 16 12:42:55 2003
d:\projects\d900203\d900203b3.dgn LV=2-8,0-63
DMS_D900203d900203b.dgn,CPOLL LV=2-8,0,02-19,22,24-37,39-59,63
DMS_D900203t900203b.dgn,TOPOLL LV=1-63
DMS_D900203d900203bb.dgn,SPILL2 LV=2-8,0-19,22,24-59,61-63
DMS_D900203t900203b.dgn,TOPO2 LV=2-63

REMOVAL – SPILLWAY ROAD