F.A.P. RTE.	SECTION	COUNTY	TOTAL SHEETS	SHEET NO
331	*	**	93	68
STA.		TO STA.		
FED. ROAD DIST. NO.		ILLINOIS	FED. AID PROJECT	

* (1-4)RS,(1-3)RS-1
** JACKSON/WILLIAMSON

98783

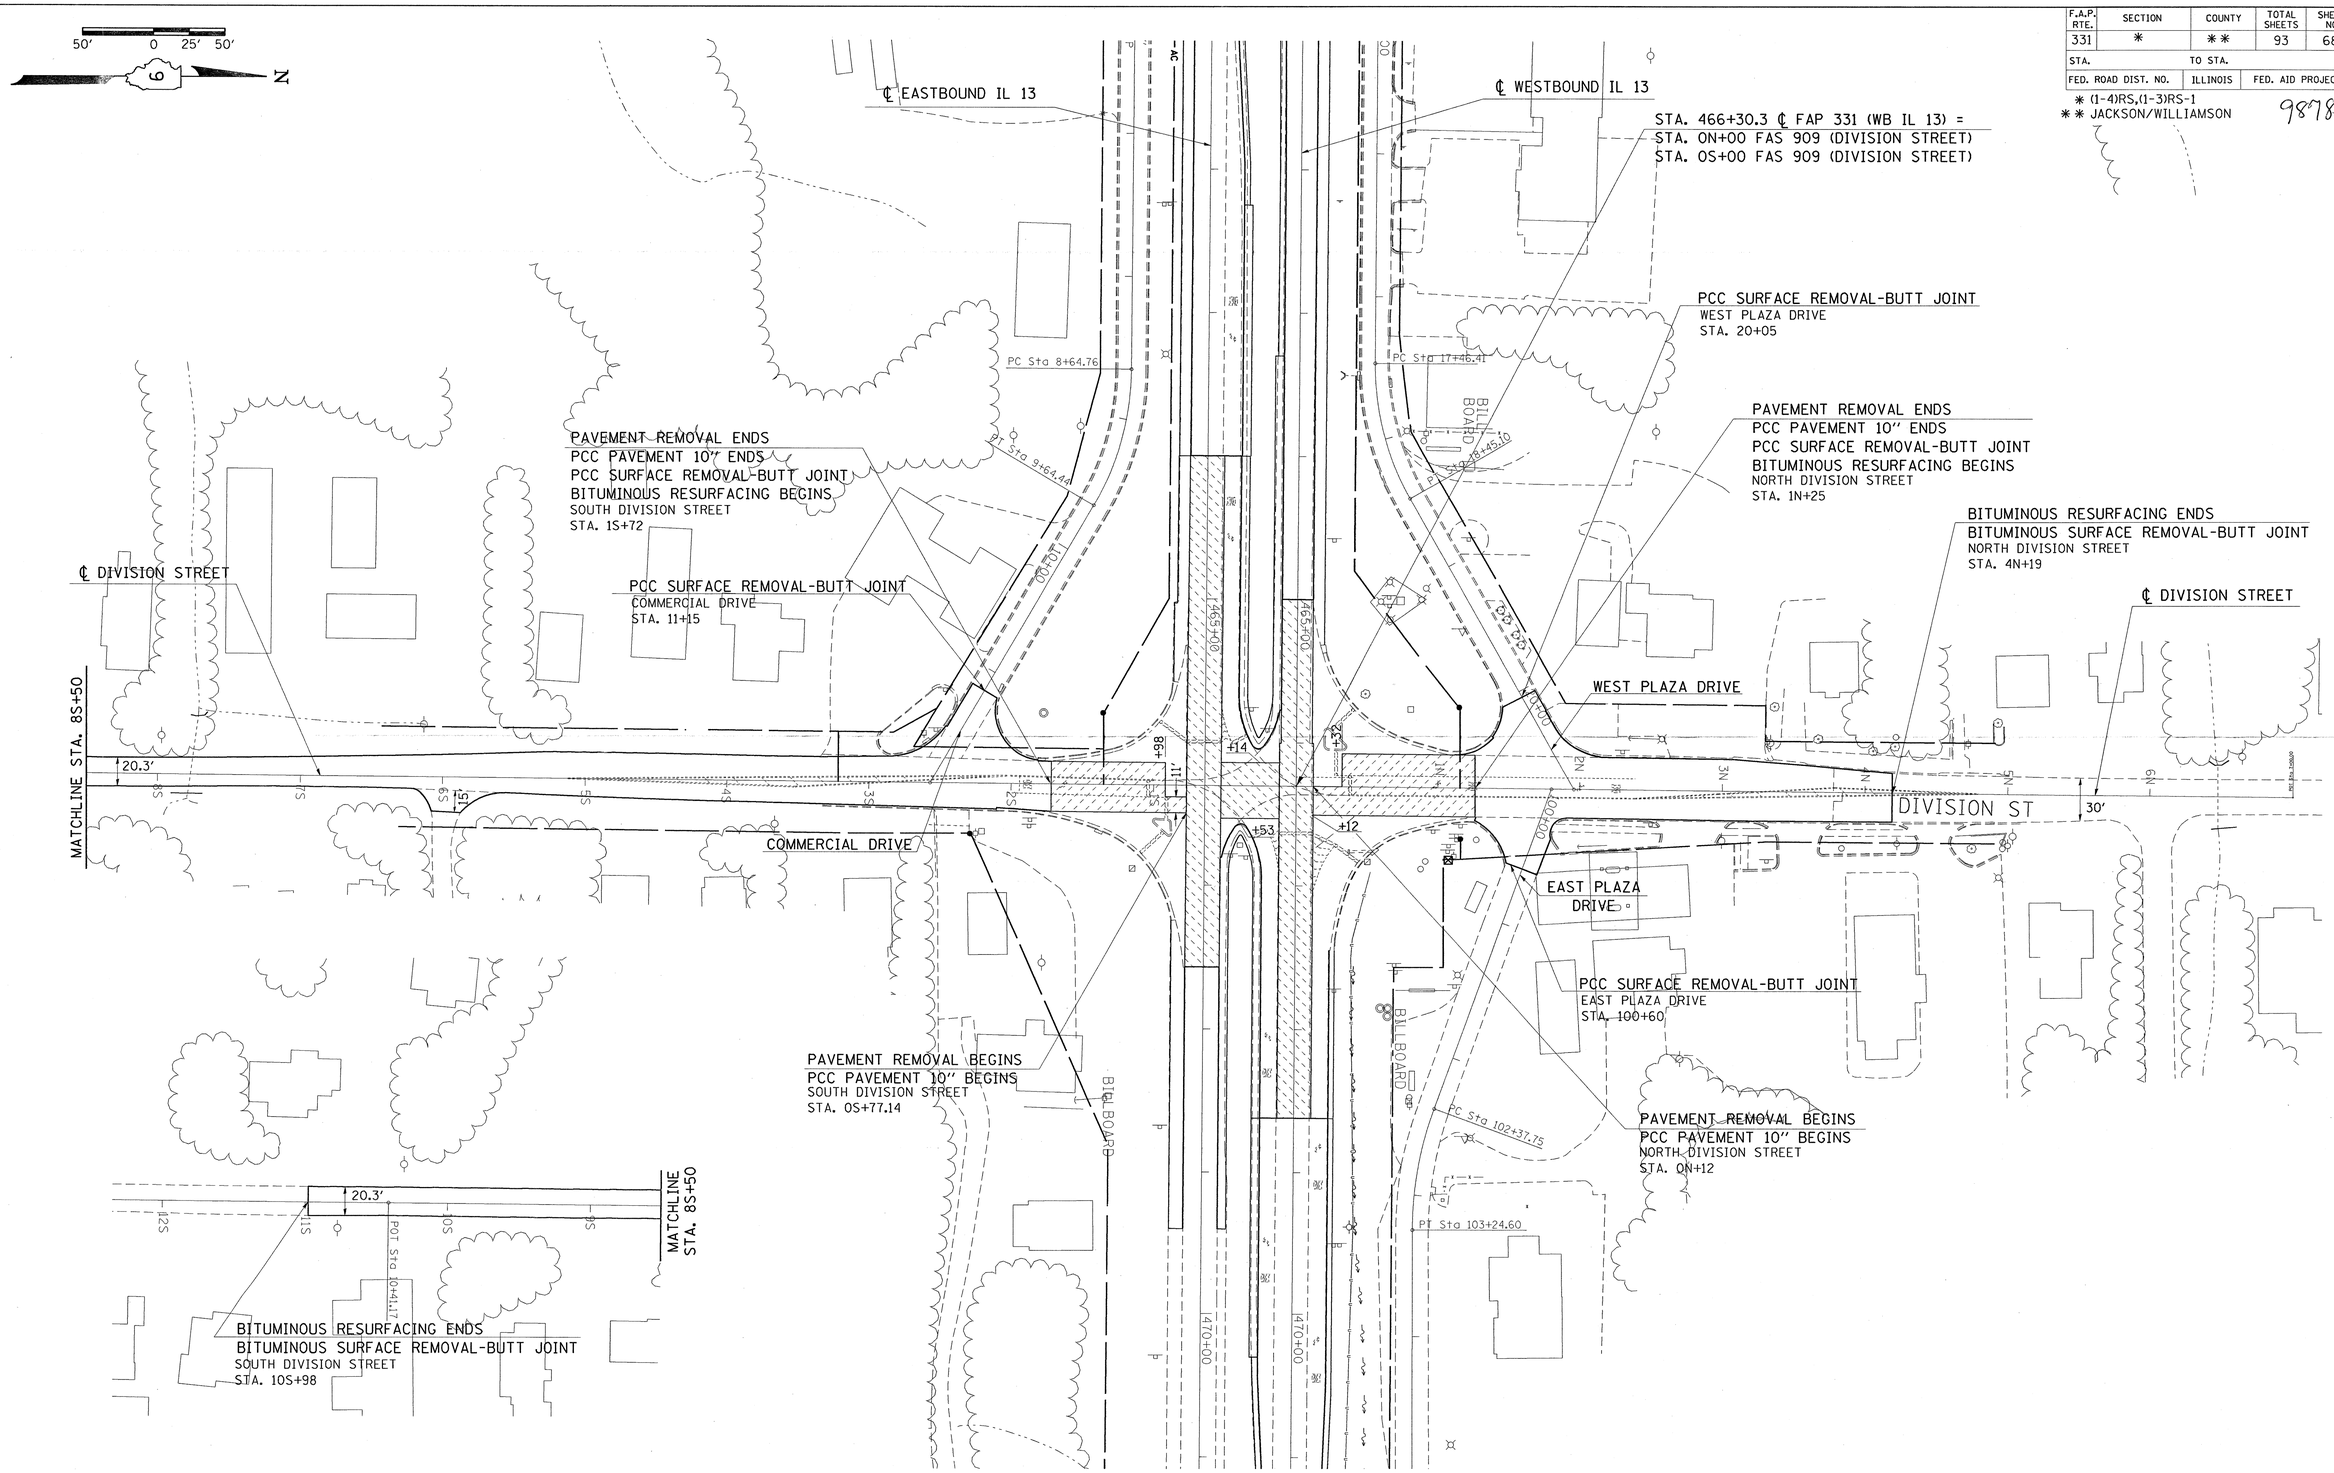

Dec 17 14:50:28 2003
c:\projects\d900203\d900203s3.dgn LV=2-8,0-63
DMS_D900203s4b900203b.dgn\CARTE3 LV=1-8,0,12,14-19,22,24-37,39-41,43-56,58-63
DMS_D900203s4b900203b.dgn\CARTE3 LV=1-63
DMS_D900203s4b900203b.dgn\CARTE3 LV=1-63
DMS_D900203s4b900203b.dgn\TOCAR3 LV=1-63

REMOVAL - DIVISION STREET