F.A.P. RTE.	SECTION	COUNTY	TOTAL SHEETS.	SHEET NO
331	*	**	93	69
STA.		TO STA.		
FED. ROAD DIST. NO.		ILLINOIS	FED. AID PROJECT	

* (1-4)RS,(1-3)RS-1
** JACKSON/WILLIAMSON

98783

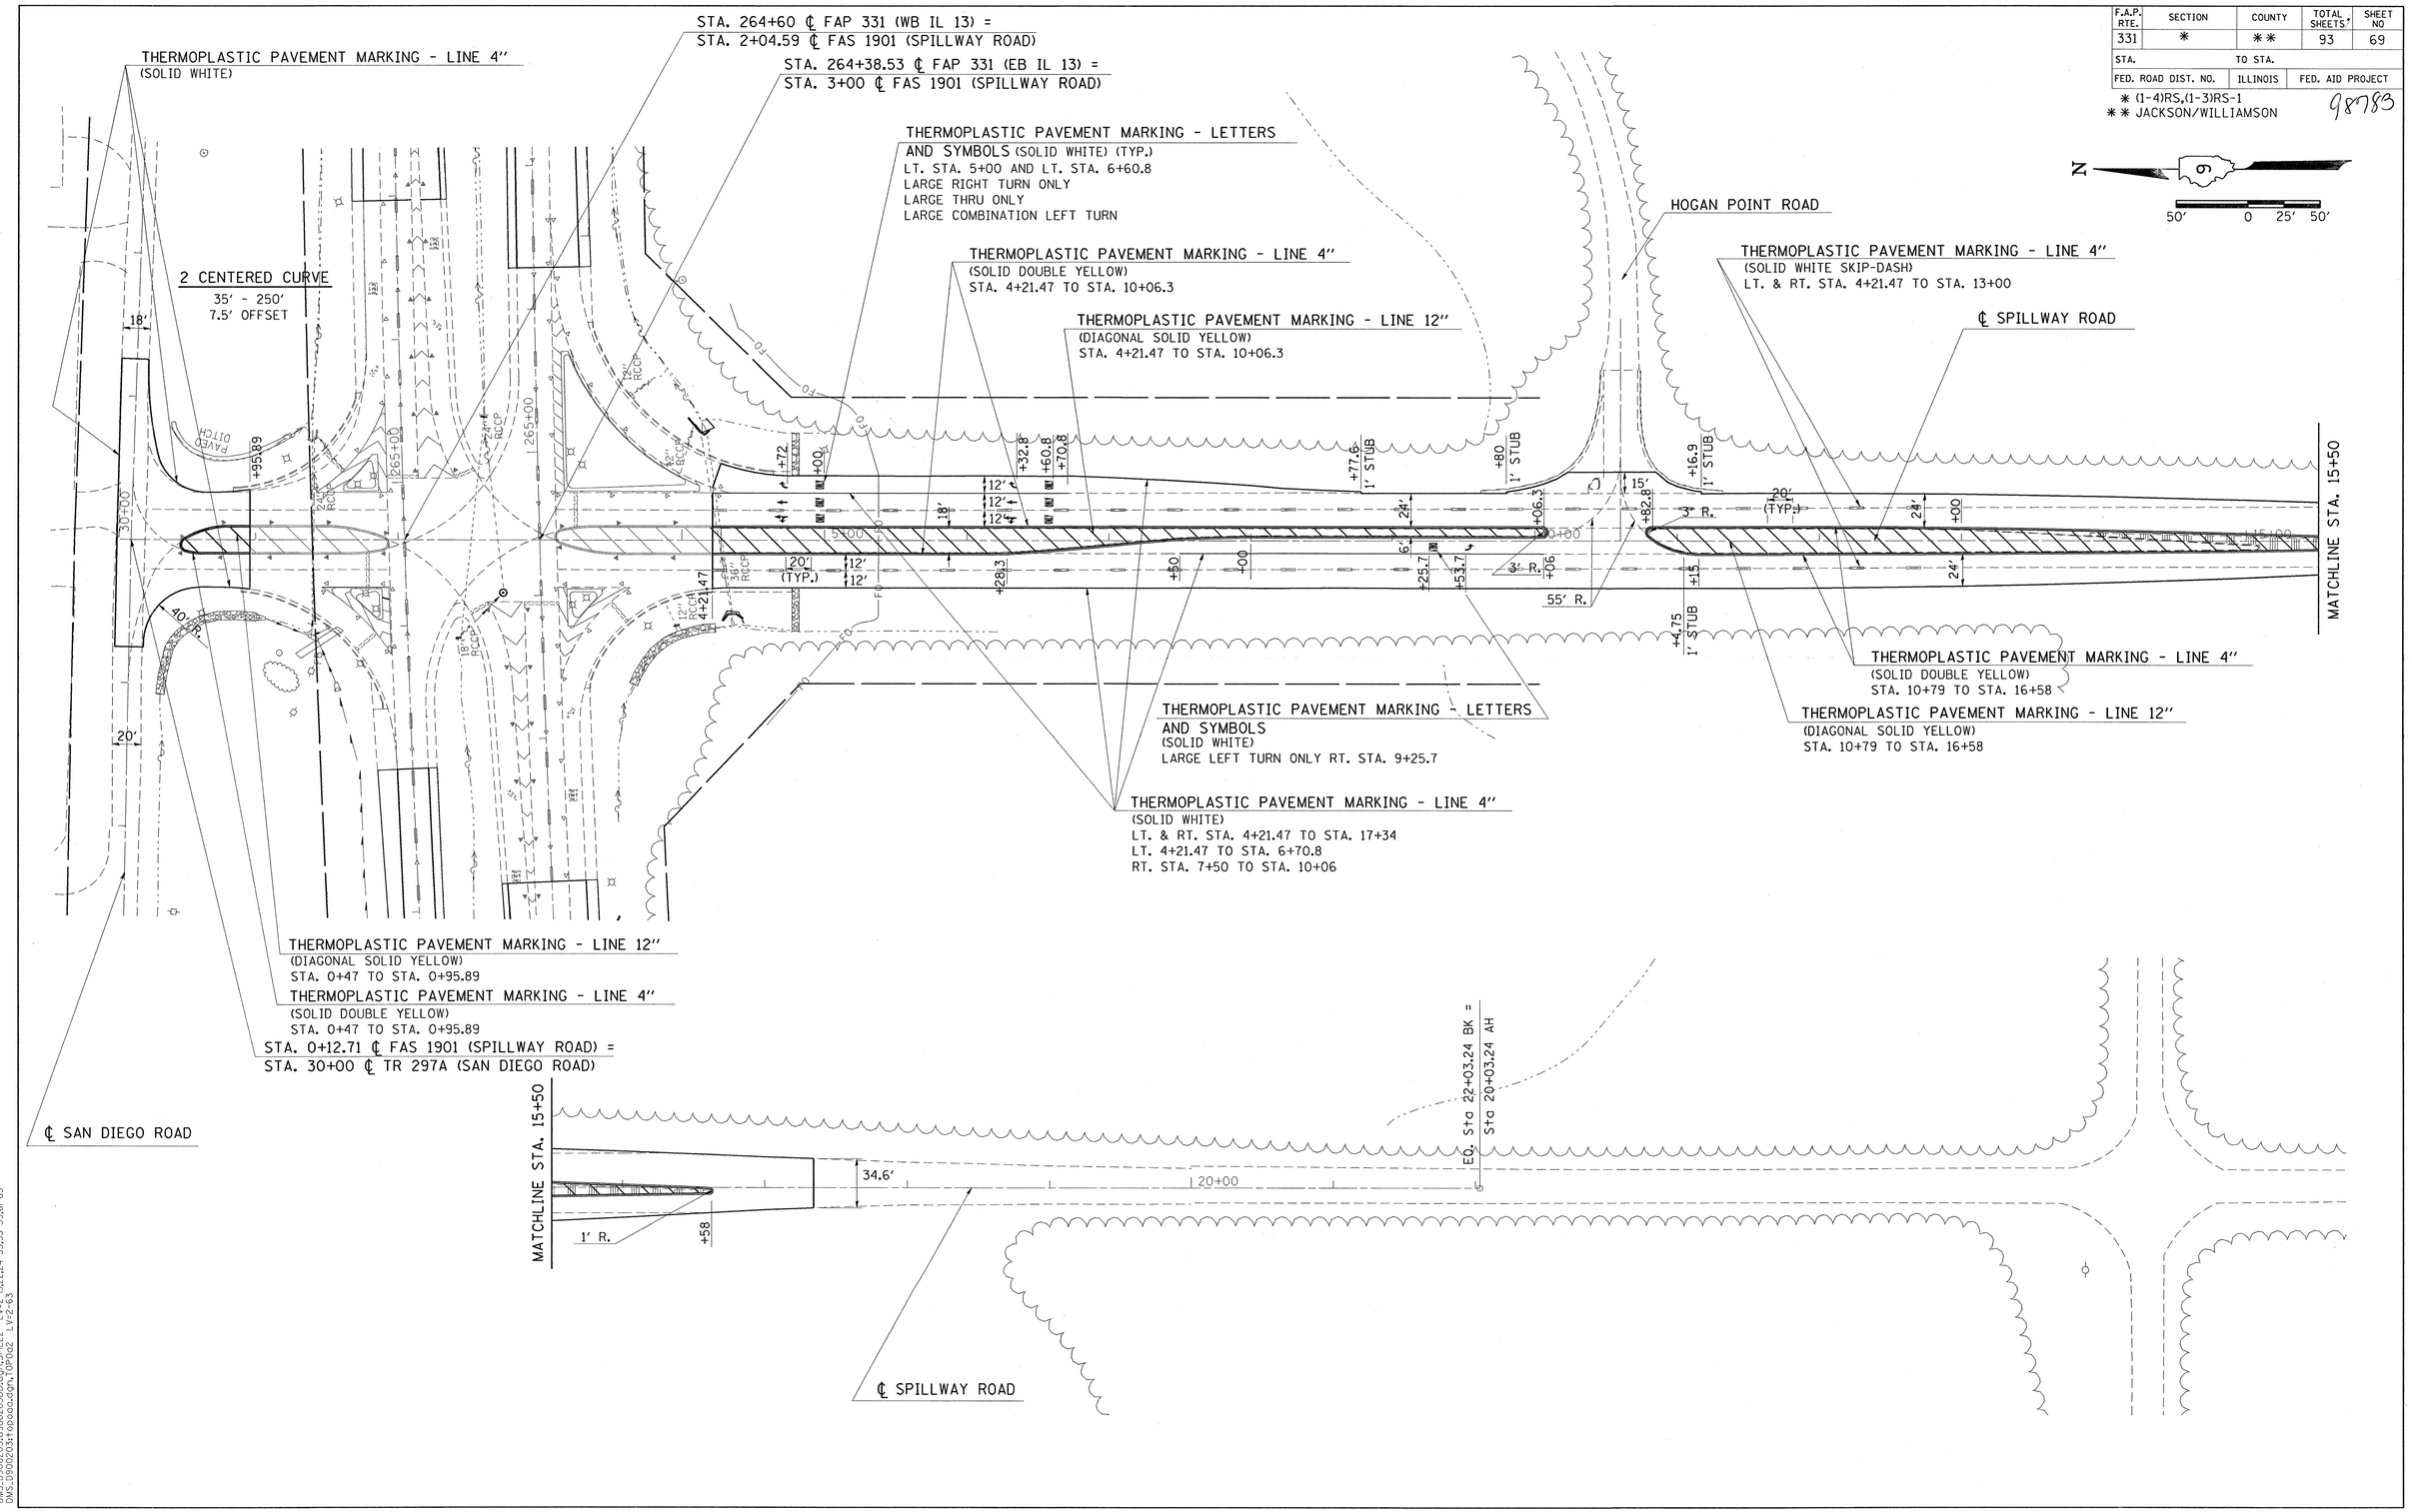

TI - Dec 18 09:32:28 2003
G:\projects\d900203\d900203b3.dgn LV=2,3,5-63
G:\projects\d900203\d900203b4.dgn SPLL LV=4,10,12,19,22,24-37,39-53,55-59,63
DMS:D900203:topo.dgn,TOPO2 LV=63
DMS:D900203:d900203b.dgn,SPLL2 LV=2-9,22,24-53,55-59,61-63
DMS:D900203:topo.dgn,TOPO2 LV=2-63

PAVEMENT MARKINGS – SPILLWAY ROAD