F.A.P. RTE.	SECTION	COUNTY	TOTAL SHEETS	SHEET NO
331	*	**	93	72
STA.		TO STA.		
FED. ROAD DIST. NO.		ILLINOIS	FED. AID PROJECT	

* (1-4)RS,(1-3)RS-1
** JACKSON/WILLIAMSON

98783

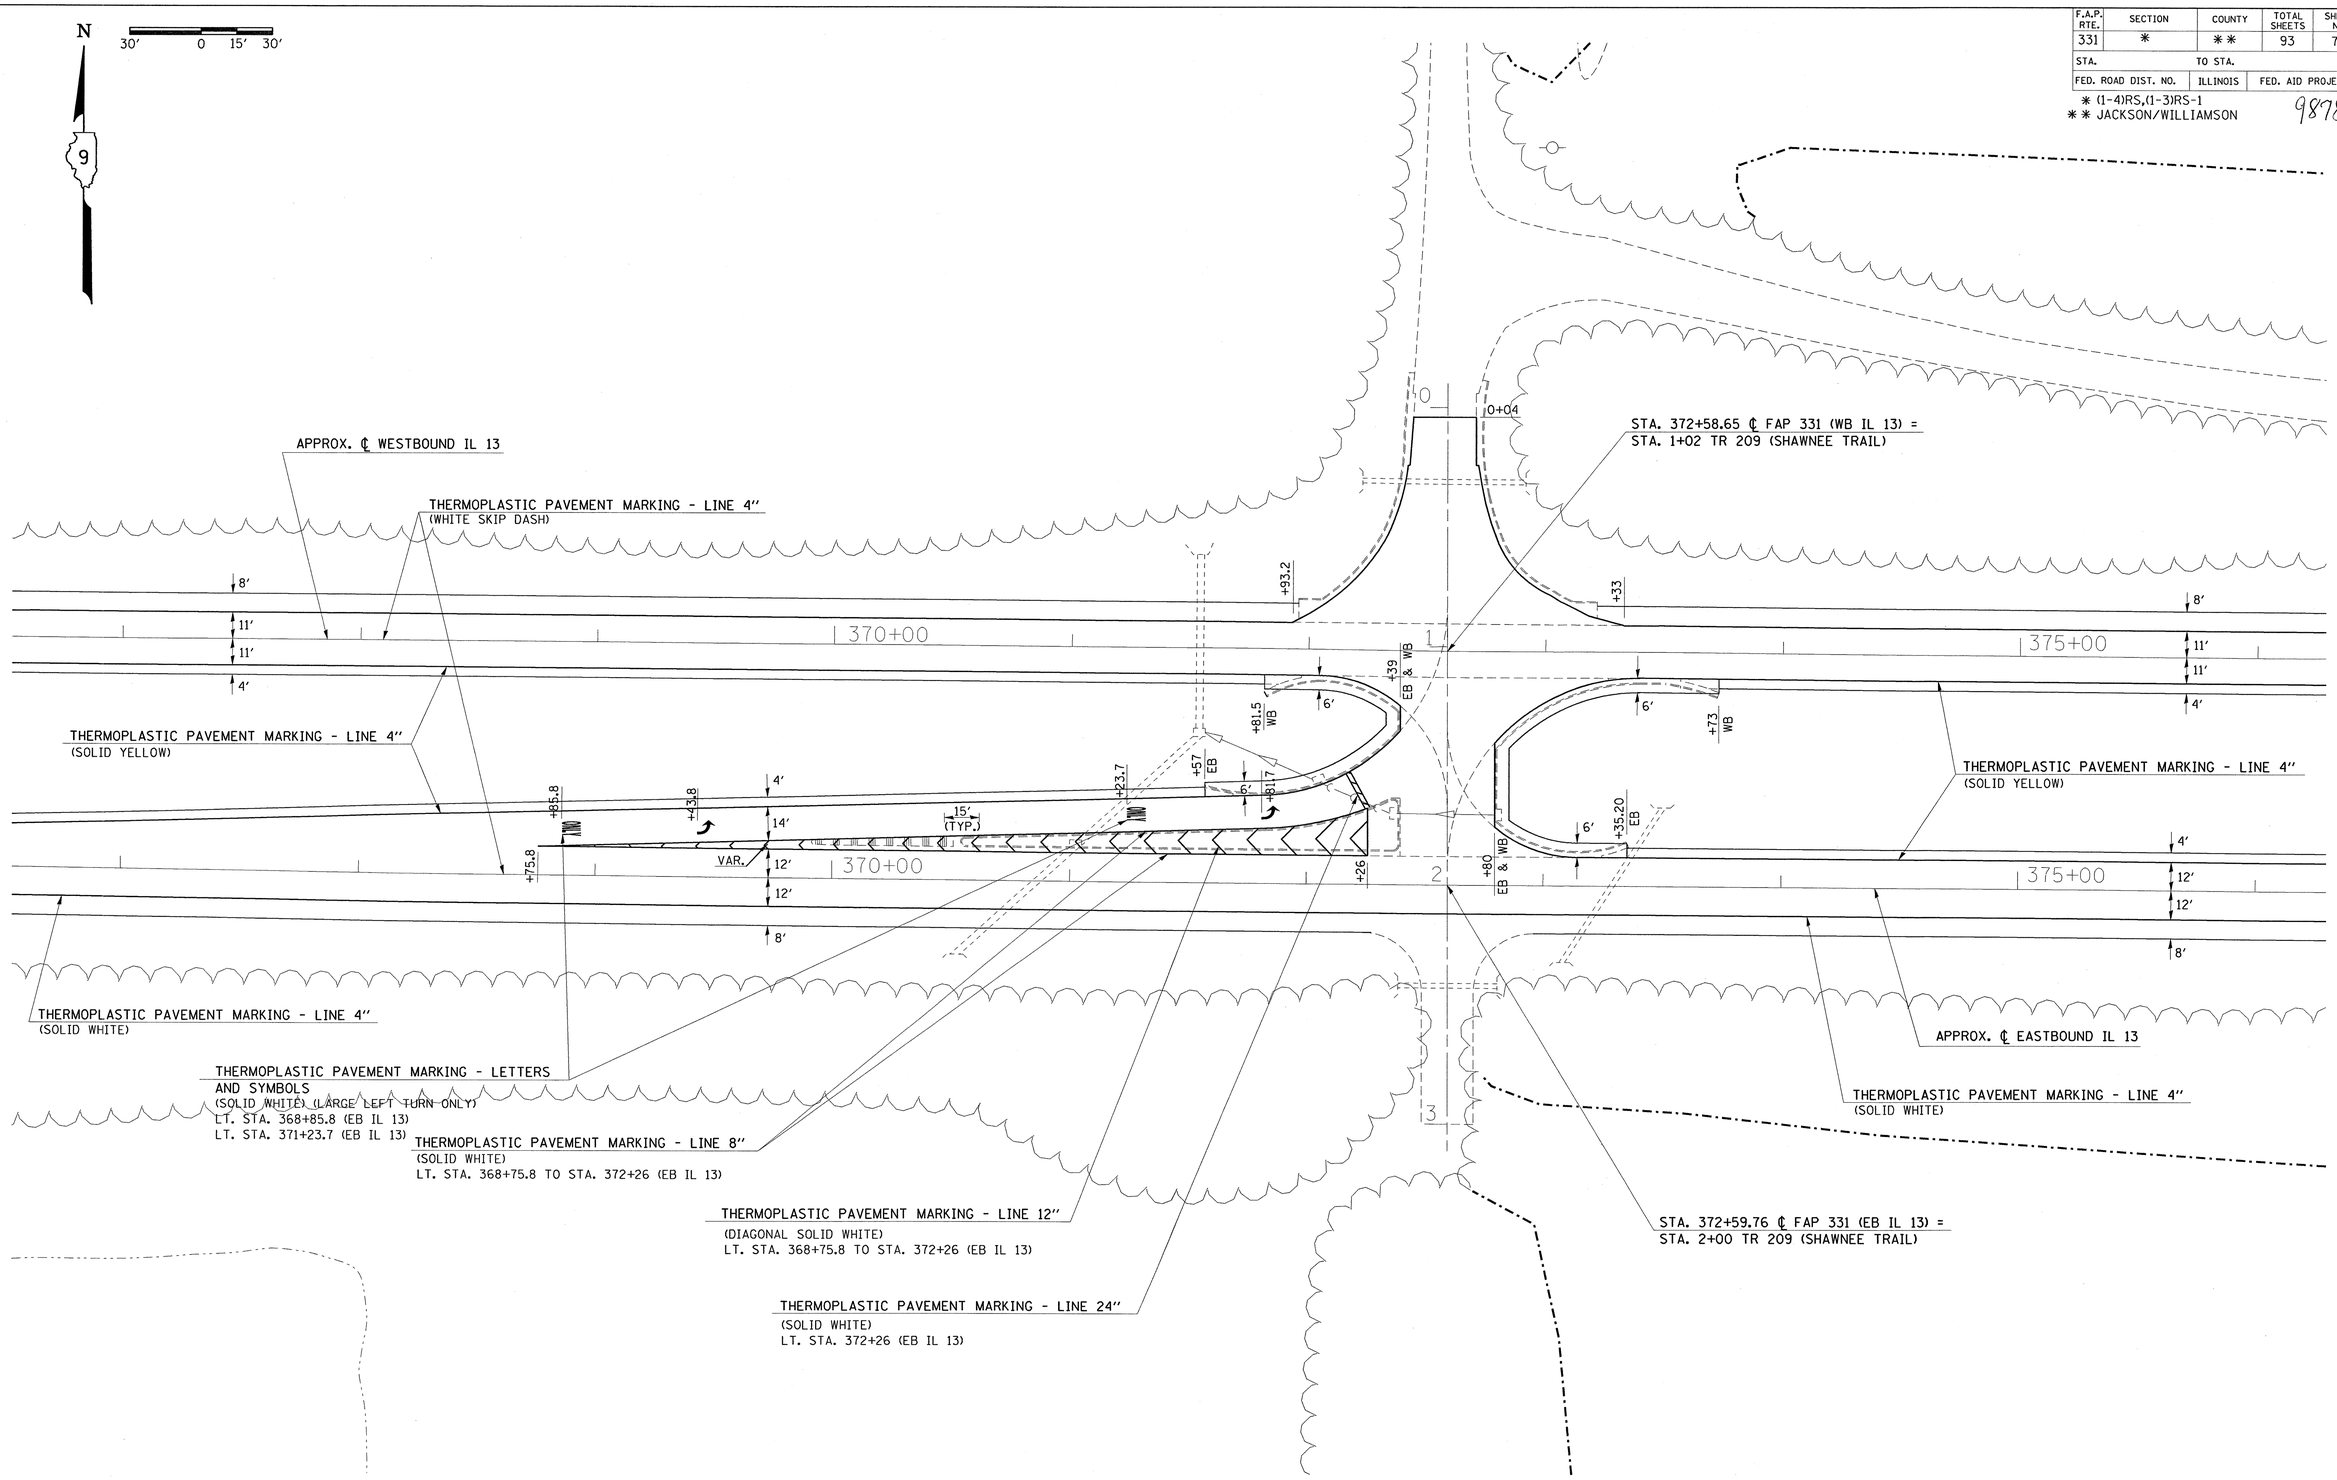

Mon Dec 22 08:39:54 2003
C:\pwworking\dot\d0802013\d0802013e.dgn LV=5-63
DMS_D0802013sdd0802013sht07.dgn LV=1-6,2,14-20,22,24-37,39-53,55-63
DMS_D0802013stopaa.dgn,PAINT2 LV=1-63

PAVEMENT MARKINGS – SHAWNEE TRAIL