F.A.P. RTE.	SECTION	COUNTY	TOTAL SHEETS	SHEET NO
331	*	**	93	74
STA.		TO STA.		
FED. ROAD DIST. NO.		ILLINOIS	FED. AID PROJECT	

* (1-4)RS,(1-3)RS-1
** JACKSON/WILLIAMSON

98783

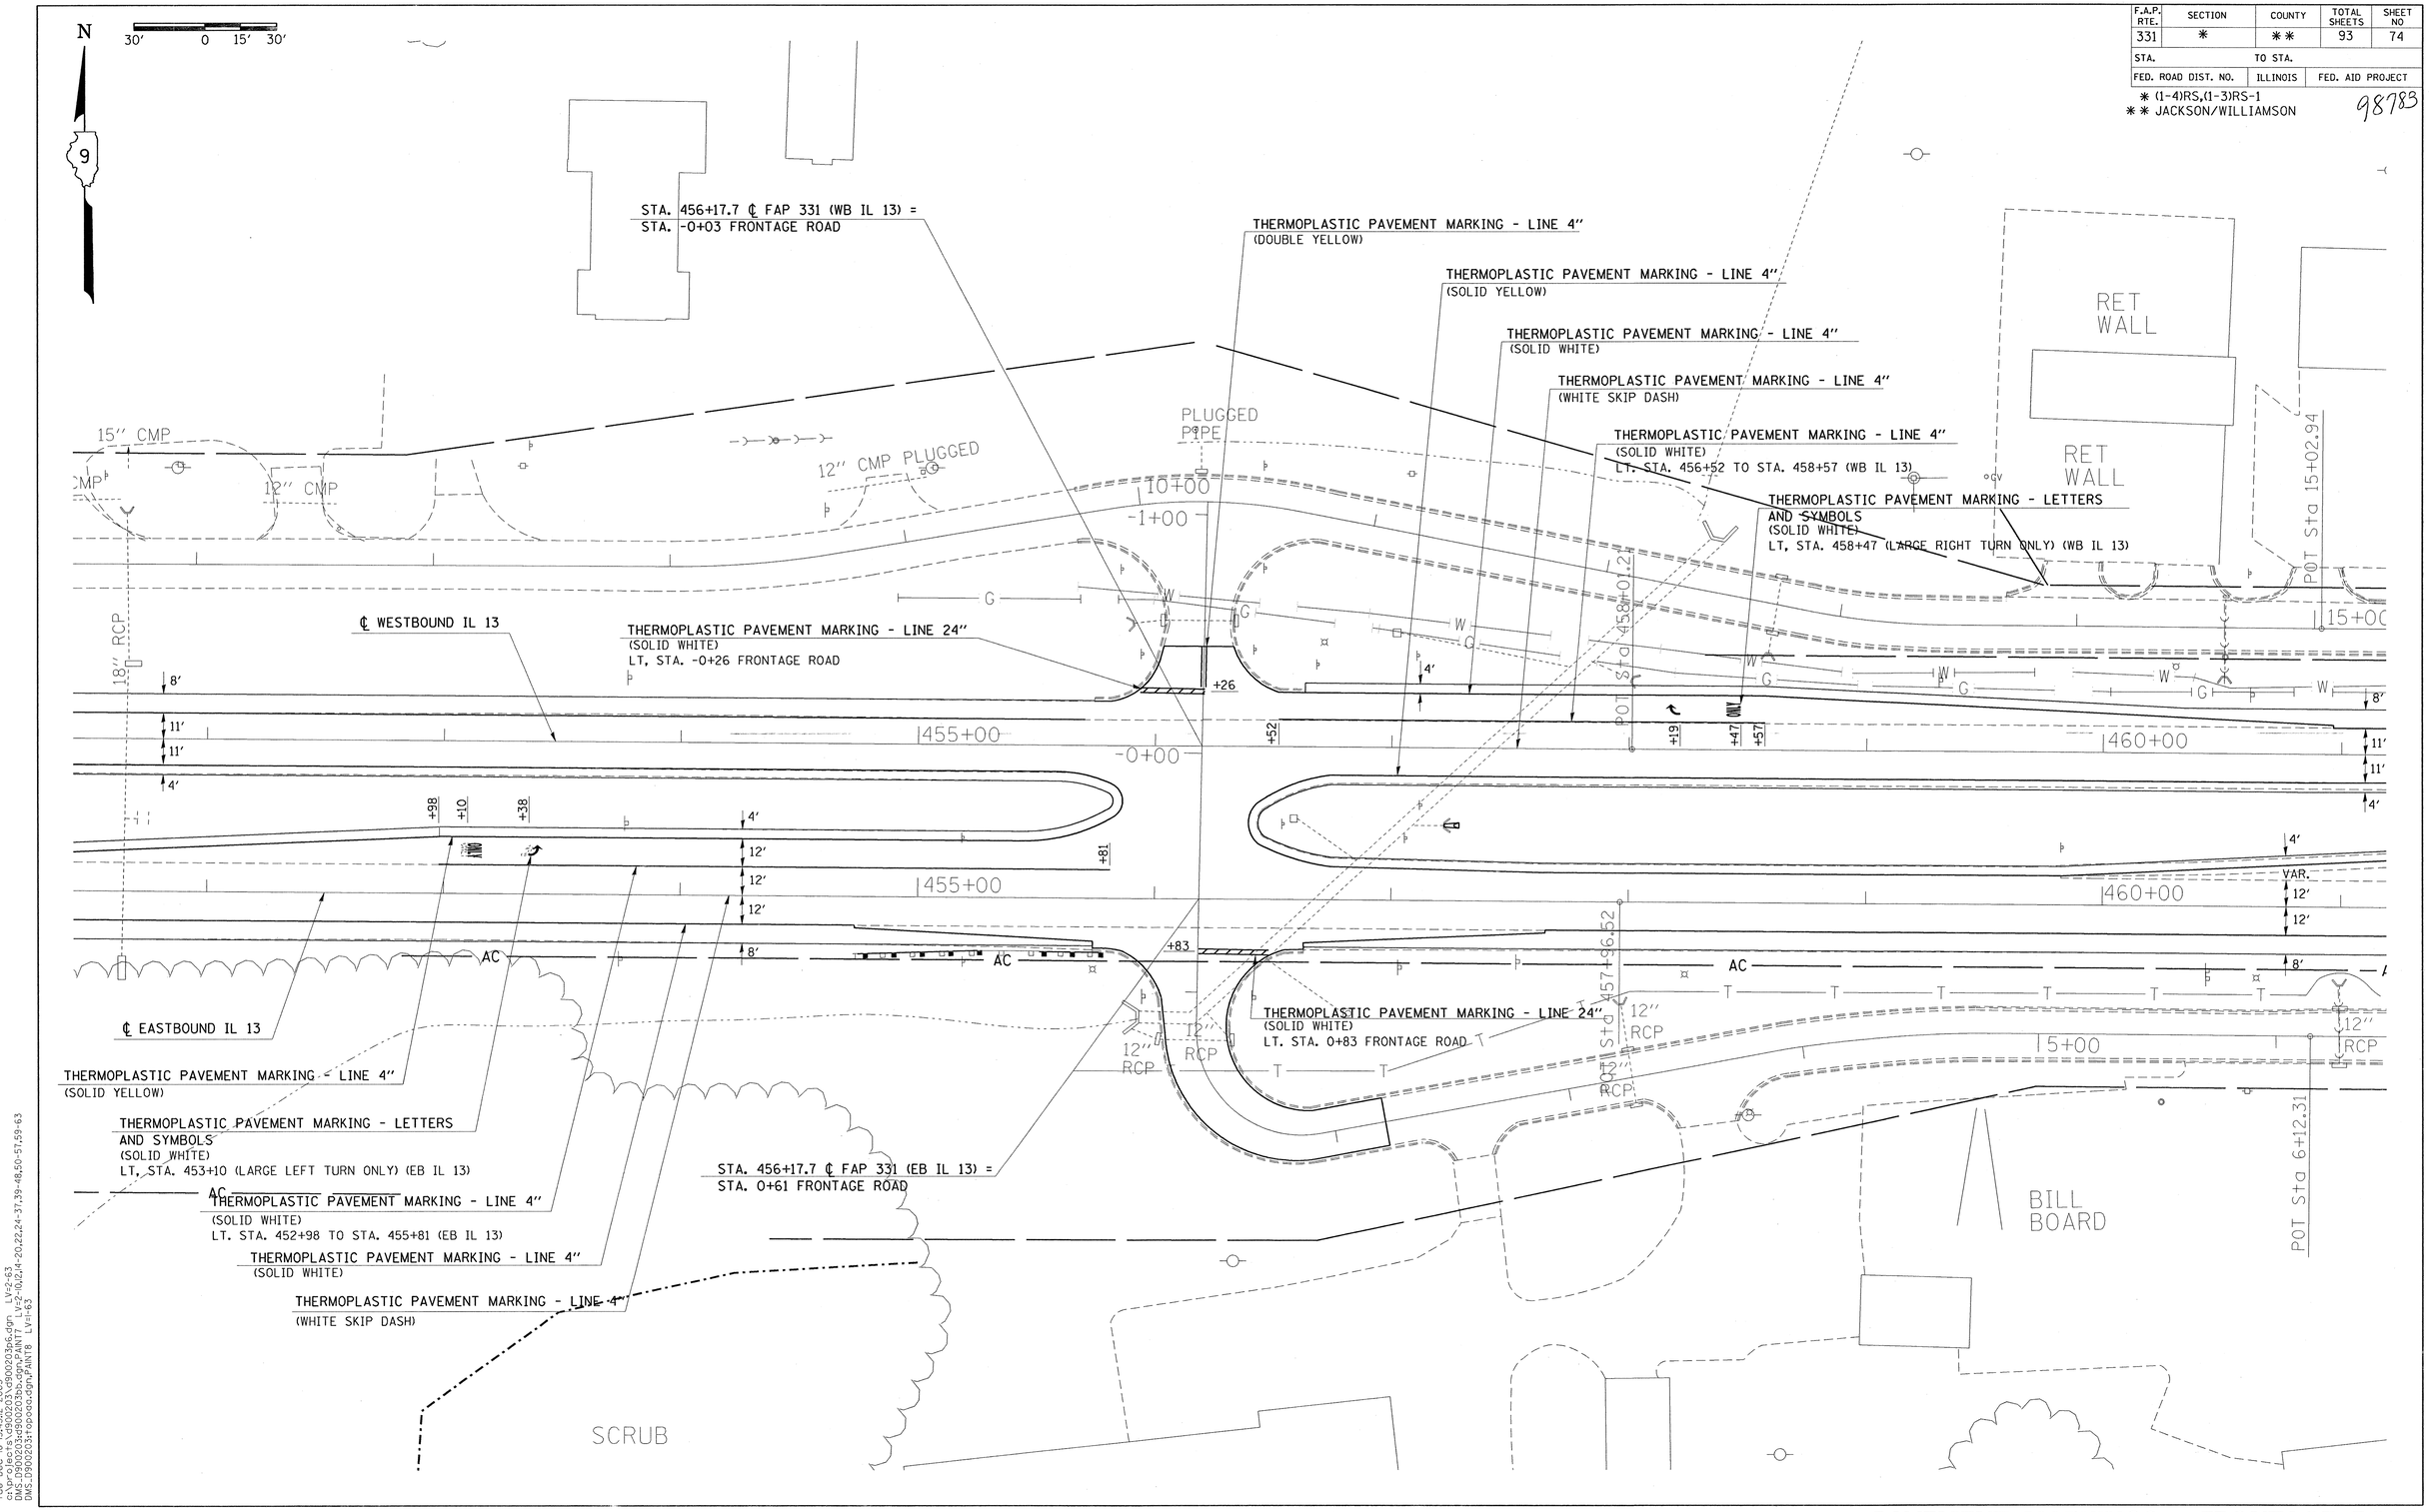

Tue Dec 16 15:43:12 2003
c:\projects\d900203\d900203p6.dgn LV=2-63
DMS_D900203\d900203bb.dgn,PAINT7 LV=2-10,12,14-20,22,24-37,39-48,50-57,59-63
DMS_D900203\topoaa.dgn,PAINT8 LV=1-63

PAVEMENT MARKINGS - FRONTAGE ROAD