F.A.P. RTE.	SECTION	COUNTY	TOTAL SHEETS	SHEET NO
331	*	**	93	76
STA.		TO STA.		
FED. ROAD DIST. NO.	ILLINOIS	FED. AID PROJECT		

* (1-4)RS,(1-3)RS-1
** JACKSON/WILLIAMSON

98783

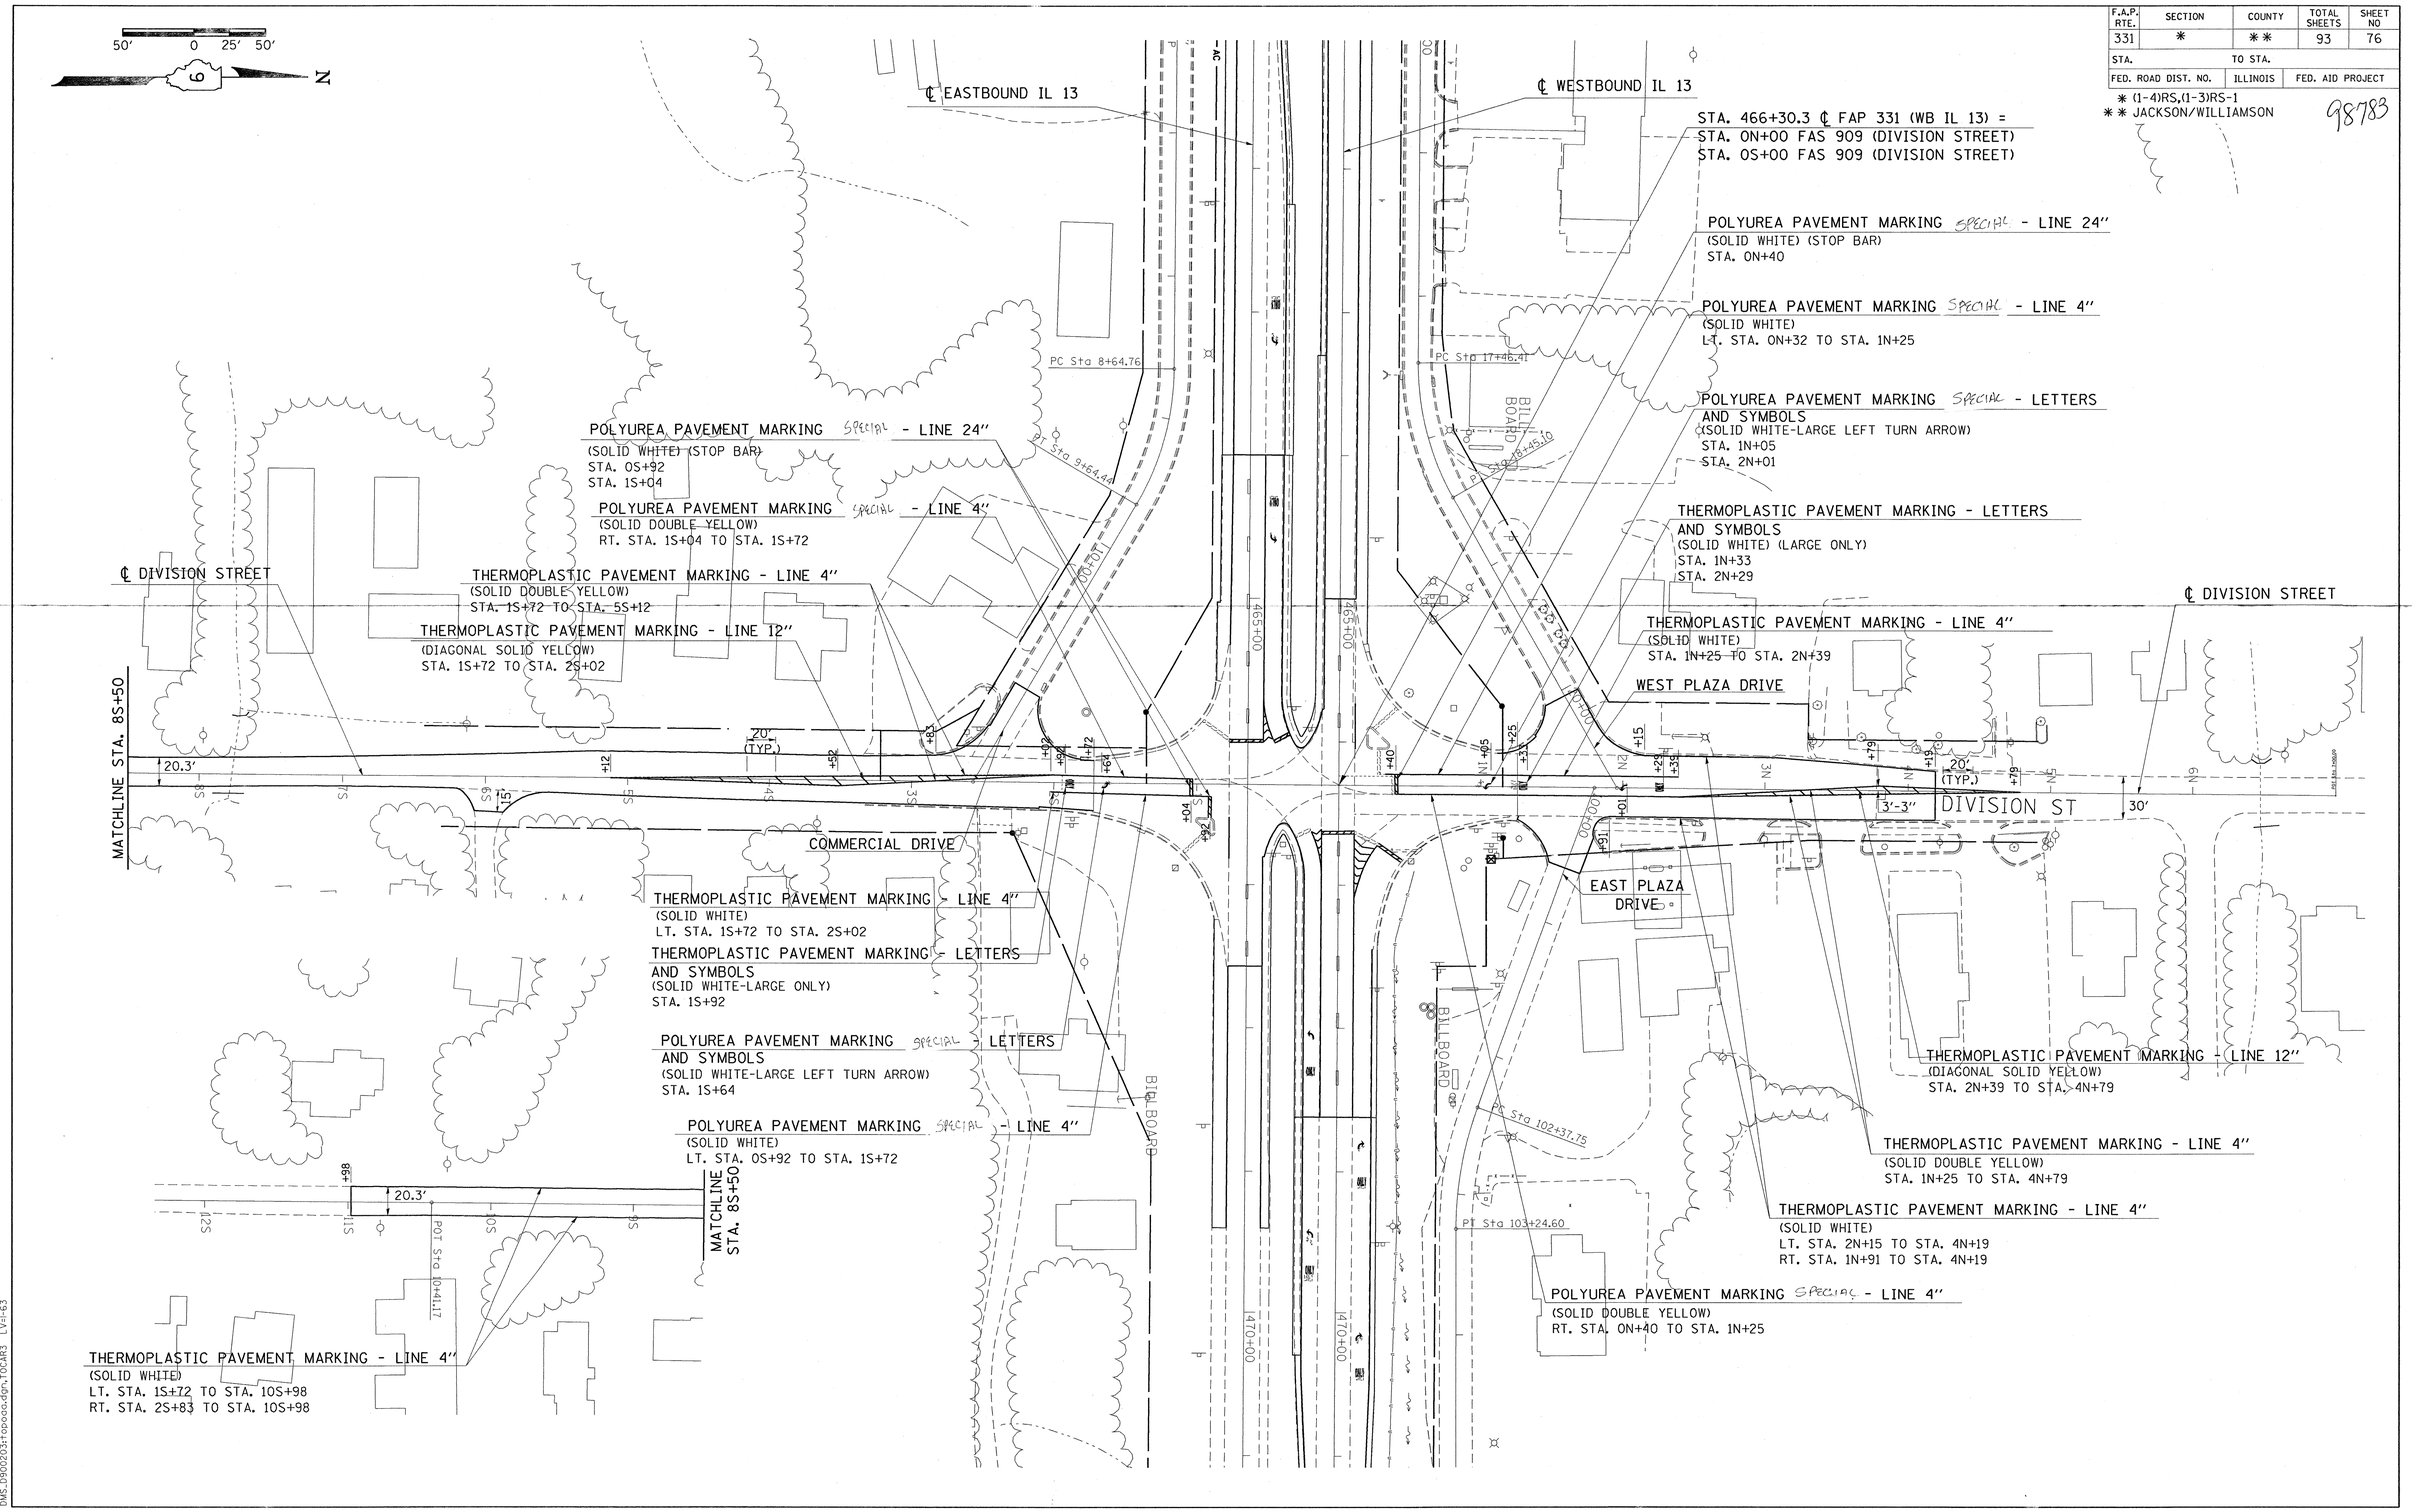

Dec 16 14:47:39 2003
c:\projects\d900203\d900203b3.dgn LV=2,3,5-35,37-46,48-54,56-63
DMS_D900203:d900203bb.dgn,CARTER LV=1-10,12,14-19,22,24-37,39-41,43-53,55,56,58-63
DMS_D900203:topoaa.dgn,TOPOa8 LV=2-63
DMS_D900203:d900203bb.dgn,CARTE3 LV=1-10,12,14-63
DMS_D900203:topoaa.dgn,TOCAR3 LV=1-63

PAVEMENT MARKINGS - DIVISION STREET