F.A.P. RTE.	SECTION	COUNTY	TOTAL SHEETS	SHEET NO
331	*	**	93	79
STA.		TO STA.		
FED. ROAD DIST. NO.		ILLINOIS	FED. AID PROJECT	

* (1-4)RS,(1-3)RS-1
** JACKSON/WILLIAMSON

98783

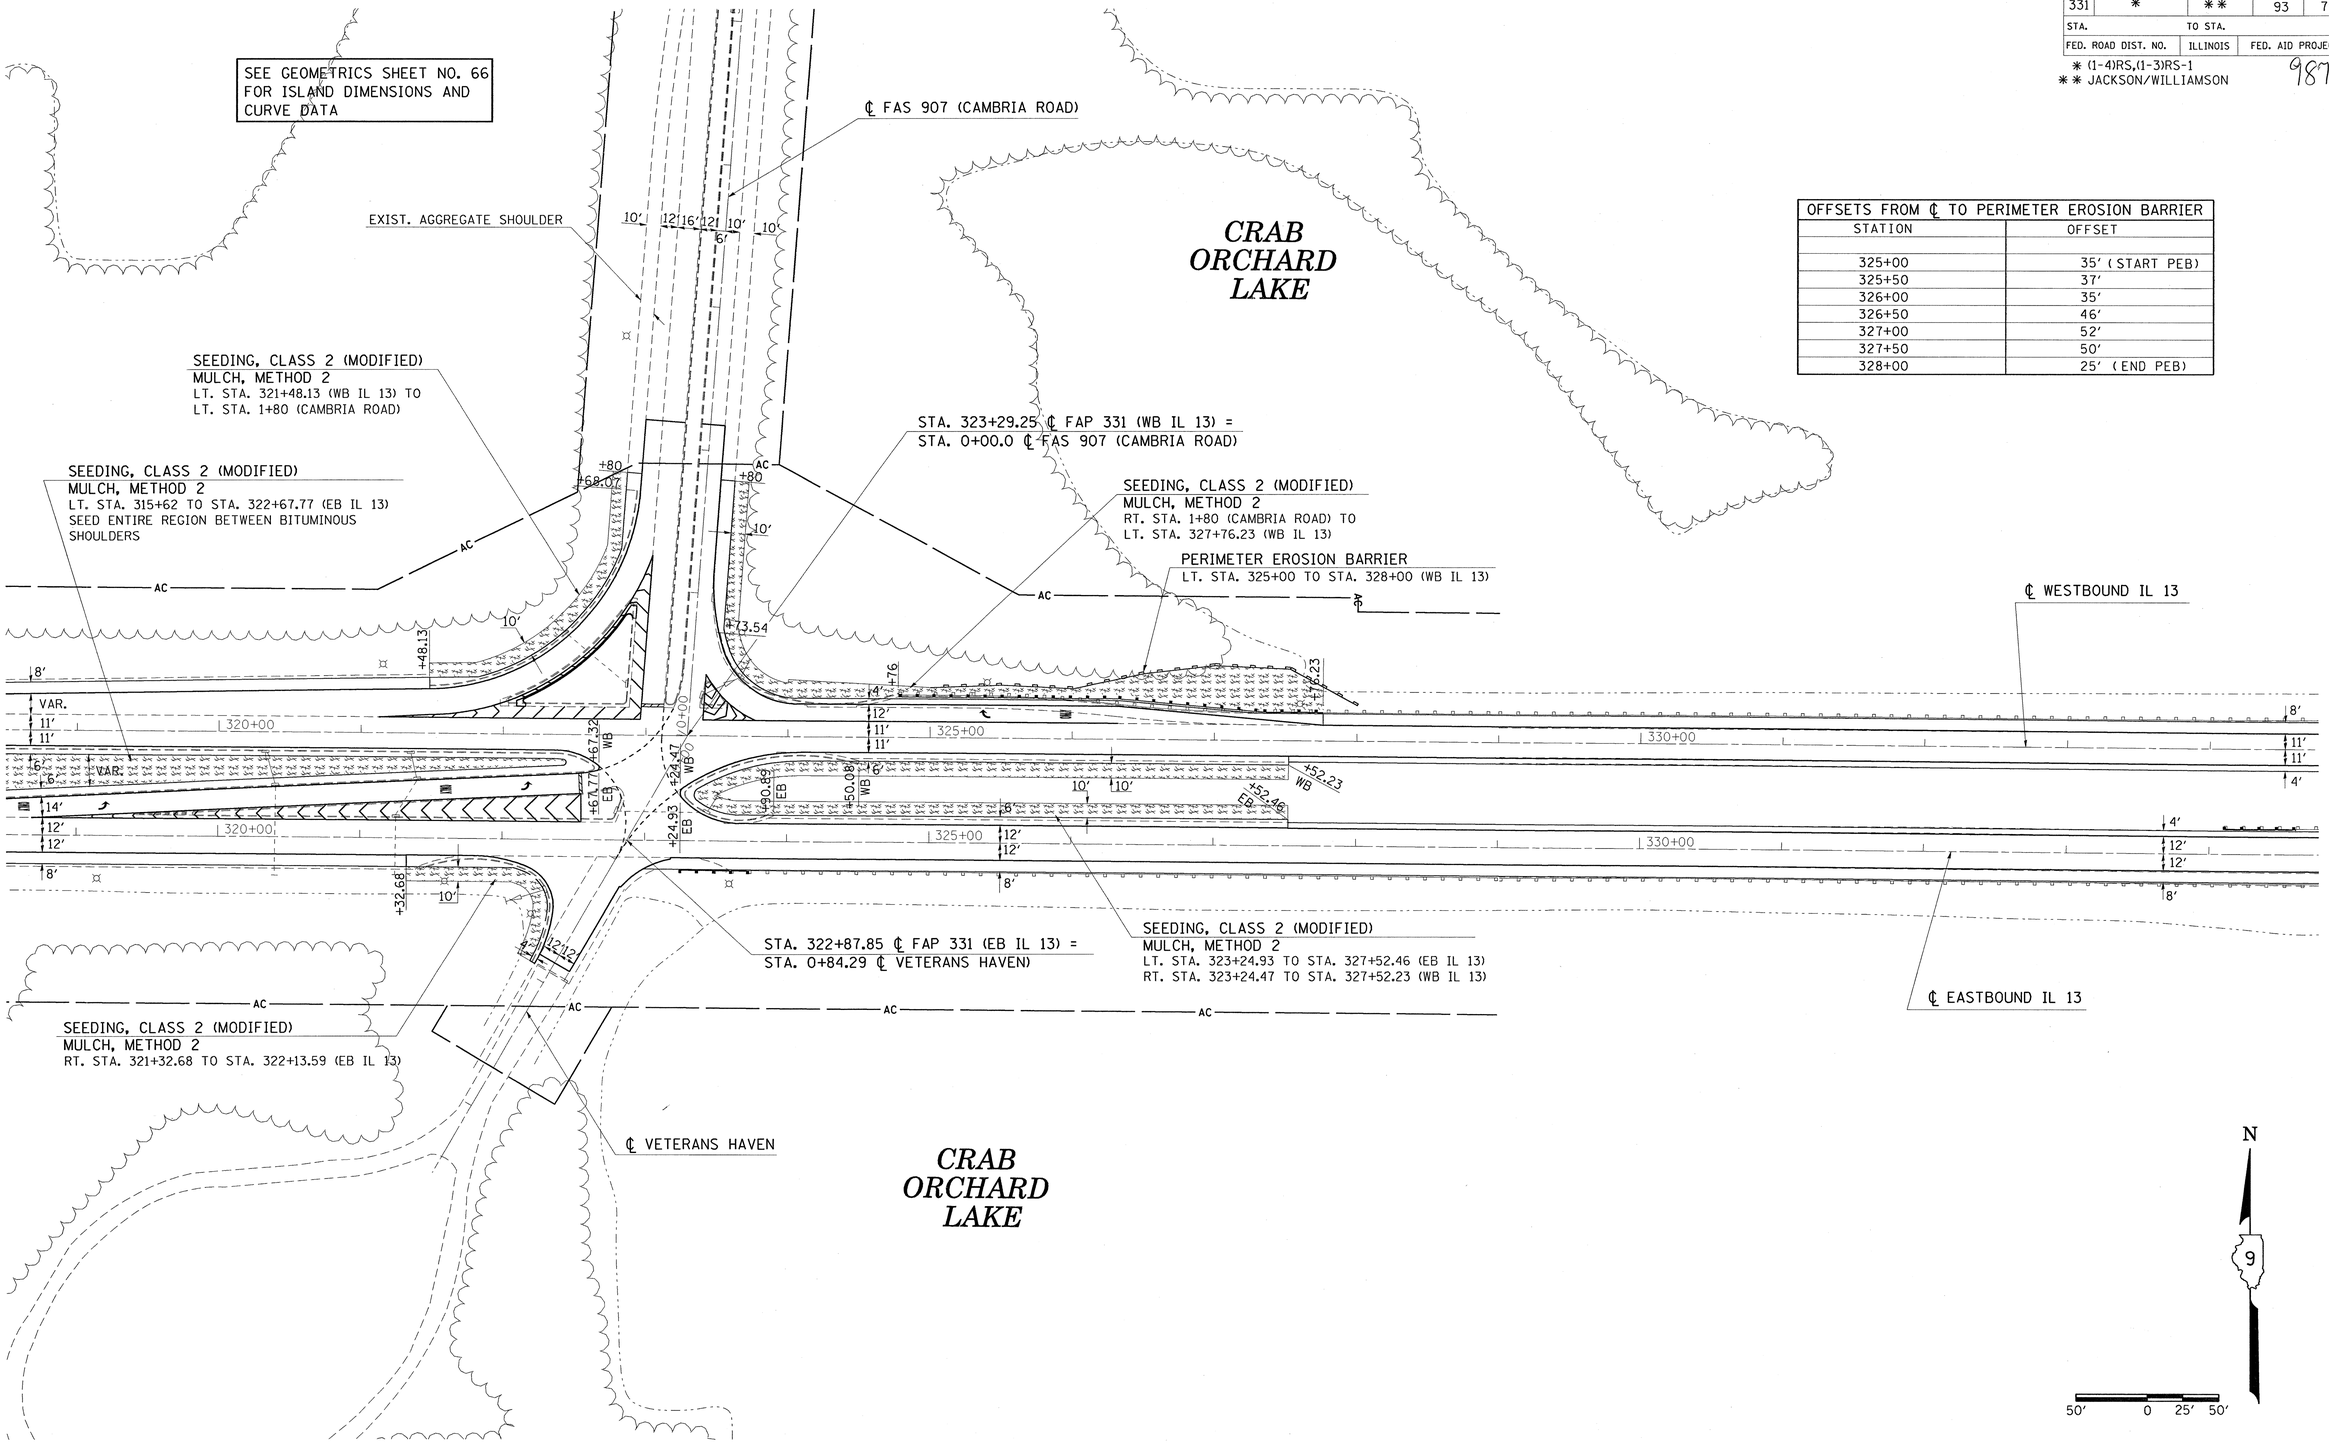

OFFSETS FROM ℄ TO PERIMETER EROSION BARRIER	
STATION	OFFSET
325+00	35' (START PEB)
325+50	37'
326+00	35'
326+50	46'
327+00	52'
327+50	50'
328+00	25' (END PEB)

Thu Dec 4 16:53:28 2003
pw:c:\pwidot\projects\d900203\d900203c2.dgn LV=2,3,5,6,9-35,37-57,59-63
dgn:c:\pwidot\projects\d900203\d900203c.dgn LV=1-37,39-53,55-61,63
DMS:D900203:d900203bc.dgn,CAMBRI LV=1-37,39-53,55-61,63
DMS:D900203:topoaa.dgn,topoa7 LV=2-63

TEMPORARY EROSION CONTROL PLAN STA. 319+00 TO STA. 334+00