F.A.P. RTE.	SECTION	COUNTY	TOTAL SHEETS	SHEET NO
331	*	**	93	81
STA.		TO STA.		
FED. ROAD DIST. NO.		ILLINOIS	FED. AID PROJECT	

* (1-4)RS,(1-3)RS-1
** JACKSON/WILLIAMSON

98783

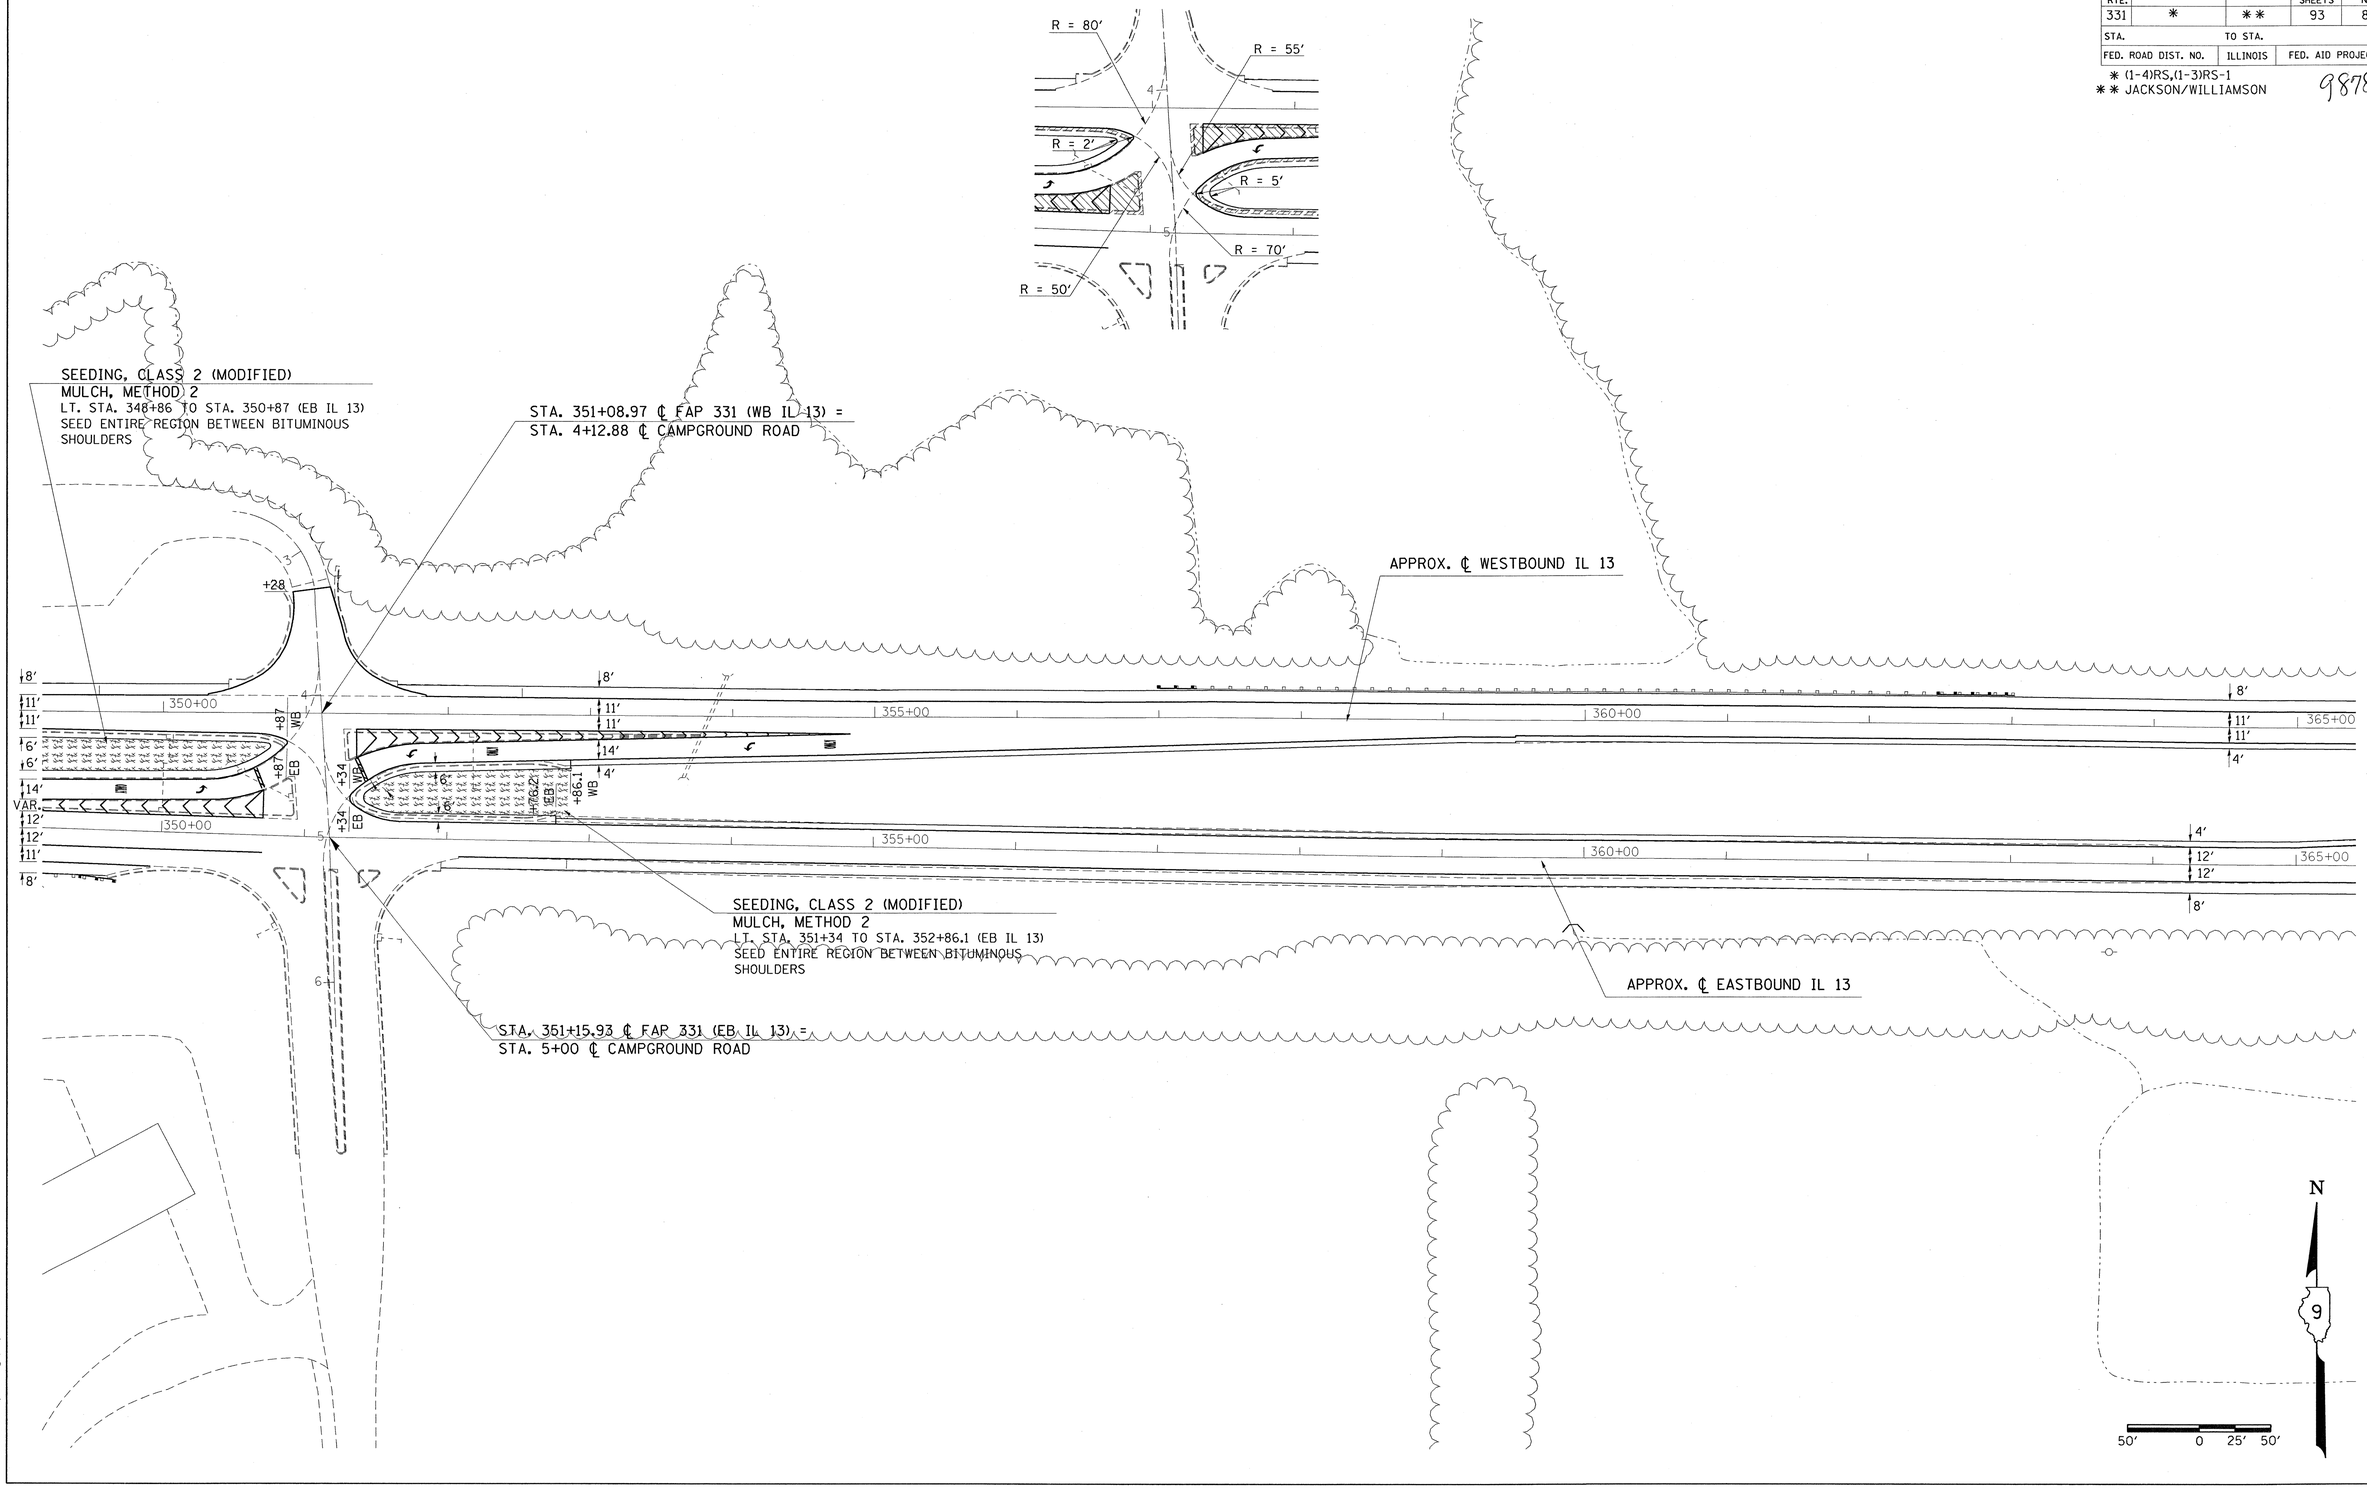

Thu Dec 4 17:06:15 2003
c:\projects\d900203\d900203p2.dgn LV=2,3,5,6,9-35,37-57,59-63
DMS.D900203:d900203bb.dgn,sheet9 LV=1-37,39-53,55-63
DMS.D900203:topoaa.dgn,topoa9 LV=1-63

TEMPORARY EROSION CONTROL PLAN STA. 349+00 TO STA. 365+00