| F.A.P. RTE. | SECTION | COUNTY | TOTAL SHEETS | SHEET NO |
|---|---|---|---|---|
| 331 | * | ** | 93 | 82 |
| STA. | | TO STA. | | |
| FED. ROAD DIST. NO. | | ILLINOIS | FED. AID PROJECT | |

* (1-4)RS,(1-3)RS-1
** JACKSON/WILLIAMSON

98783

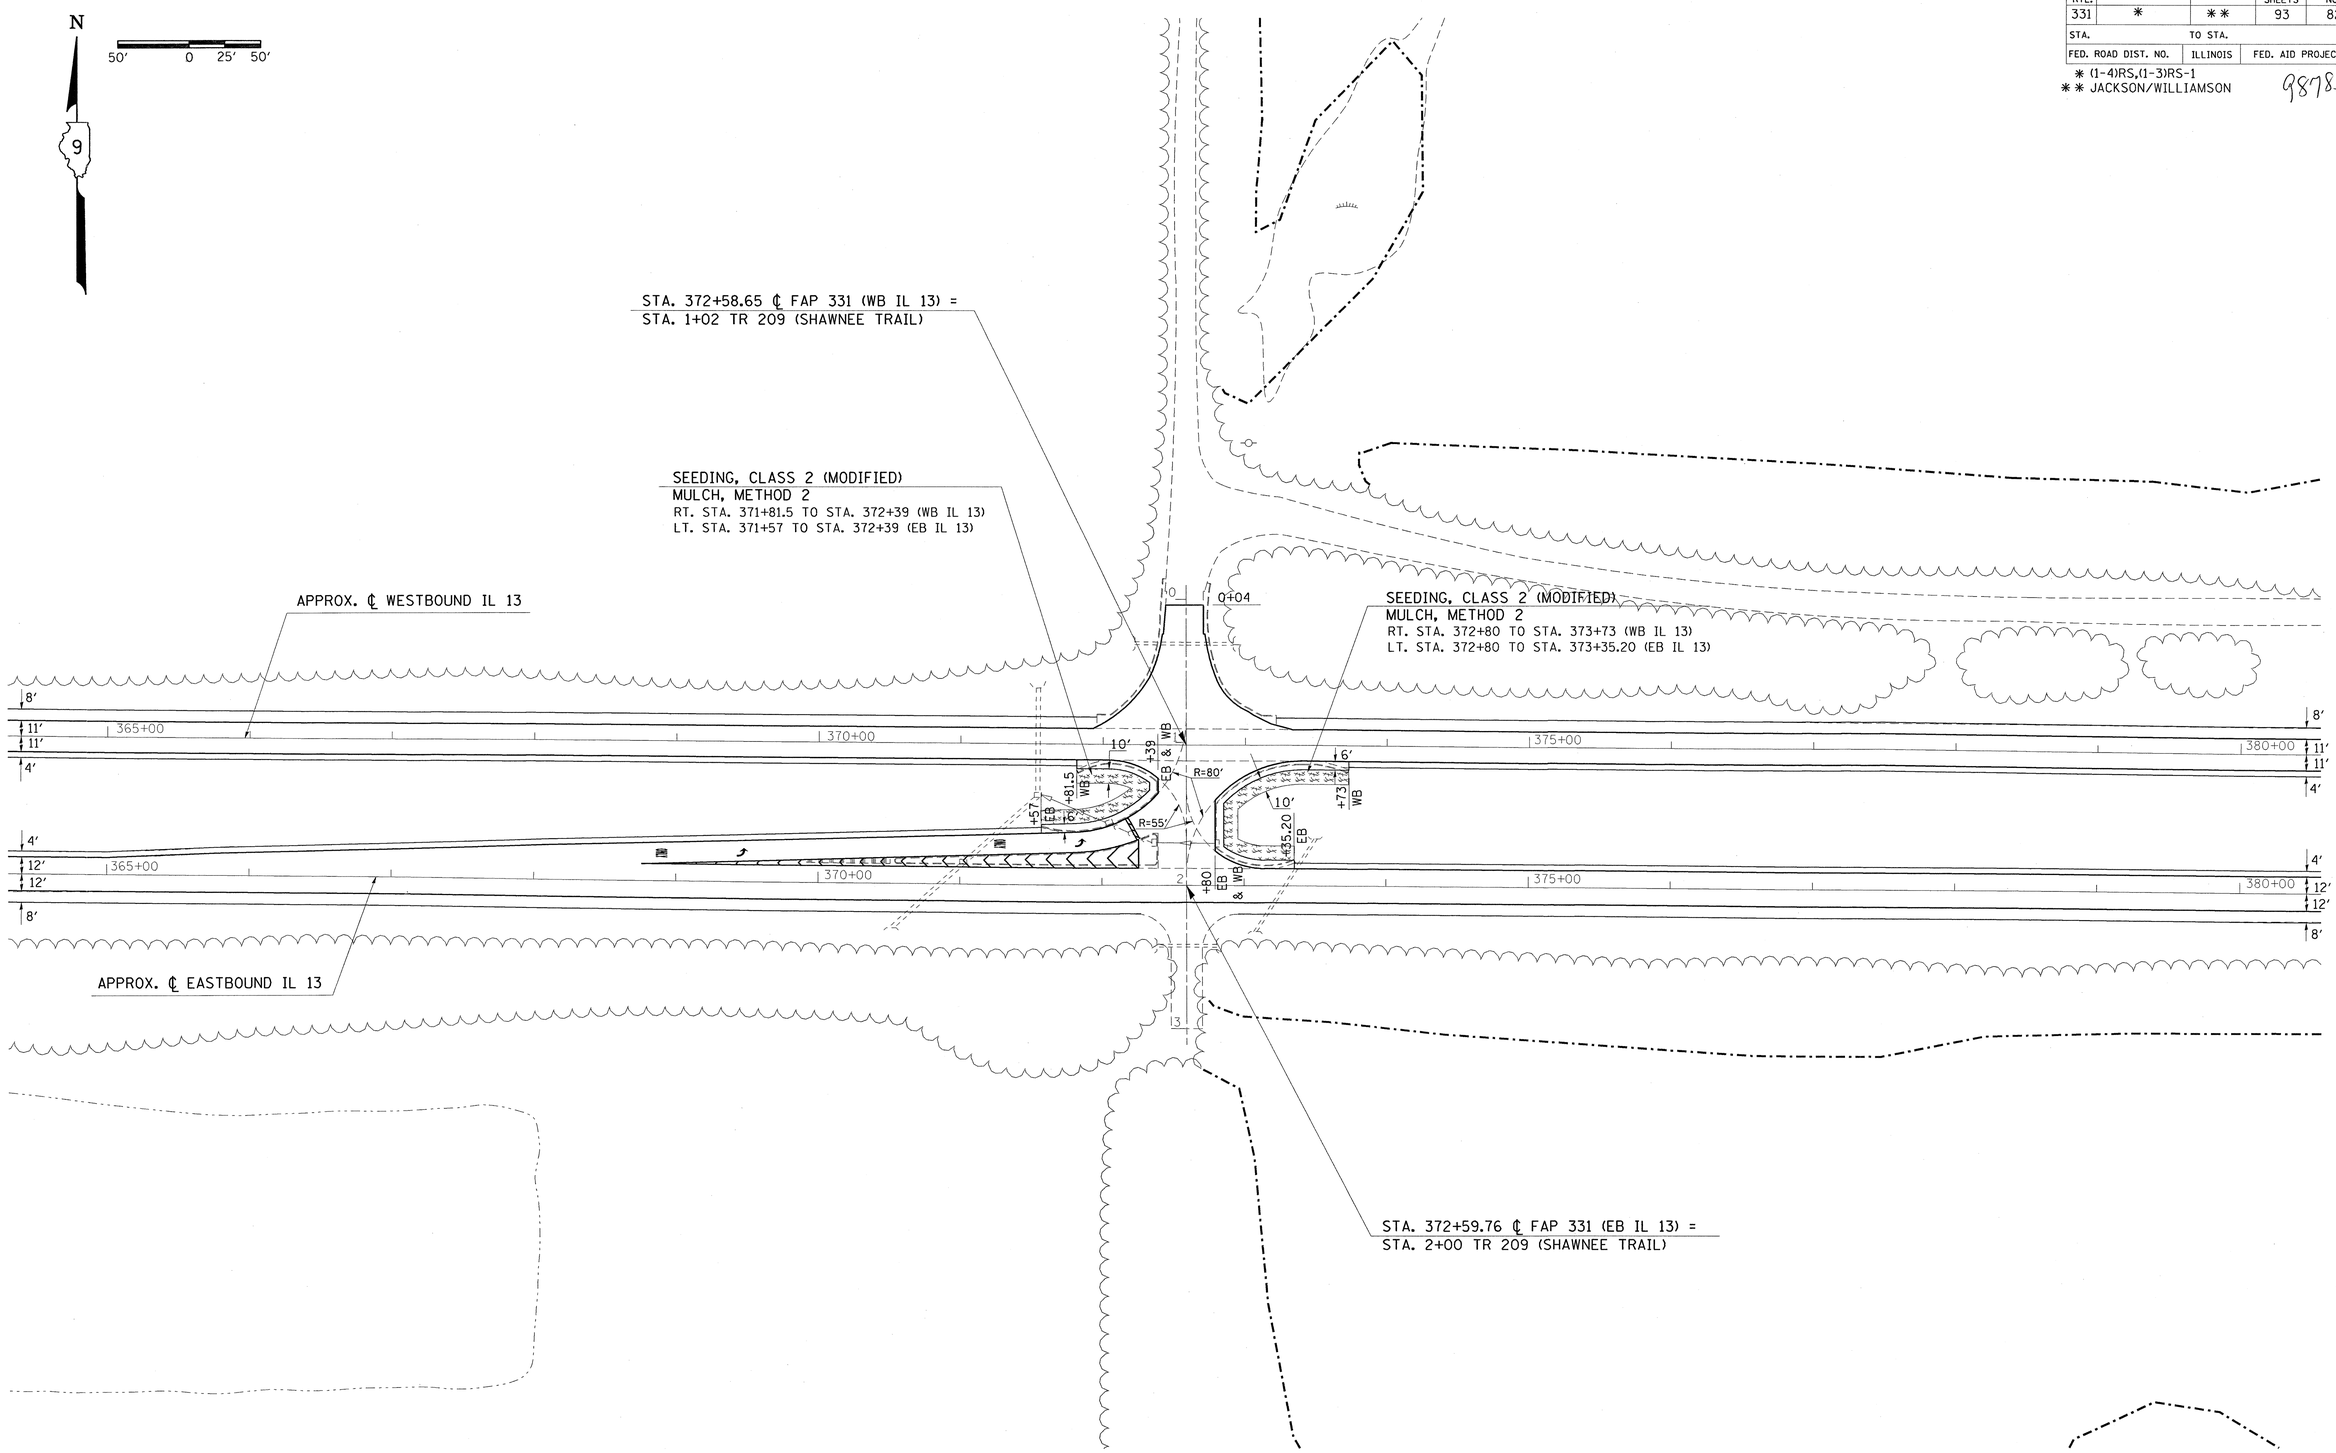


Thu Dec 4 17:07:36 2003
c:\projects\d900203\d900203p2.dgn LV=2,3,5,6,9-35,37-57,59-63
DMS_D900203:d900203bb.dgn,shet10 LV=1-37,39-53,55-63
DMS_D900203:topoaa.dgn,topo10 LV=1-63

**TEMPORARY EROSION CONTROL PLAN STA. 365+00 TO STA. 380+00**