F.A.U. ROUTE NO.	SECTION	COUNTY	TOTAL SHEETS	SHEET NO.
9247	05-00016-01-PV	ST. CLAIR	9	8
STA. 105+00		TO STA. 107+50		
FEDERAL AID PROJECT		CONTRACT 97419		

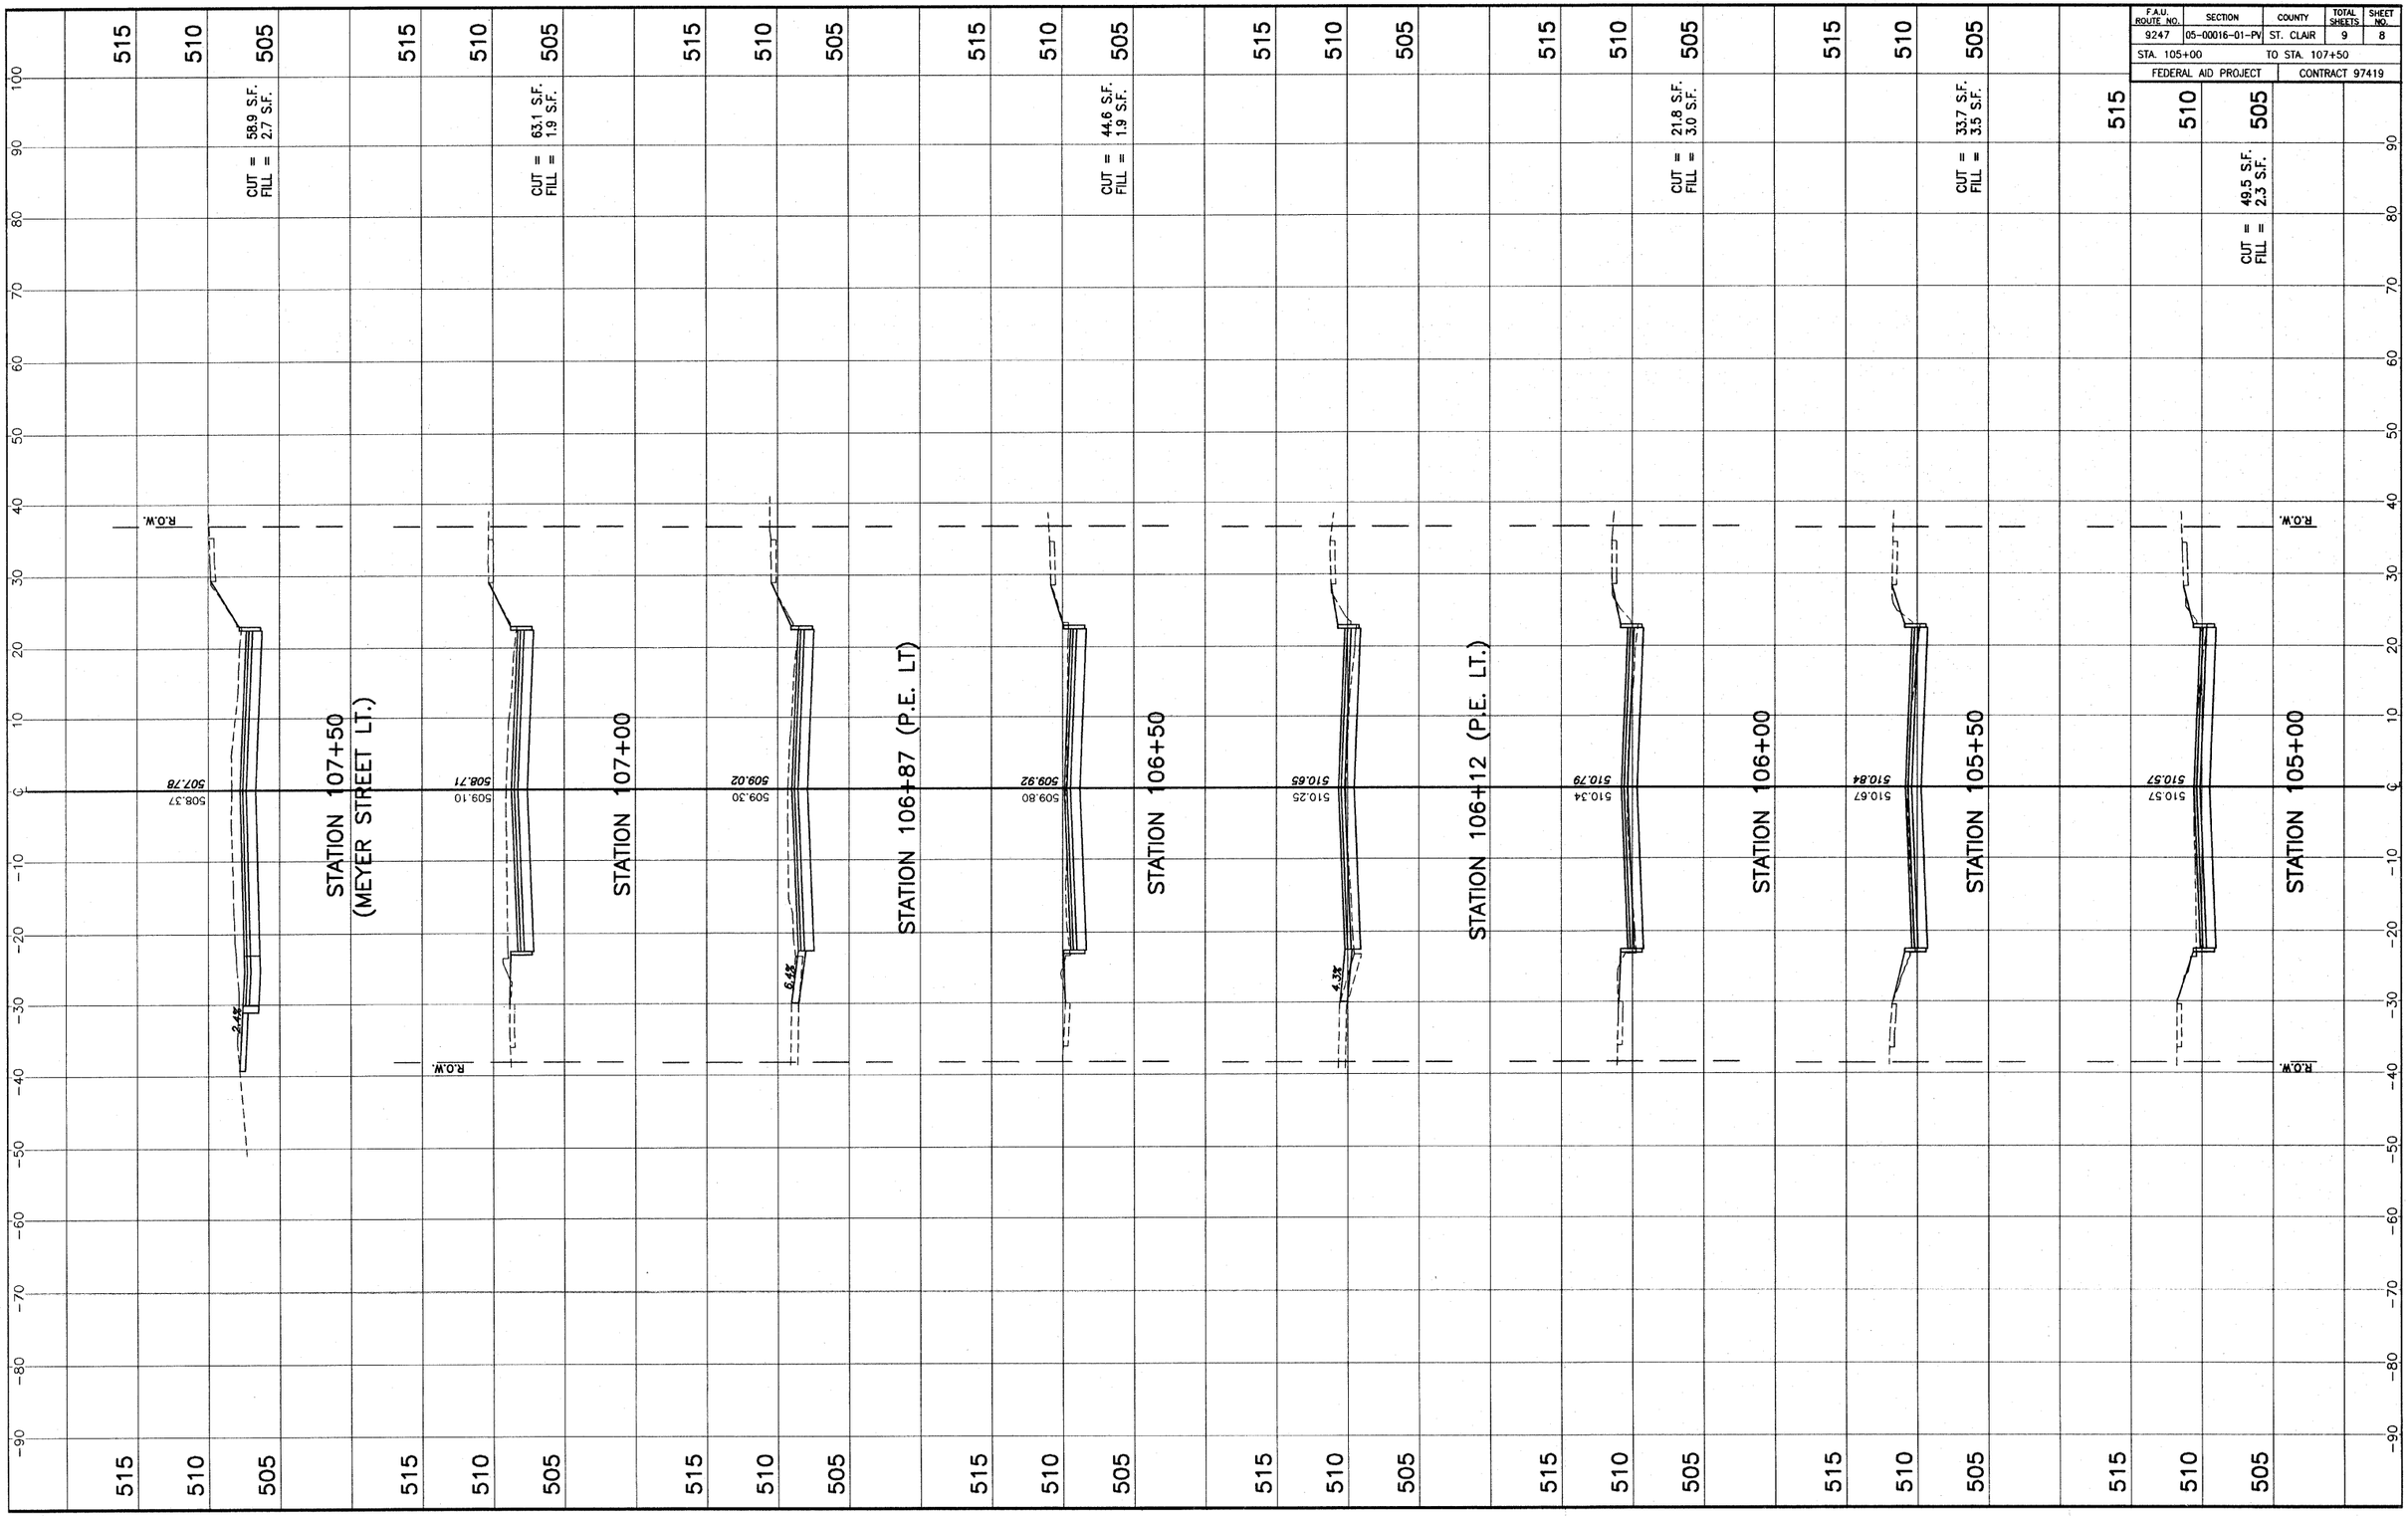

STA. 105+00 – STA. 107+50 CROSS SECTIONS ST. LOUIS STREET
SEC. 05-00016-01-PV ST. CLAIR COUNTY