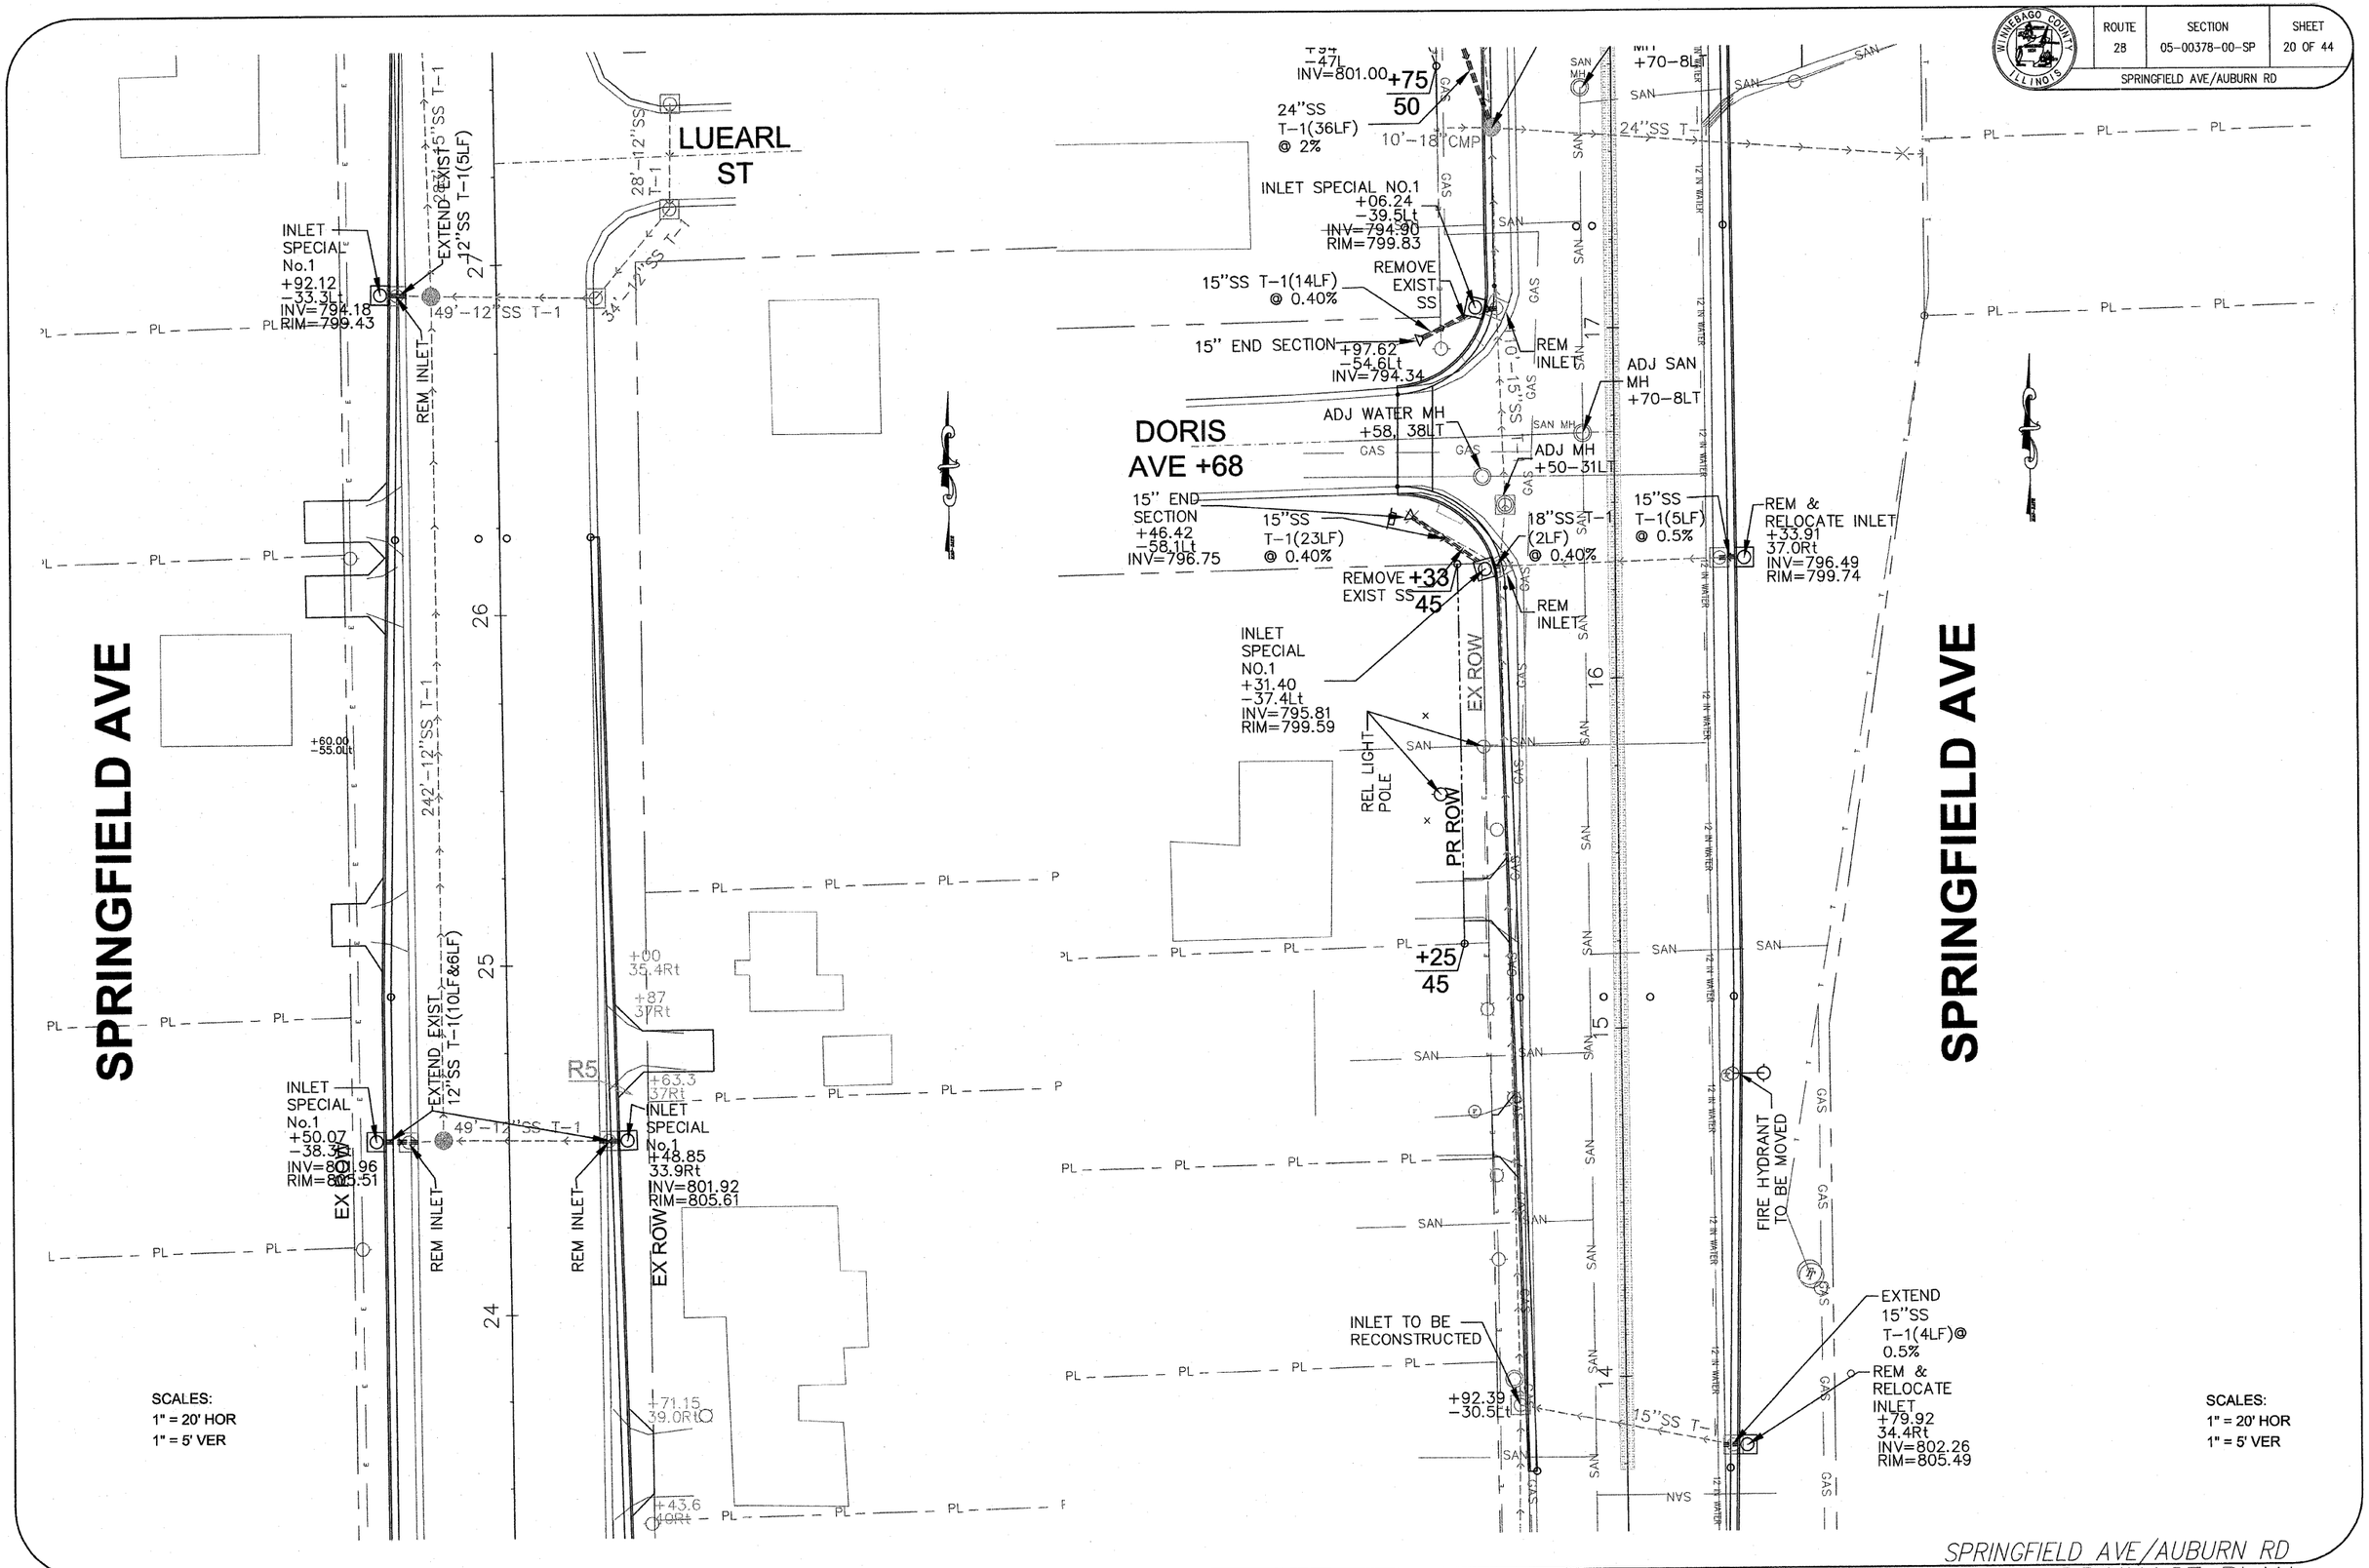

SPRINGFIELD AVE/AUBURN RD
DRAINAGE PLAN