| ROUTE | SECTION | SHEET |
|---|---|---|
| 28 | 05-00378-00-SP | 21 OF 44 |

SPRINGFIELD AVE/AUBURN RD

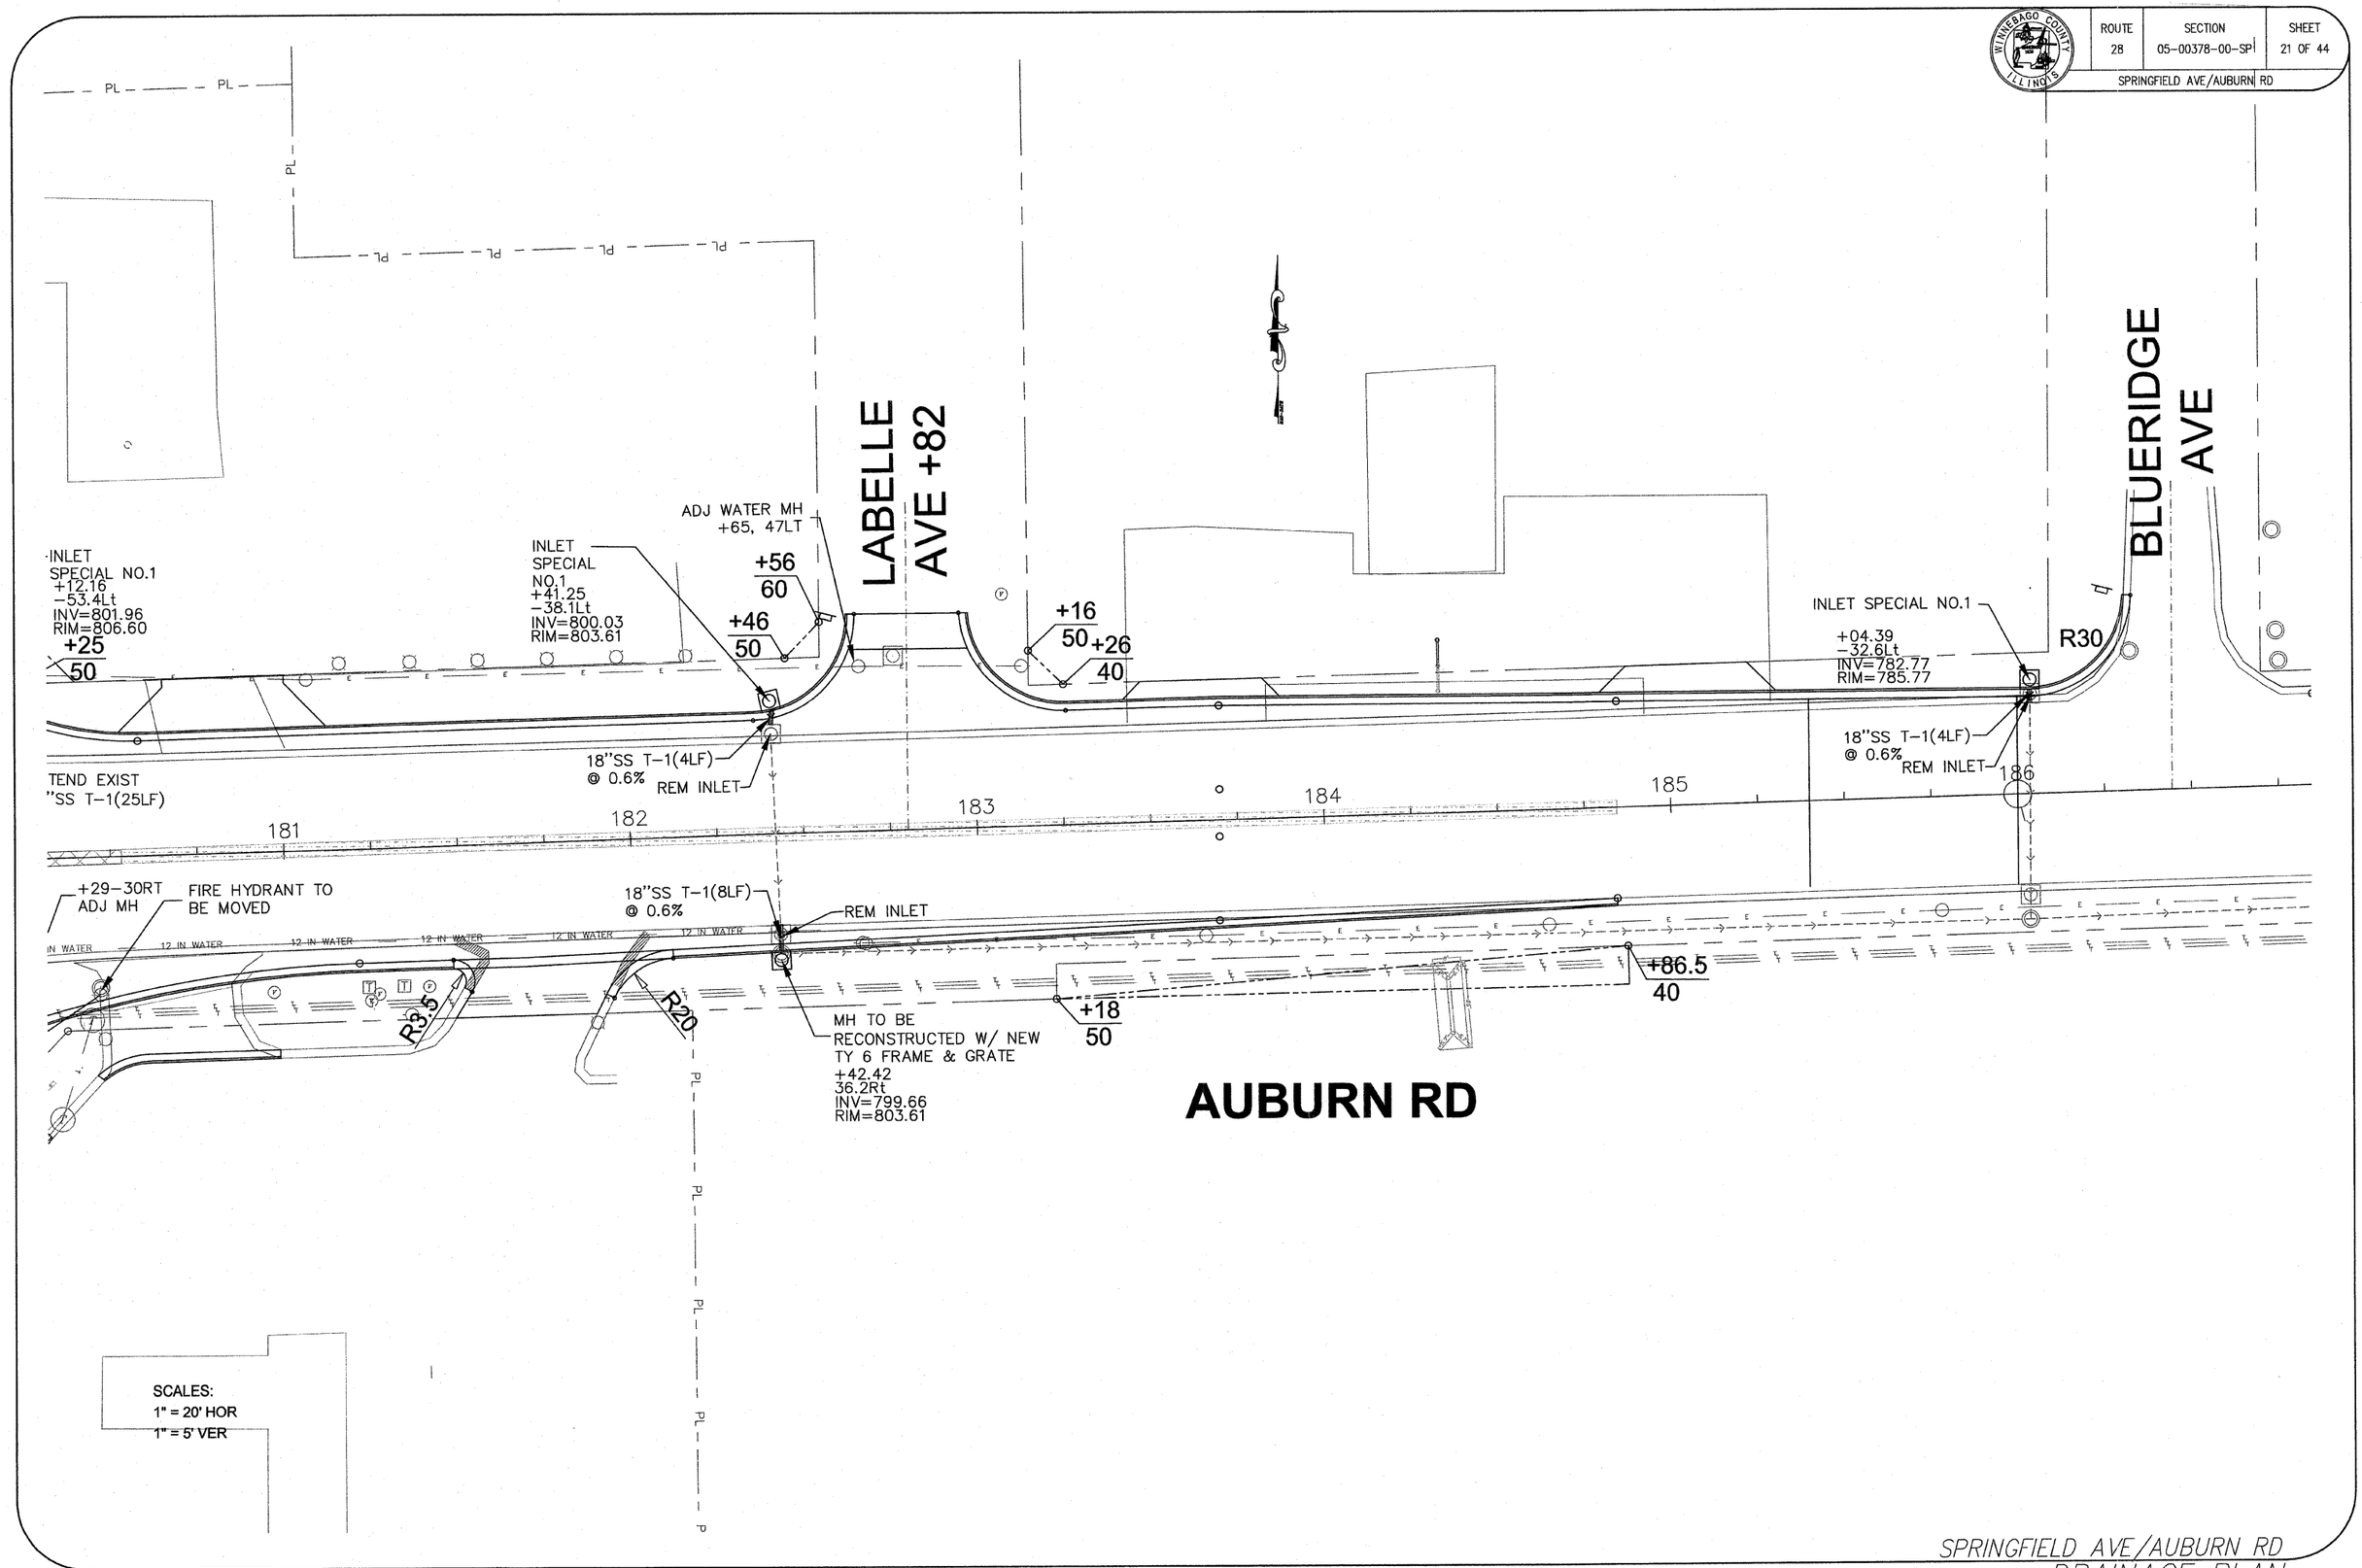


SPRINGFIELD AVE/AUBURN RD
DRAINAGE PLAN