85369

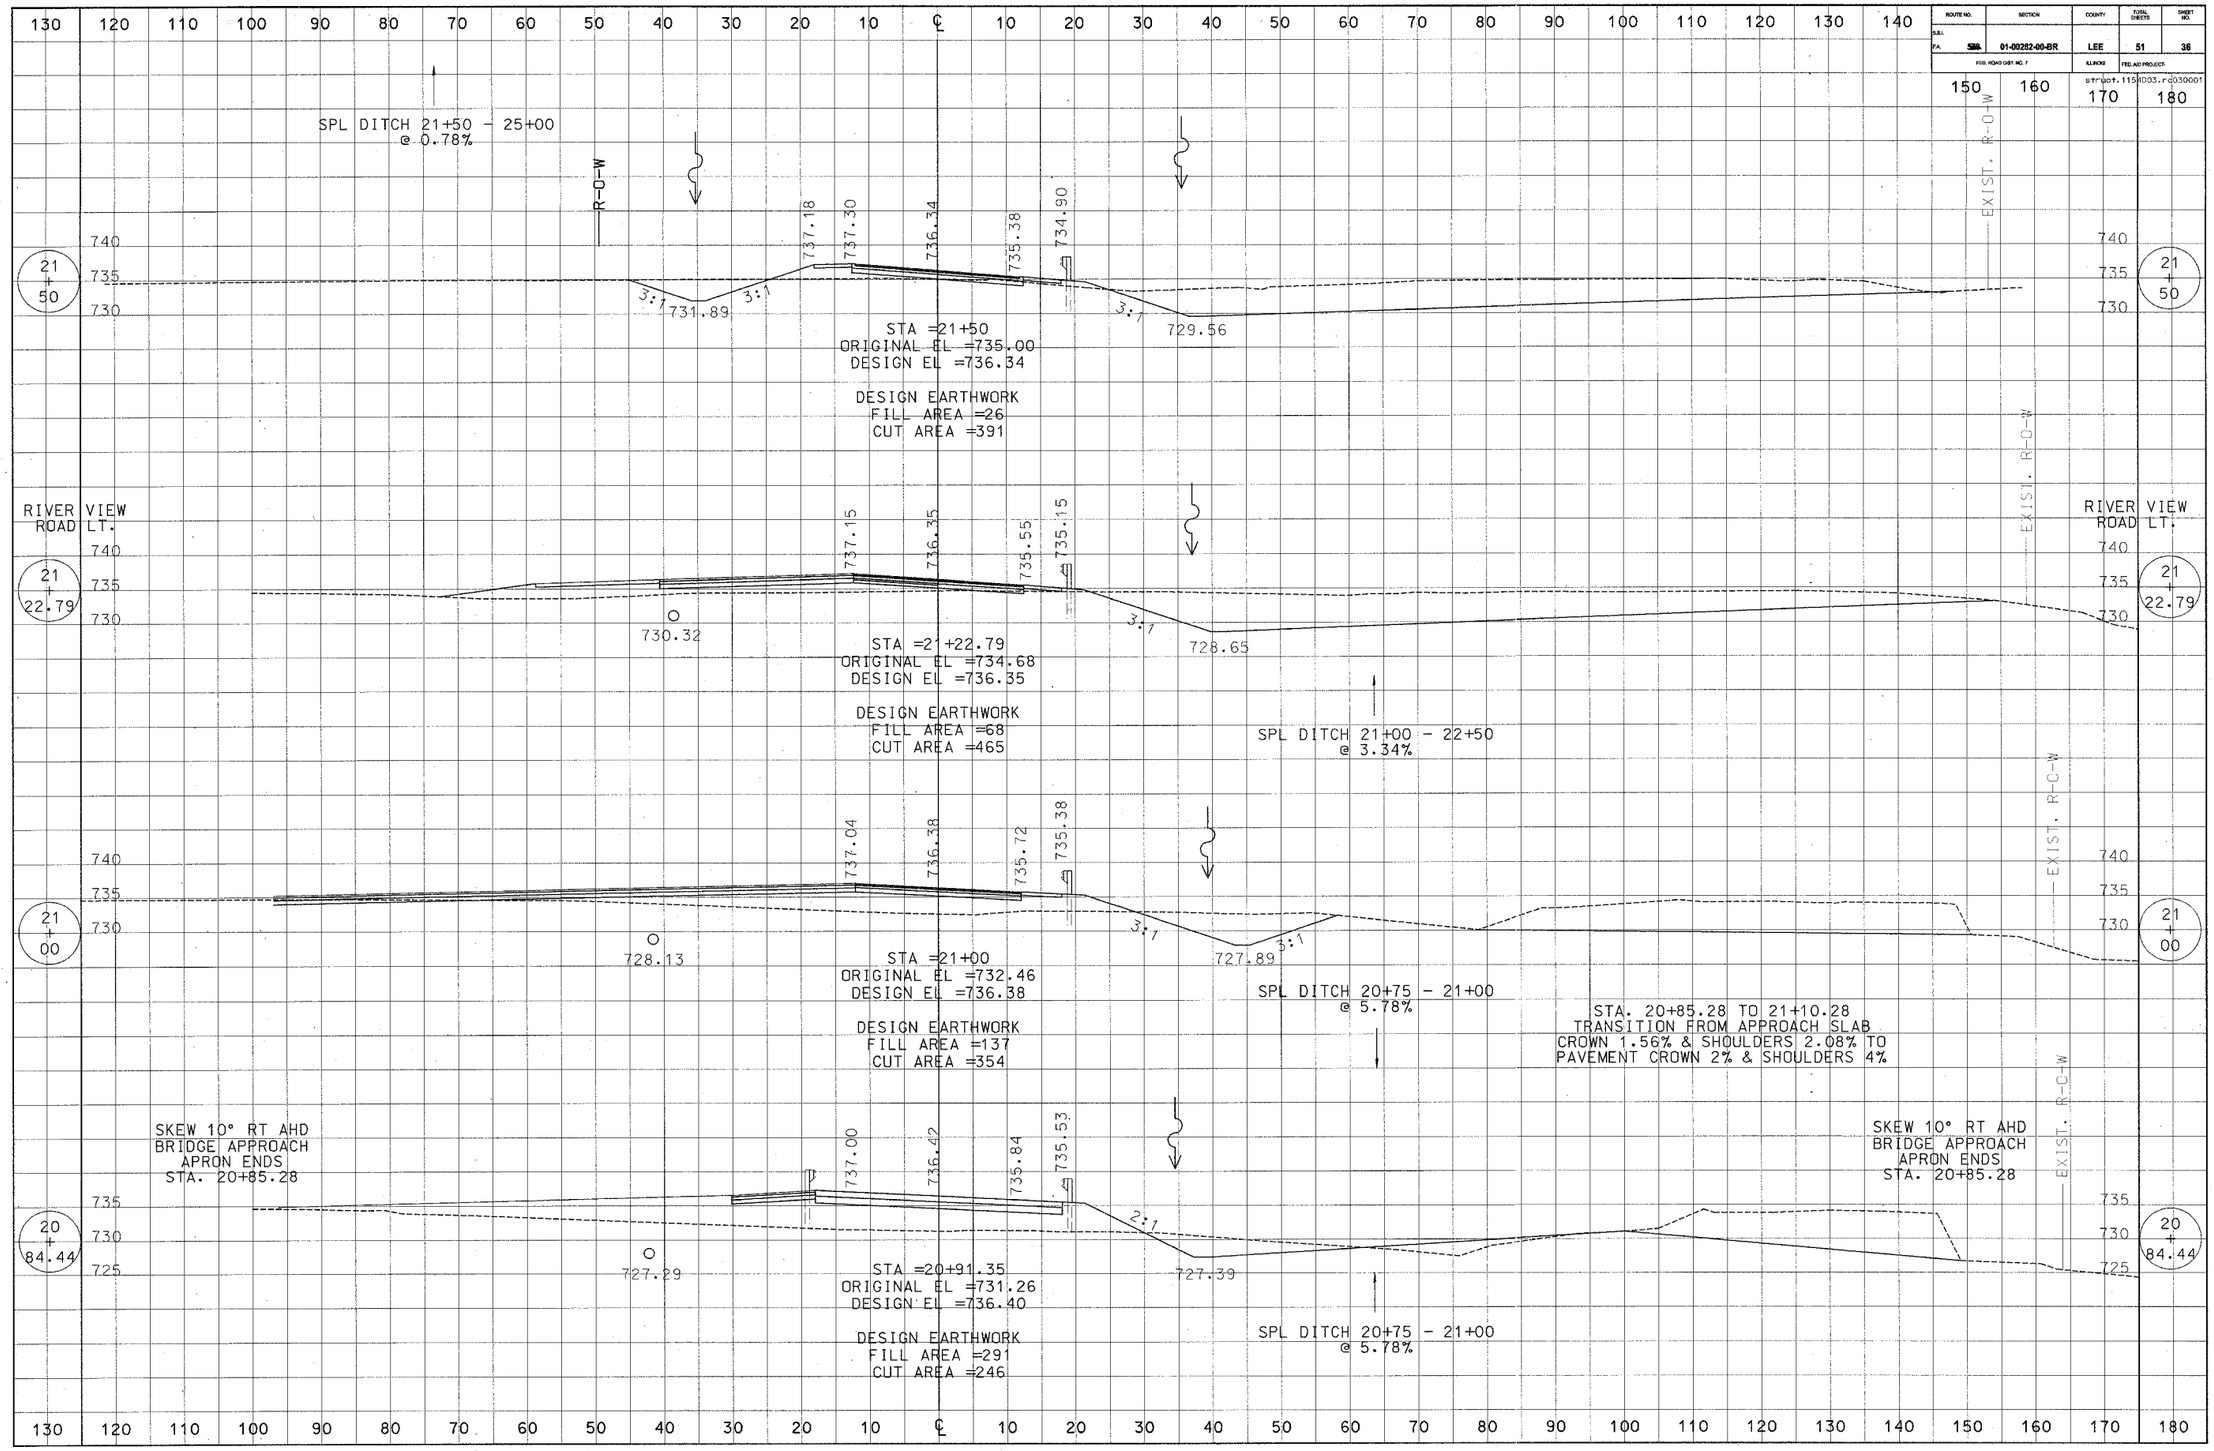

ROUTE NO.
SECTION
COUNTY
TOTAL SHEETS
SHEET NO.
01-00282-00-BR
LEE
51
36
FED. ROAD DIST. NO. 7
ILLINOIS
FED. AID PROJECT
SPL DITCH 21+50 - 25+00
@ 0.78%
R-O-W
EXIST. R-O-W
21+50
737.18
737.30
736.34
735.38
734.90
731.89
729.56
3:1
STA =21+50
ORIGINAL EL =735.00
DESIGN EL =736.34
DESIGN EARTHWORK
FILL AREA =26
CUT AREA =391
RIVER VIEW
ROAD LT.
21+22.79
737.15
736.35
735.55
735.15
730.32
728.65
STA =21+22.79
ORIGINAL EL =734.68
DESIGN EL =736.35
DESIGN EARTHWORK
FILL AREA =68
CUT AREA =465
SPL DITCH 21+00 - 22+50
@ 3.34%
21+00
737.04
736.38
735.72
735.38
728.13
727.89
STA =21+00
ORIGINAL EL =732.46
DESIGN EL =736.38
DESIGN EARTHWORK
FILL AREA =137
CUT AREA =354
SPL DITCH 20+75 - 21+00
@ 5.78%
STA. 20+85.28 TO 21+10.28
TRANSITION FROM APPROACH SLAB
CROWN 1.56% & SHOULDERS 2.08% TO
PAVEMENT CROWN 2% & SHOULDERS 4%
SKEW 10° RT AHD
BRIDGE APPROACH
APRON ENDS
STA. 20+85.28
20+84.44
737.00
736.42
735.84
735.53
727.29
727.39
2:1
STA =20+91.35
ORIGINAL EL =731.26
DESIGN EL =736.40
DESIGN EARTHWORK
FILL AREA =291
CUT AREA =246
SPL DITCH 20+75 - 21+00
@ 5.78%