85369

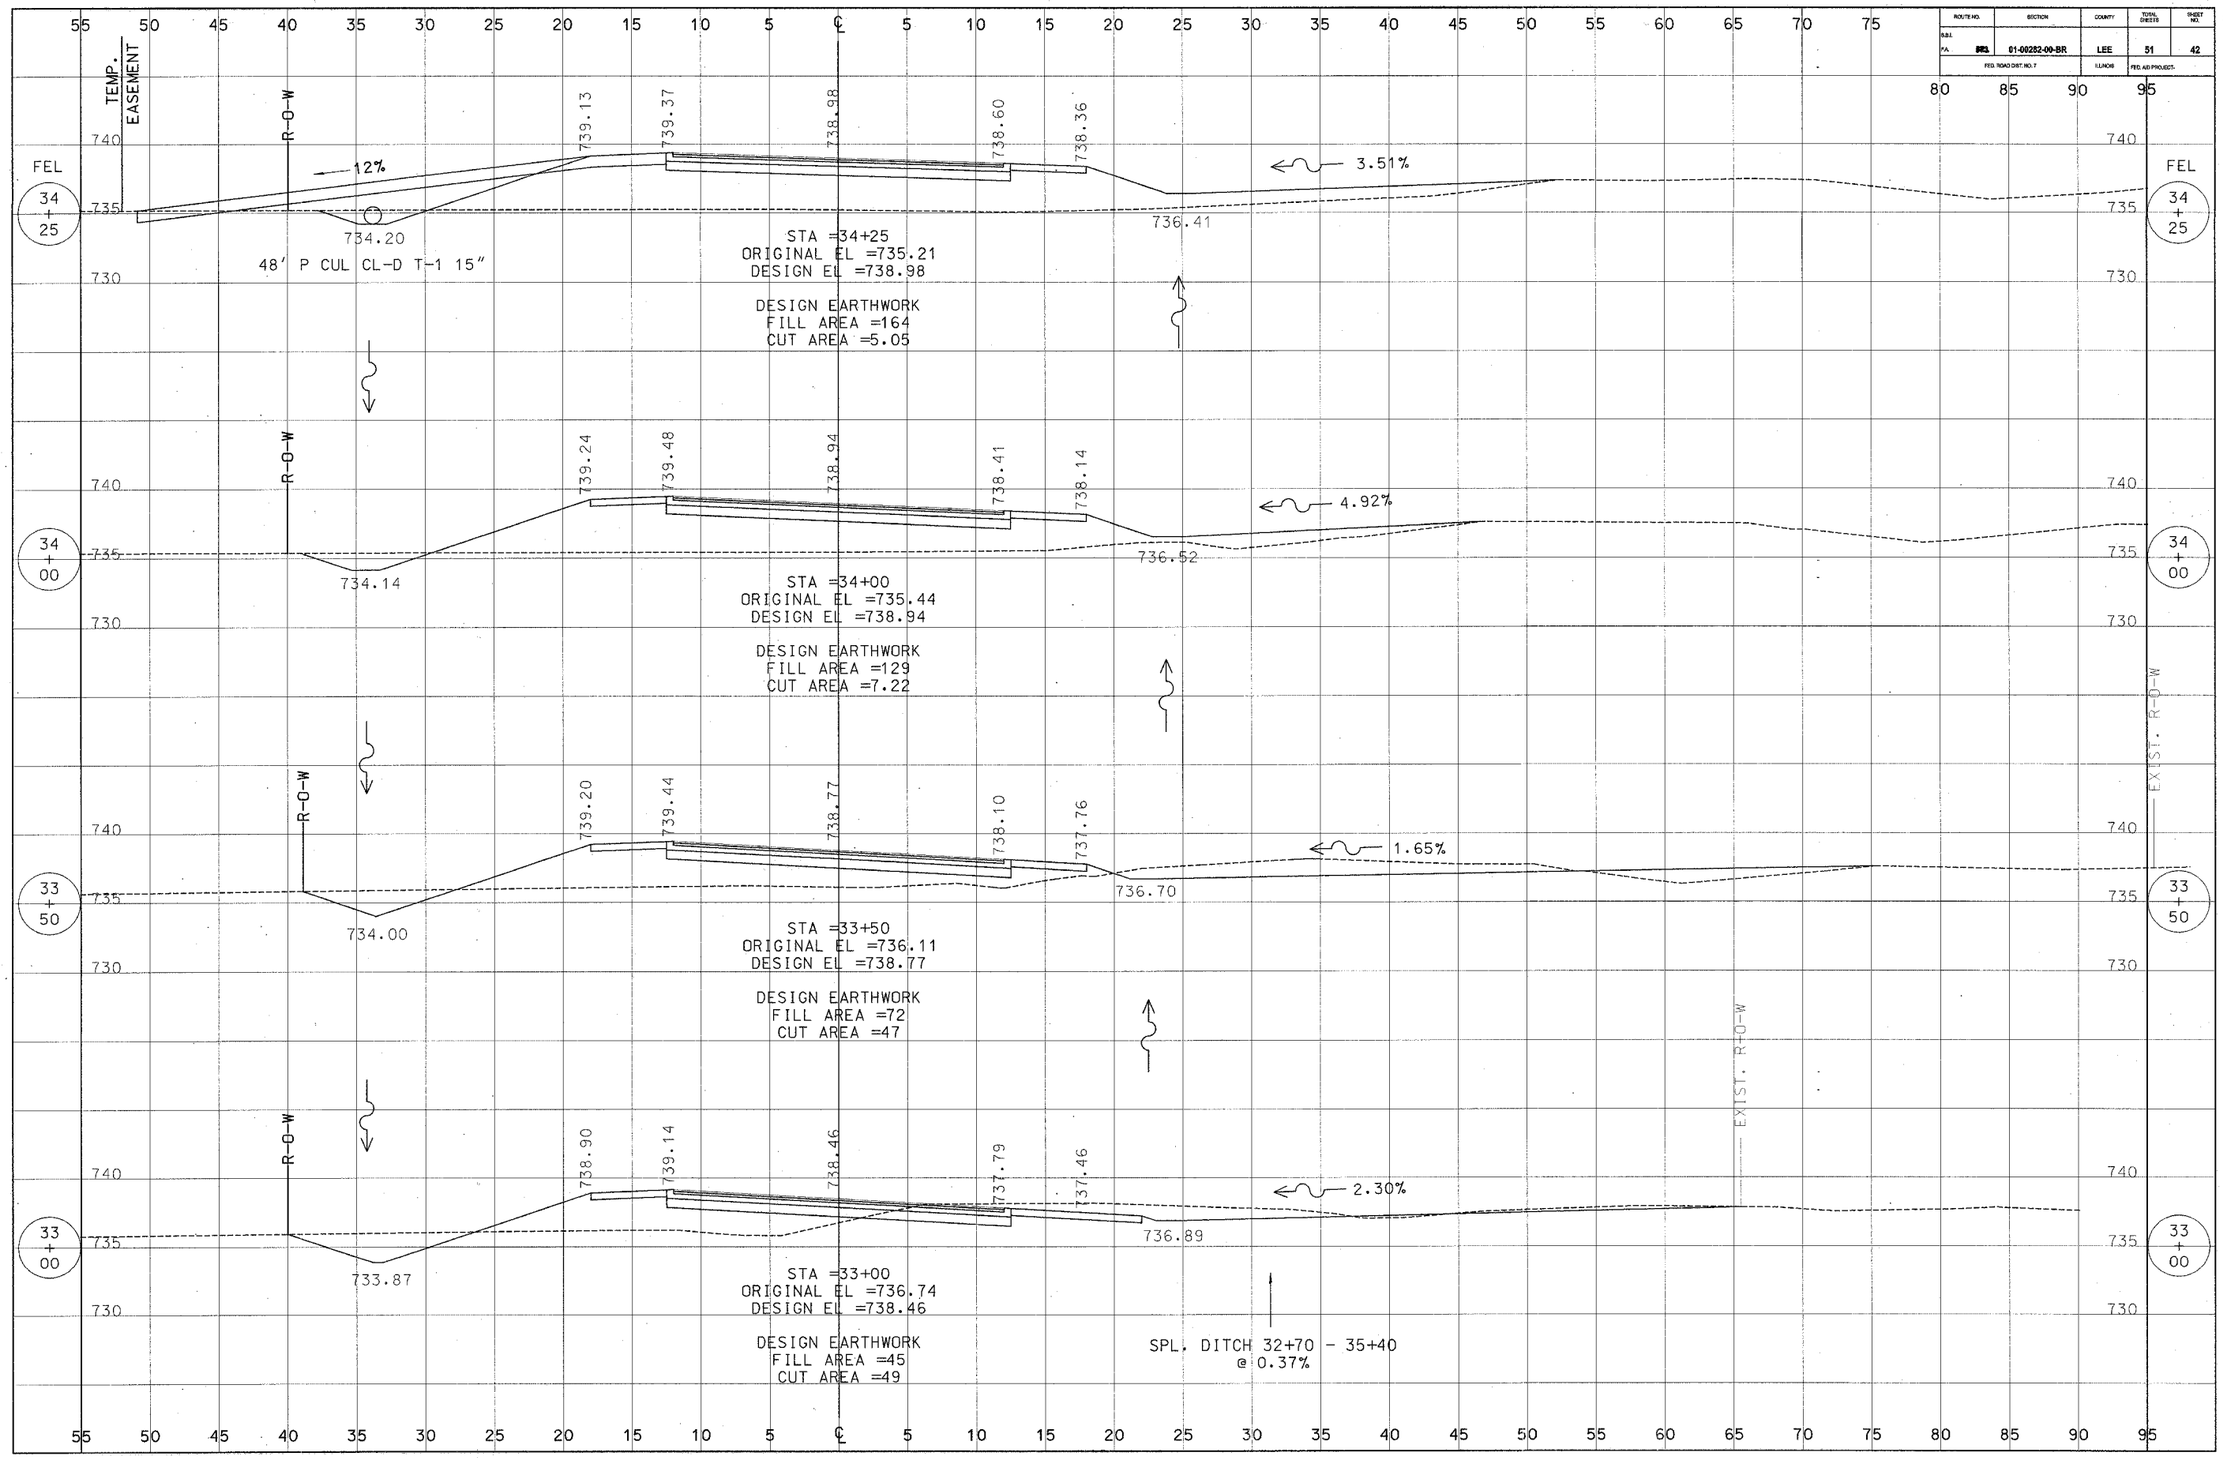

ROUTE NO.
SECTION
COUNTY
TOTAL SHEETS
SHEET NO.
01-00282-00-BR
LEE
51
42
FED. ROAD DIST. NO. 7
ILLINOIS
FED. AID PROJECT
TEMP. EASEMENT
R-O-W
FEL
34 + 25
12%
3.51%
739.13
739.37
738.98
738.60
738.36
734.20
736.41
48' P CUL CL-D T-1 15"
STA =34+25
ORIGINAL EL =735.21
DESIGN EL =738.98
DESIGN EARTHWORK
FILL AREA =164
CUT AREA =5.05
34 + 00
4.92%
739.24
739.48
738.94
738.41
738.14
734.14
736.52
STA =34+00
ORIGINAL EL =735.44
DESIGN EL =738.94
DESIGN EARTHWORK
FILL AREA =129
CUT AREA =7.22
EXIST. R-O-W
33 + 50
1.65%
739.20
739.44
738.77
738.10
737.76
734.00
736.70
STA =33+50
ORIGINAL EL =736.11
DESIGN EL =738.77
DESIGN EARTHWORK
FILL AREA =72
CUT AREA =47
33 + 00
2.30%
738.90
739.14
738.46
737.79
737.46
733.87
736.89
STA =33+00
ORIGINAL EL =736.74
DESIGN EL =738.46
DESIGN EARTHWORK
FILL AREA =45
CUT AREA =49
SPL. DITCH 32+70 - 35+40
@ 0.37%
740
735
730