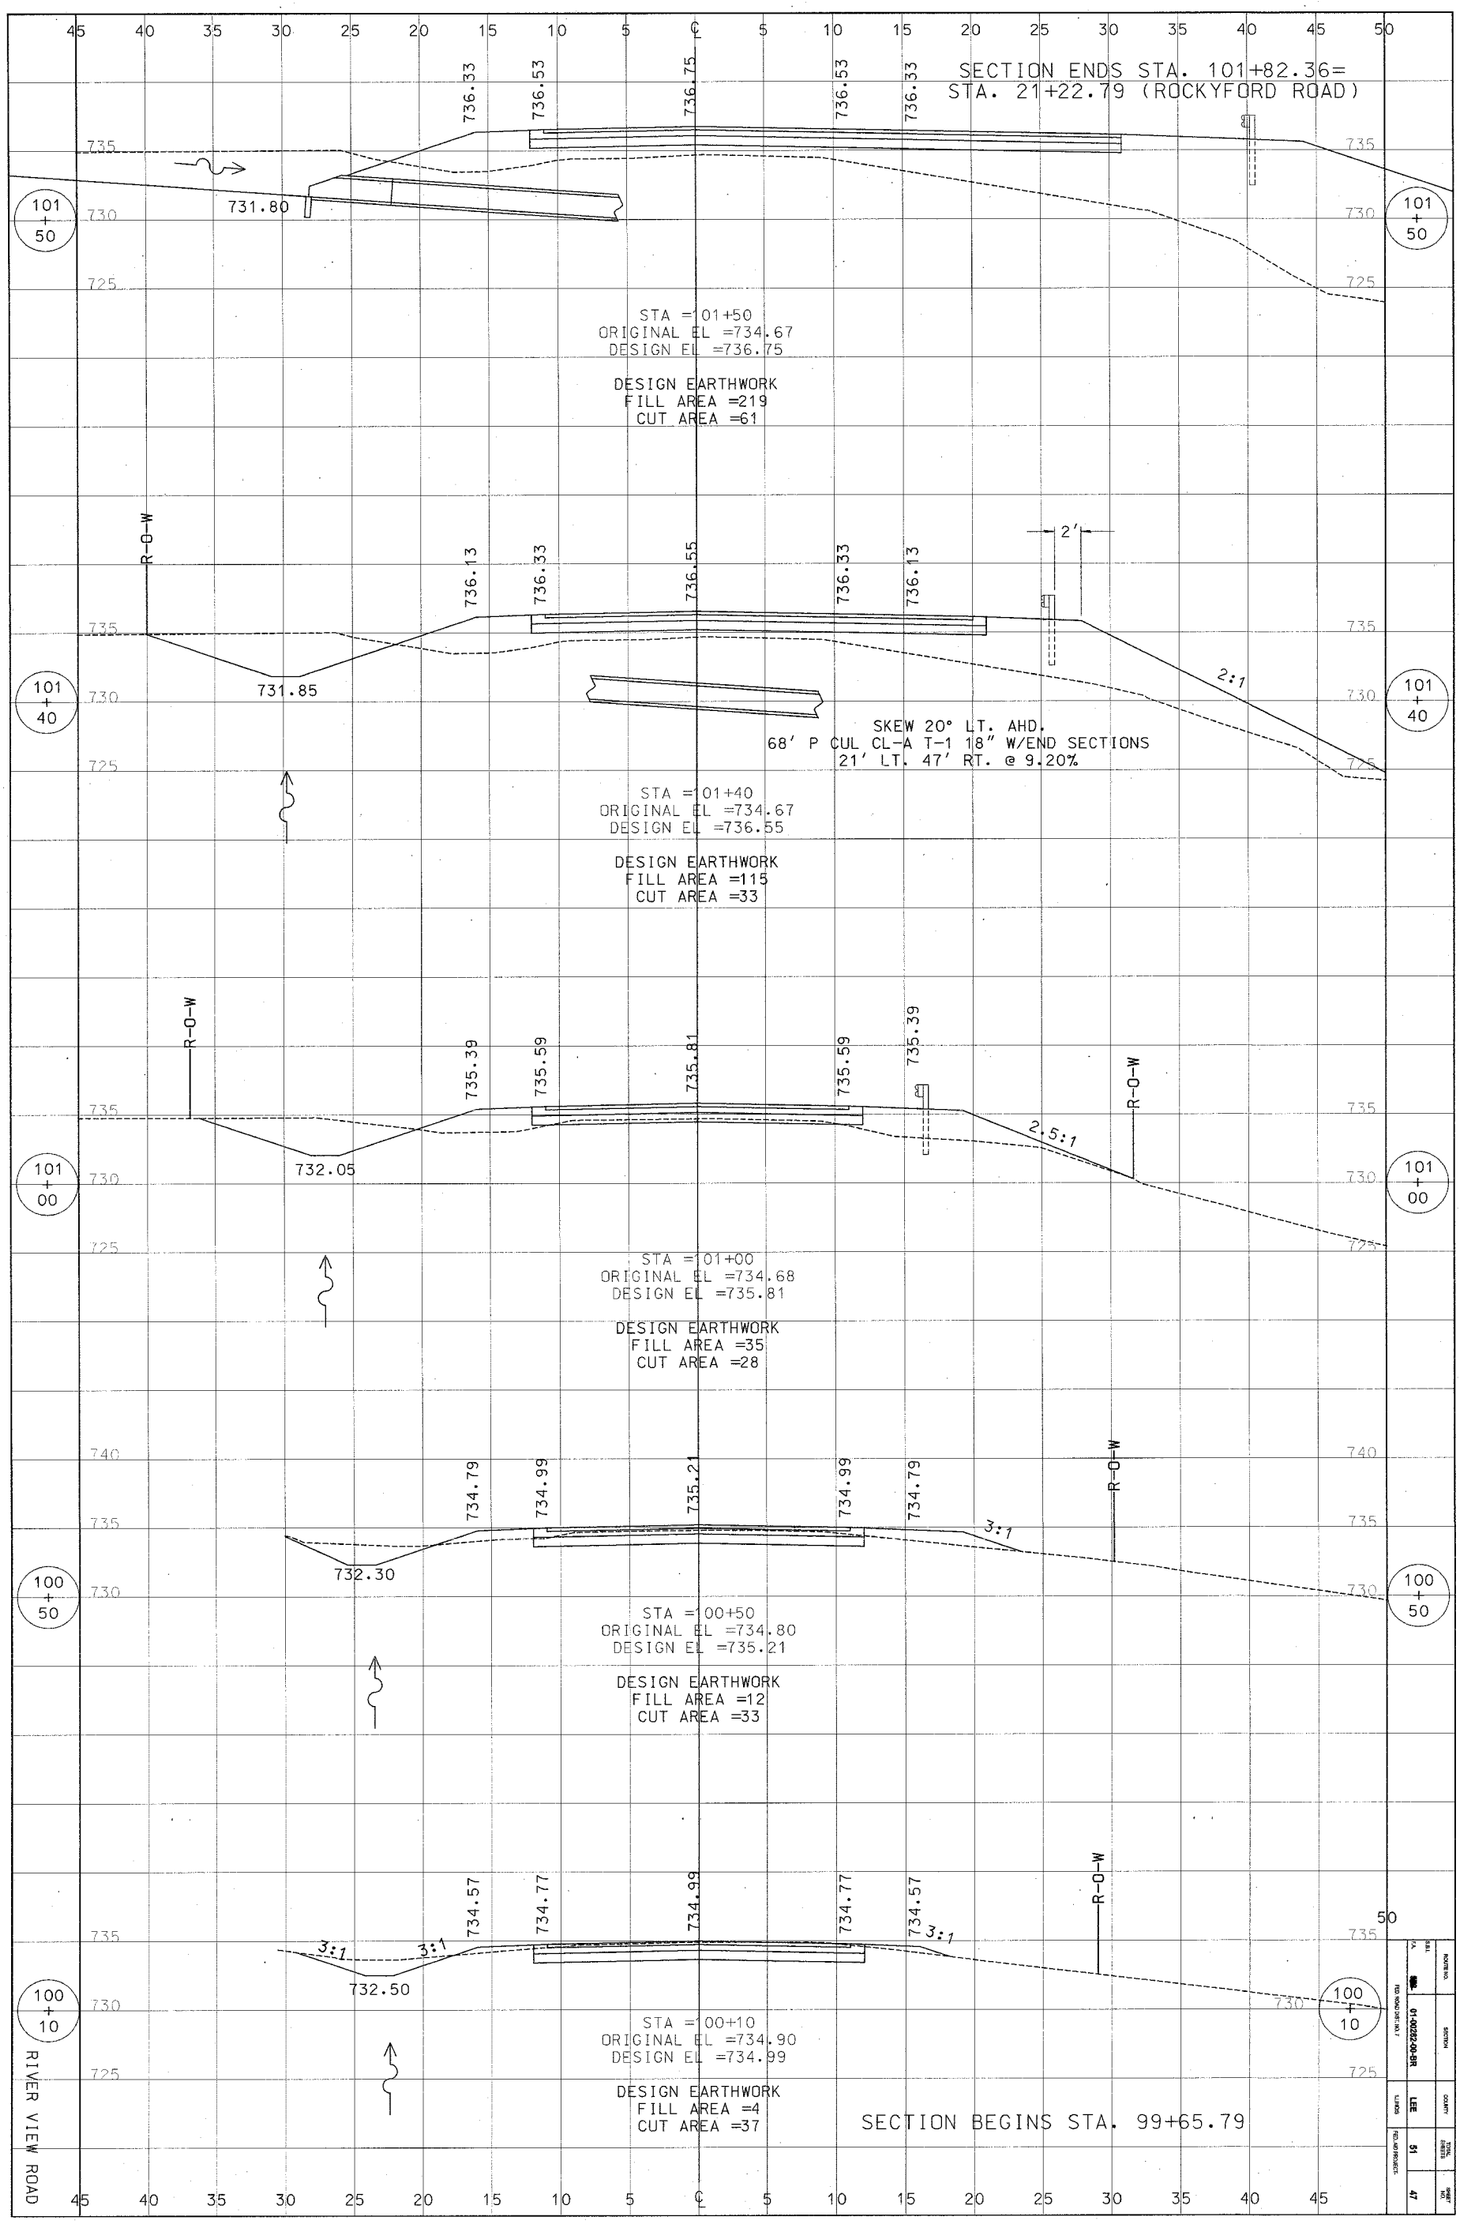
SECTION ENDS STA. 101+82.36=
STA. 21+22.79 (ROCKYFORD ROAD)
736.33
736.53
736.75
736.53
736.33
731.80
101 + 50
STA =101+50
ORIGINAL EL =734.67
DESIGN EL =736.75
DESIGN EARTHWORK
FILL AREA =219
CUT AREA =61
R-O-W
736.13
736.33
736.55
736.33
736.13
2'
731.85
2:1
101 + 40
SKEW 20° LT. AHD.
68' P CUL CL-A T-1 18" W/END SECTIONS
21' LT. 47' RT. @ 9.20%
STA =101+40
ORIGINAL EL =734.67
DESIGN EL =736.55
DESIGN EARTHWORK
FILL AREA =115
CUT AREA =33
R-O-W
735.39
735.59
735.81
735.59
735.39
R-O-W
2.5:1
732.05
101 + 00
STA =101+00
ORIGINAL EL =734.68
DESIGN EL =735.81
DESIGN EARTHWORK
FILL AREA =35
CUT AREA =28
734.79
734.99
735.21
734.99
734.79
R-O-W
3:1
732.30
100 + 50
STA =100+50
ORIGINAL EL =734.80
DESIGN EL =735.21
DESIGN EARTHWORK
FILL AREA =12
CUT AREA =33
734.57
734.77
734.99
734.77
734.57
R-O-W
3:1
3:1
3:1
732.50
100 + 10
STA =100+10
ORIGINAL EL =734.90
DESIGN EL =734.99
DESIGN EARTHWORK
FILL AREA =4
CUT AREA =37
SECTION BEGINS STA. 99+65.79
RIVER VIEW ROAD
735
730
725
740
45 40 35 30 25 20 15 10 5 ℄ 5 10 15 20 25 30 35 40 45 50
FED. ROAD DIST. NO. 1
ILLINOIS
FED. AID PROJECT
01-00252-00-SR
SECTION
LEE
COUNTY
51
TOTAL SHEETS
47
SHEET NO.

85369