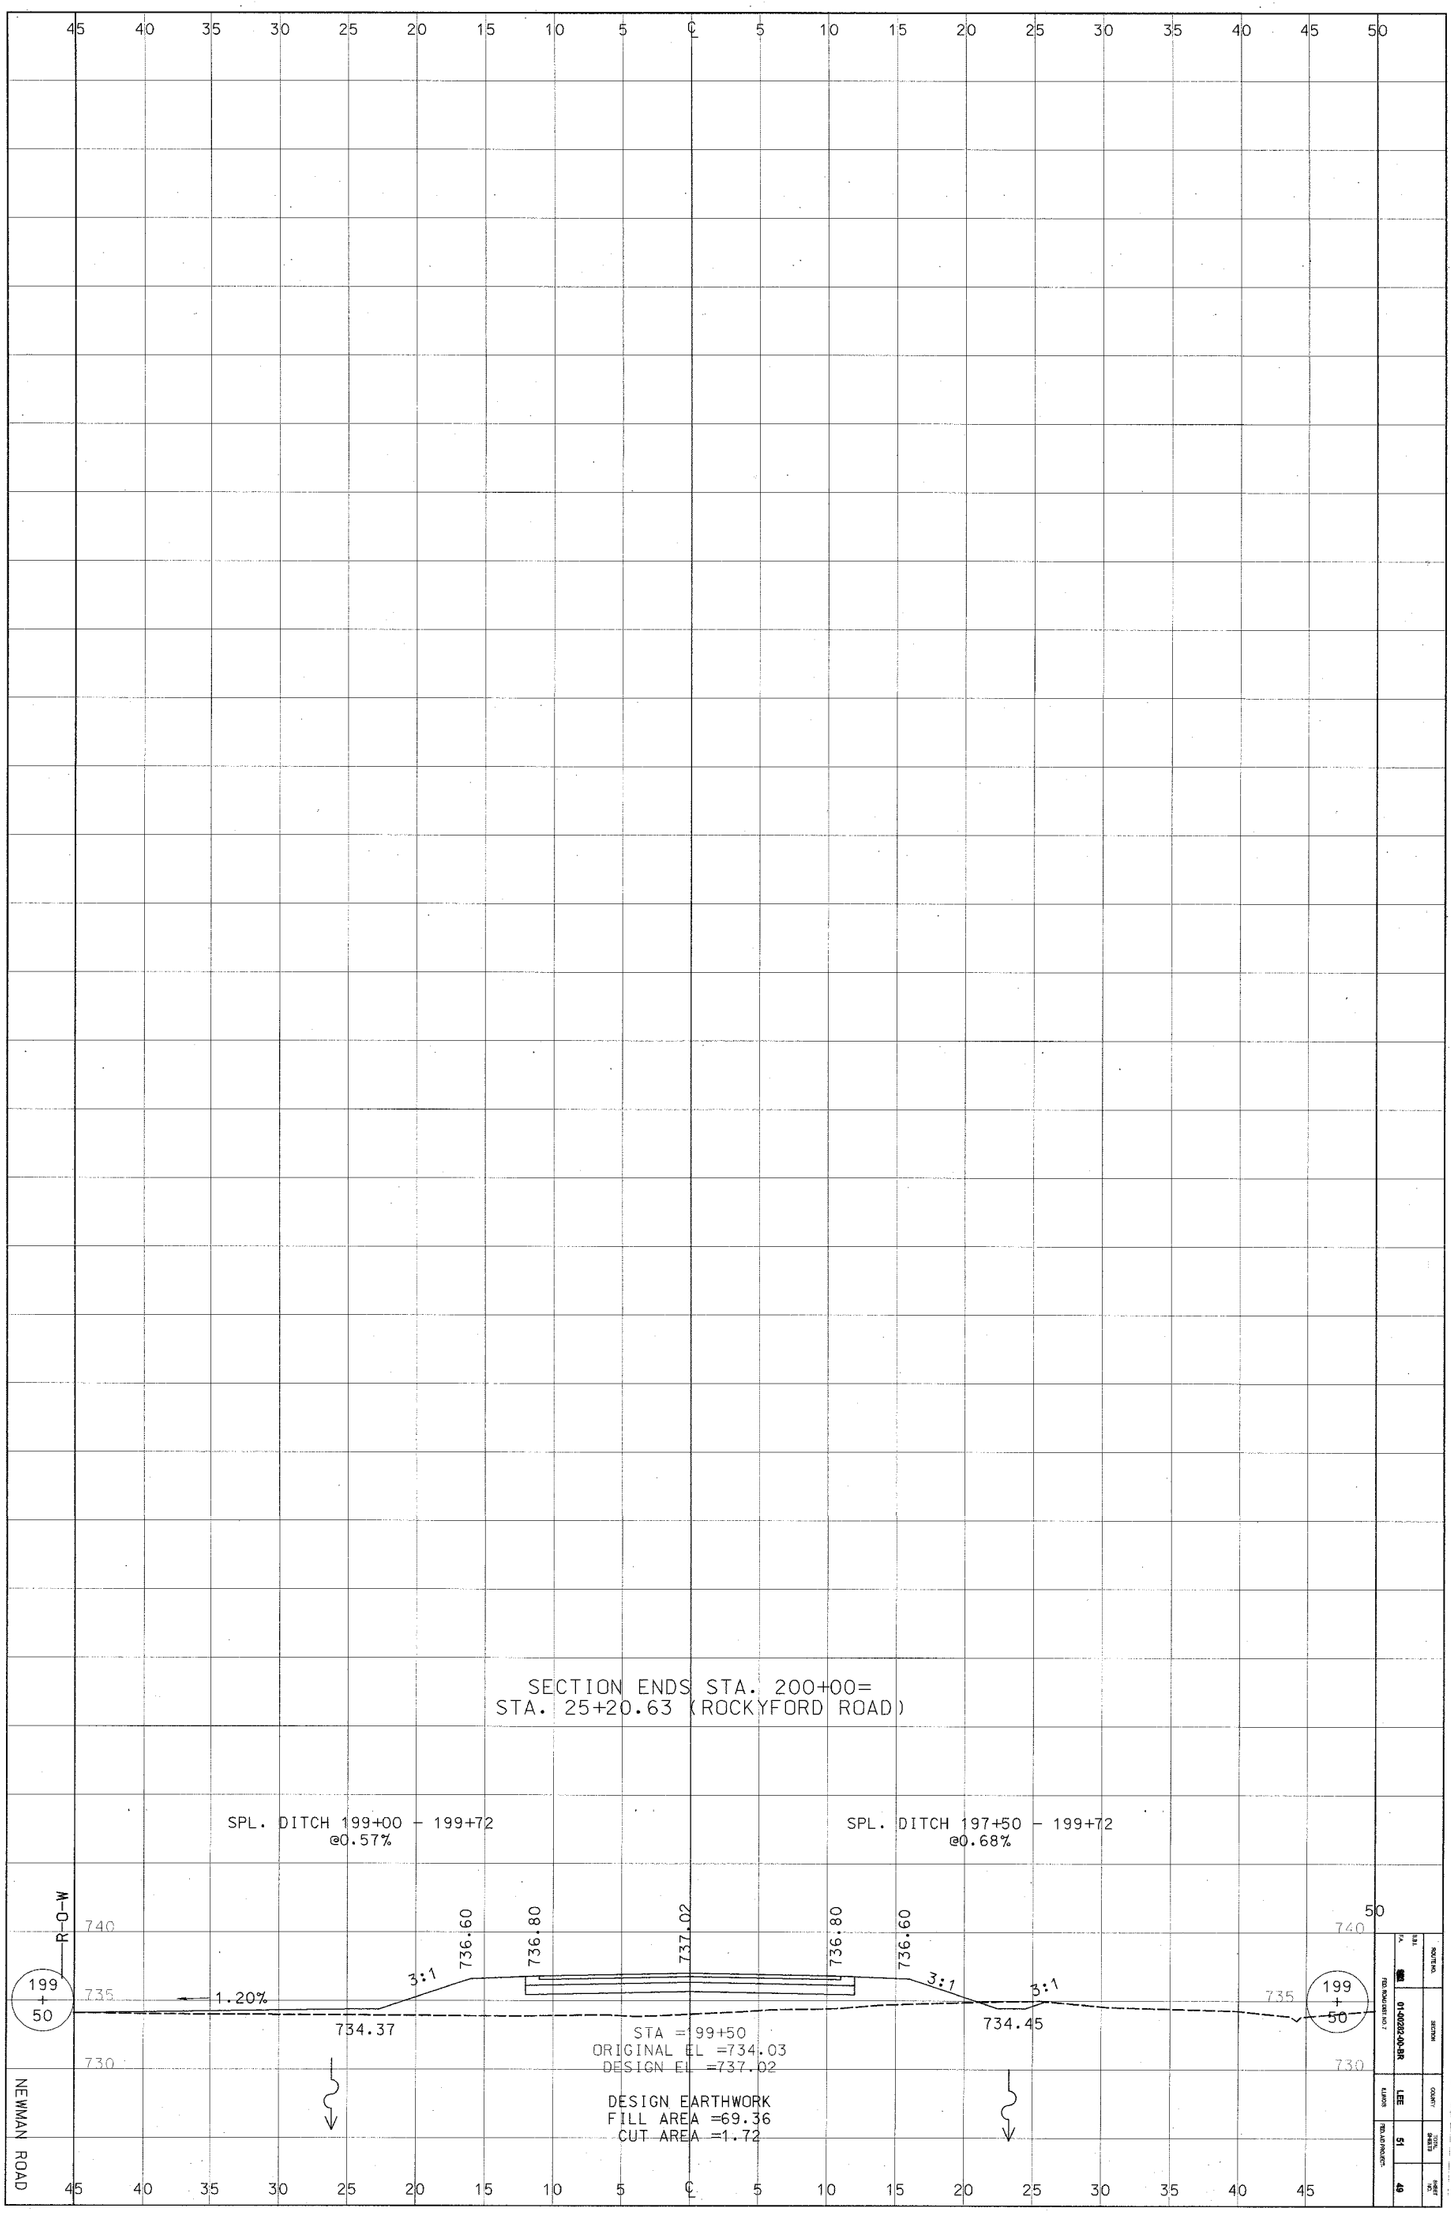
45 40 35 30 25 20 15 10 5 ℄ 5 10 15 20 25 30 35 40 45 50
SECTION ENDS STA. 200+00=
STA. 25+20.63 (ROCKYFORD ROAD)
SPL. DITCH 199+00 - 199+72
@0.57%
SPL. DITCH 197+50 - 199+72
@0.68%
R-O-W
740
735
730
199
+
50
1.20%
3:1
736.60
736.80
737.02
736.80
736.60
3:1
3:1
734.37
734.45
STA = 199+50
ORIGINAL EL =734.03
DESIGN EL =737.02
DESIGN EARTHWORK
FILL AREA =69.36
CUT AREA =1.72
NEWMAN ROAD
LEE
51
49
85369