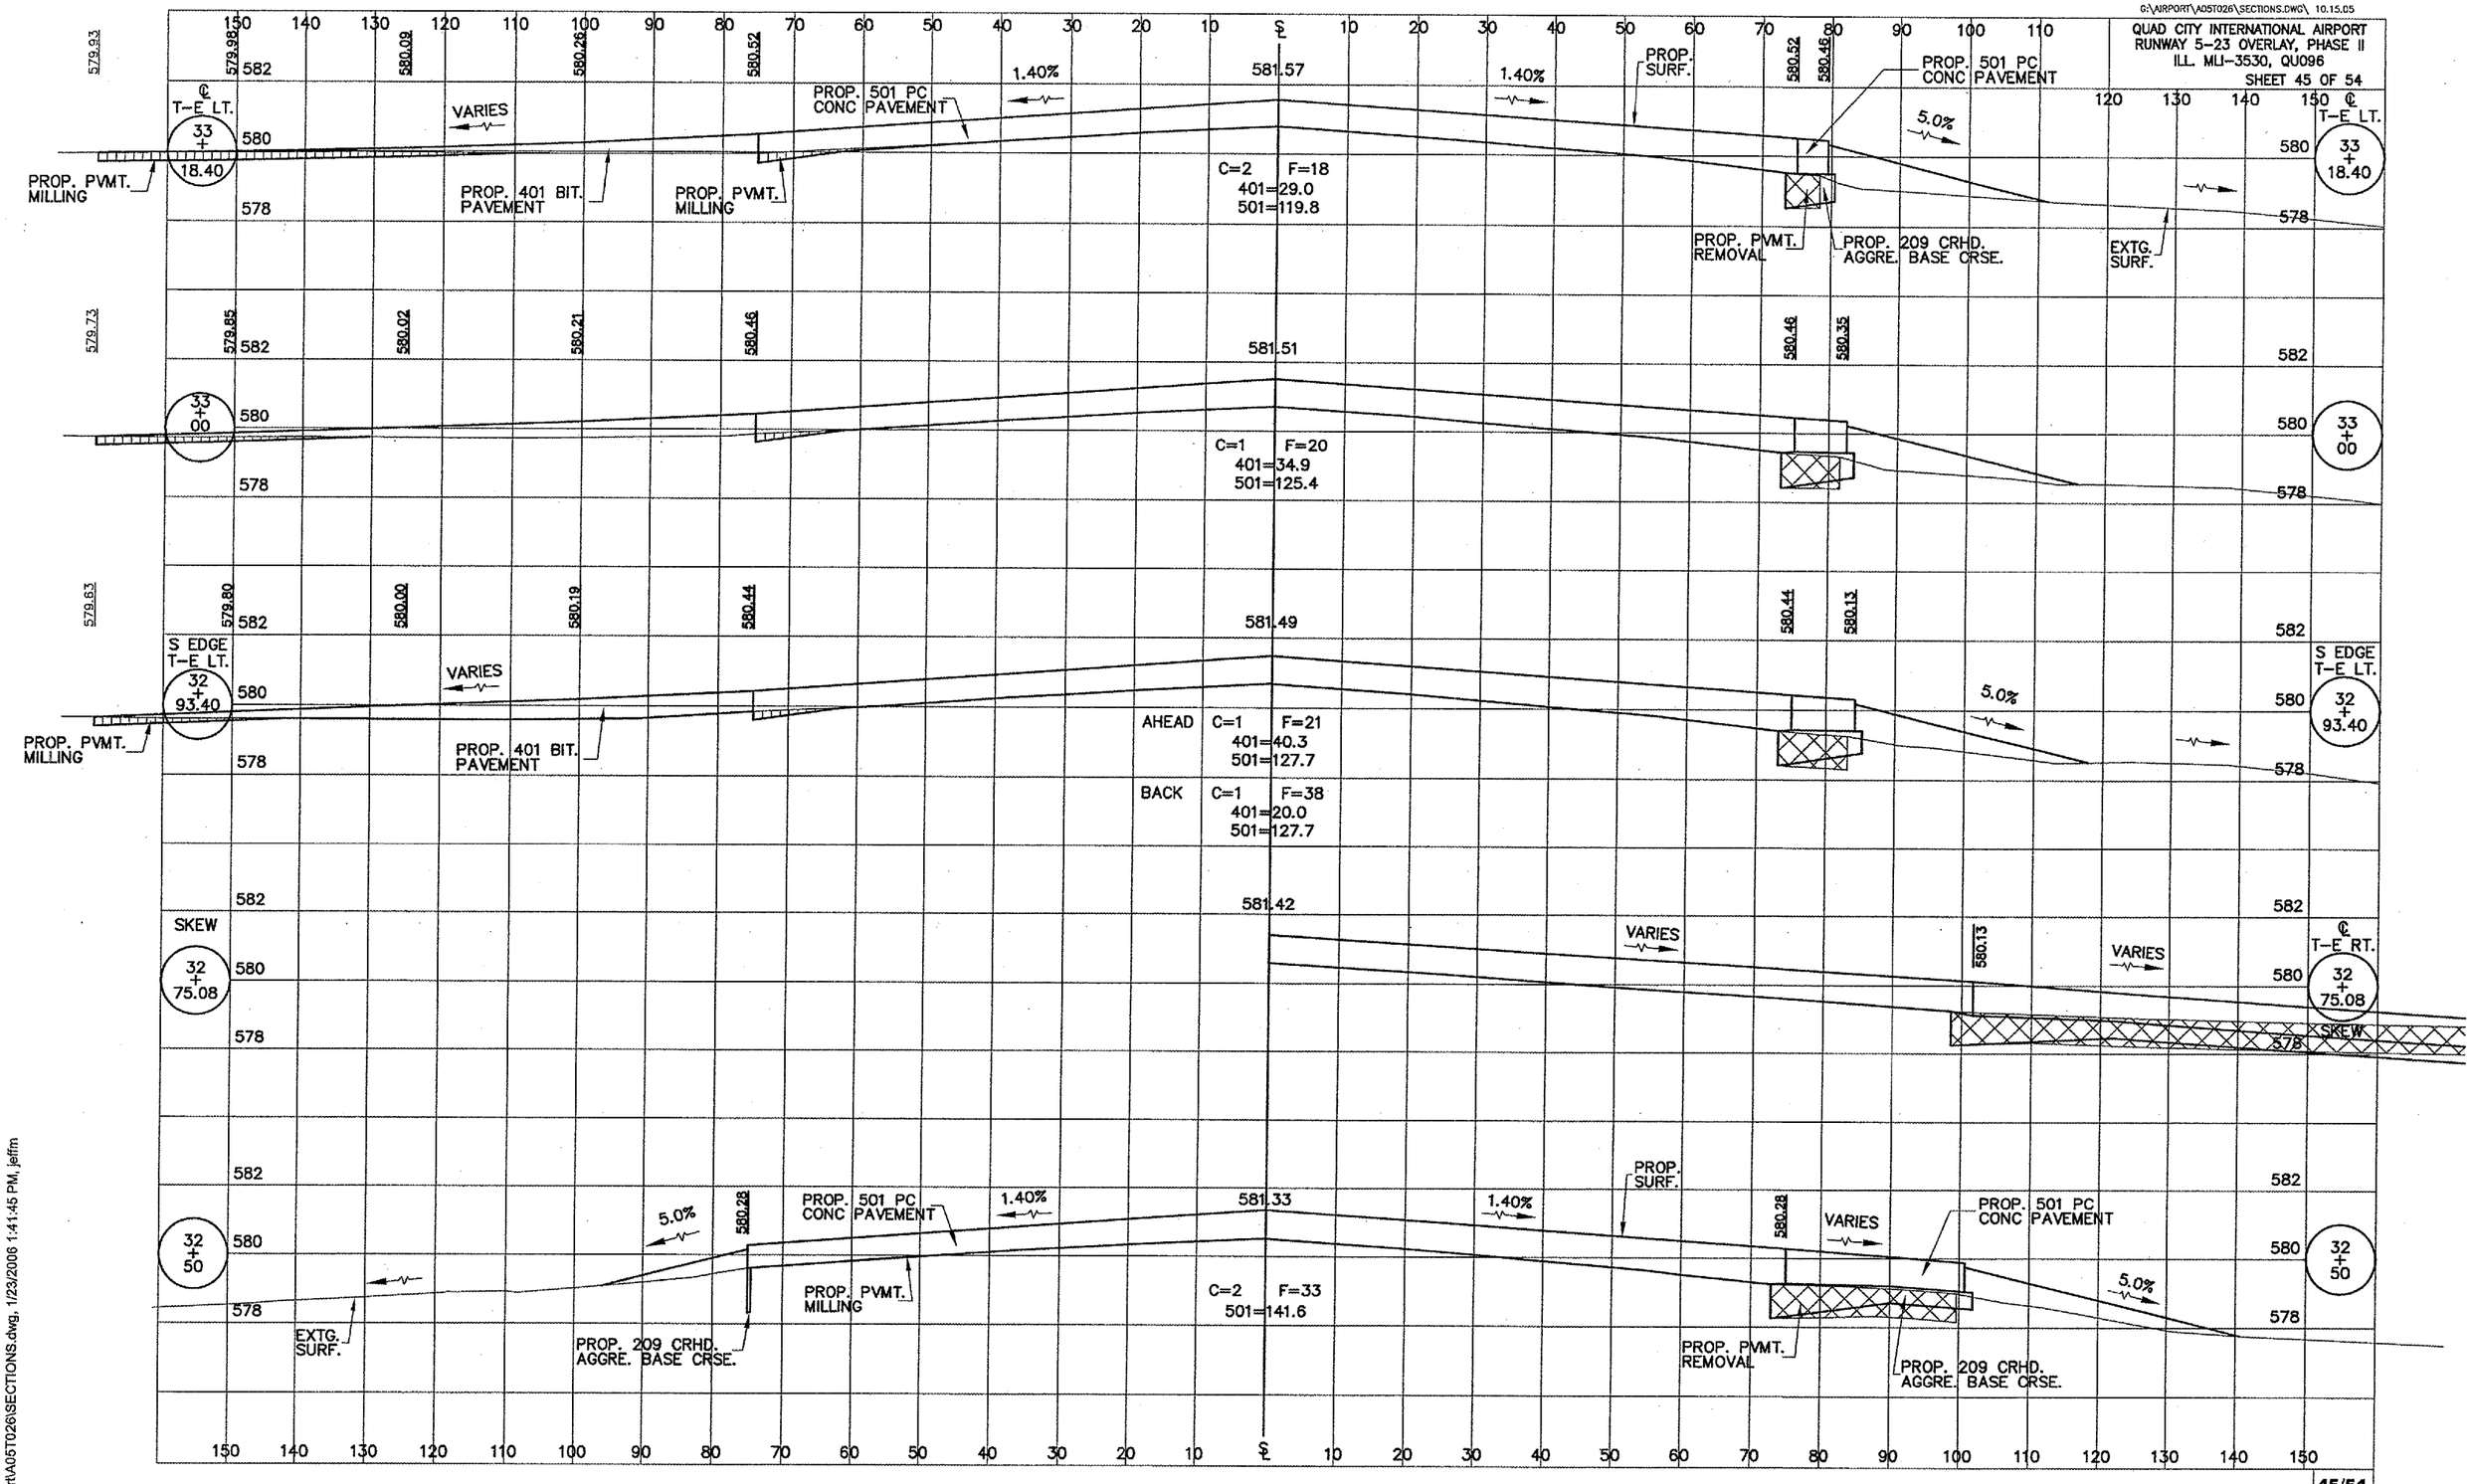

RUNWAY 5-23 OVERLAY CROSS SECTIONS, STA 32+50 TO STA 33+18.40

:\Airport\A05T026\SECTIONS.dwg, 1/23/2006 1:41:45 PM, jeffm