60293

F.A.I. RTE.	SECTION	COUNTY	TOTAL SHEETS	SHEET NO.
90	1314B	COOK	160	160
STA. 6+042.000		TO STA. 6+054.000		
FED. ROAD DIST. NO.		ILLINOIS	FED. AID PROJECT	

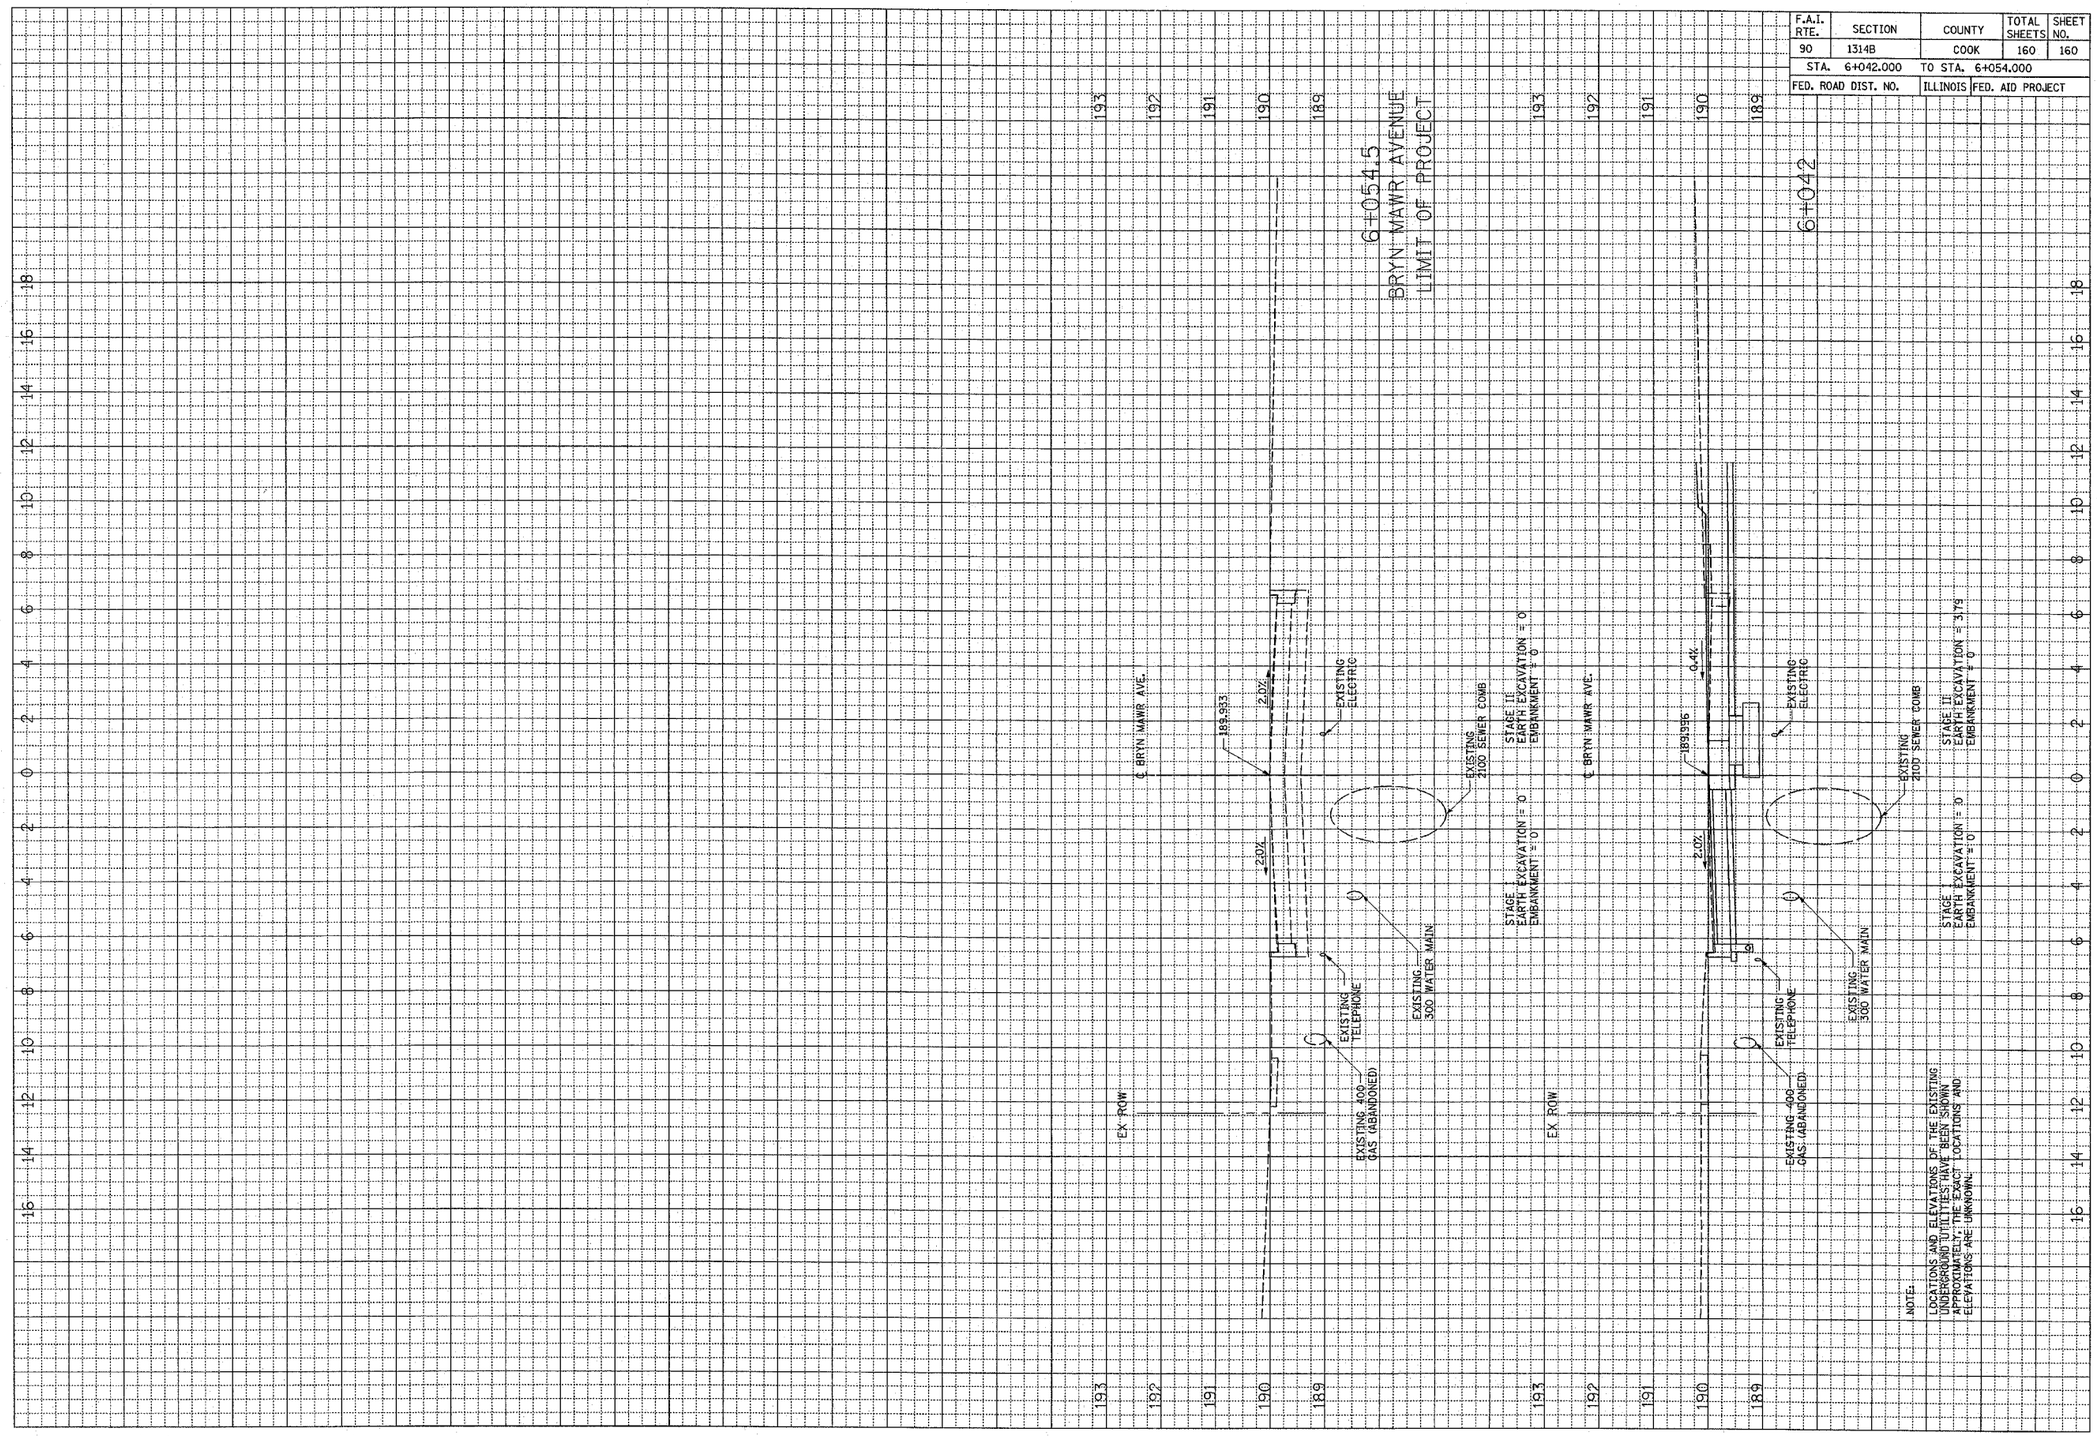

BRYN MAWR AVENUE

SCALE: HORZ. - 1:100
VERT. - 1:50

FILE: G:\2724\CIVIL\EXHIBIT\NAGLE\272420.dgn